
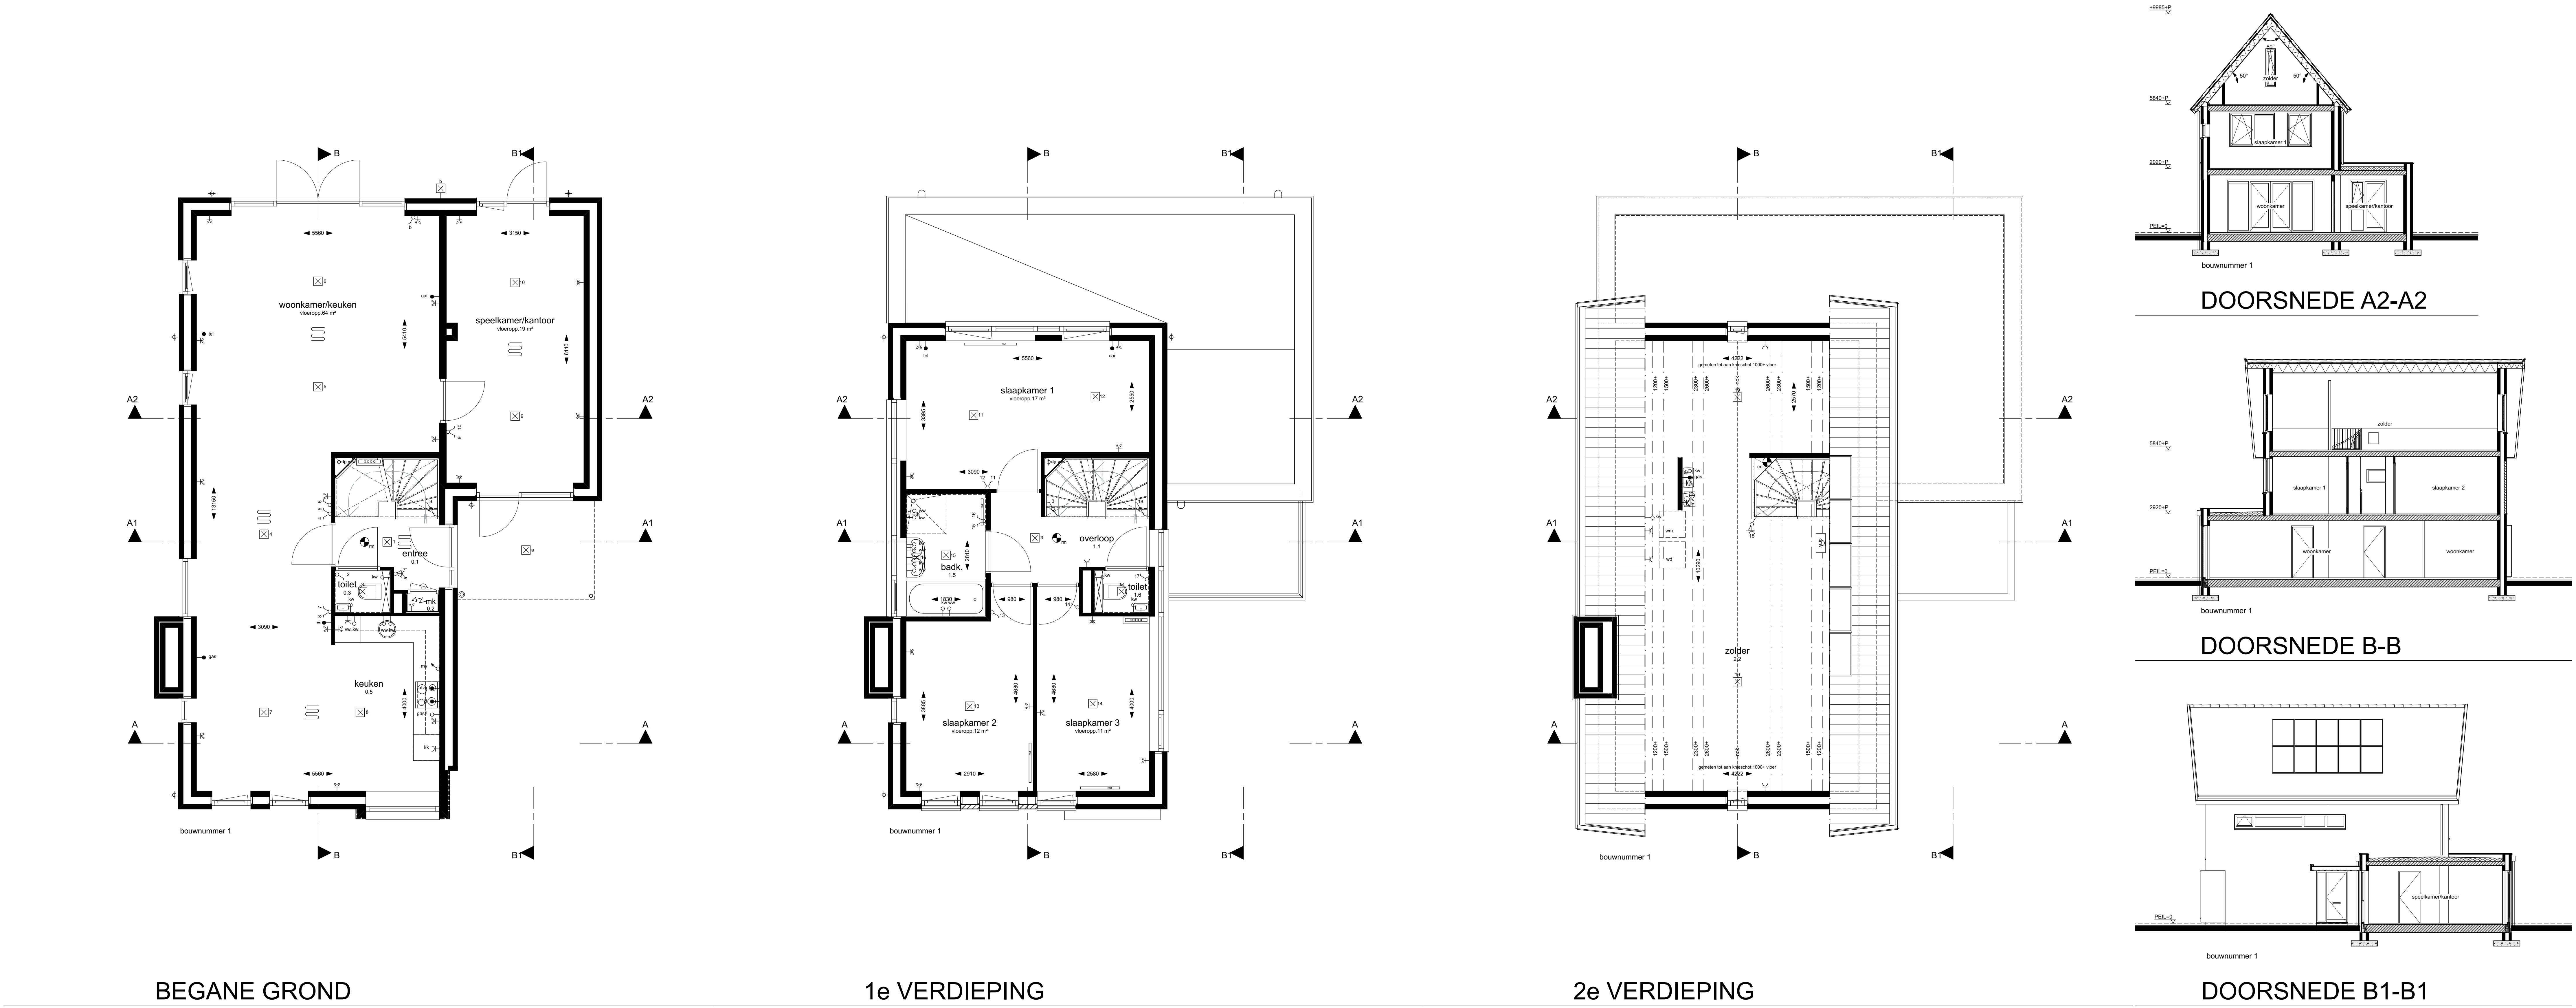


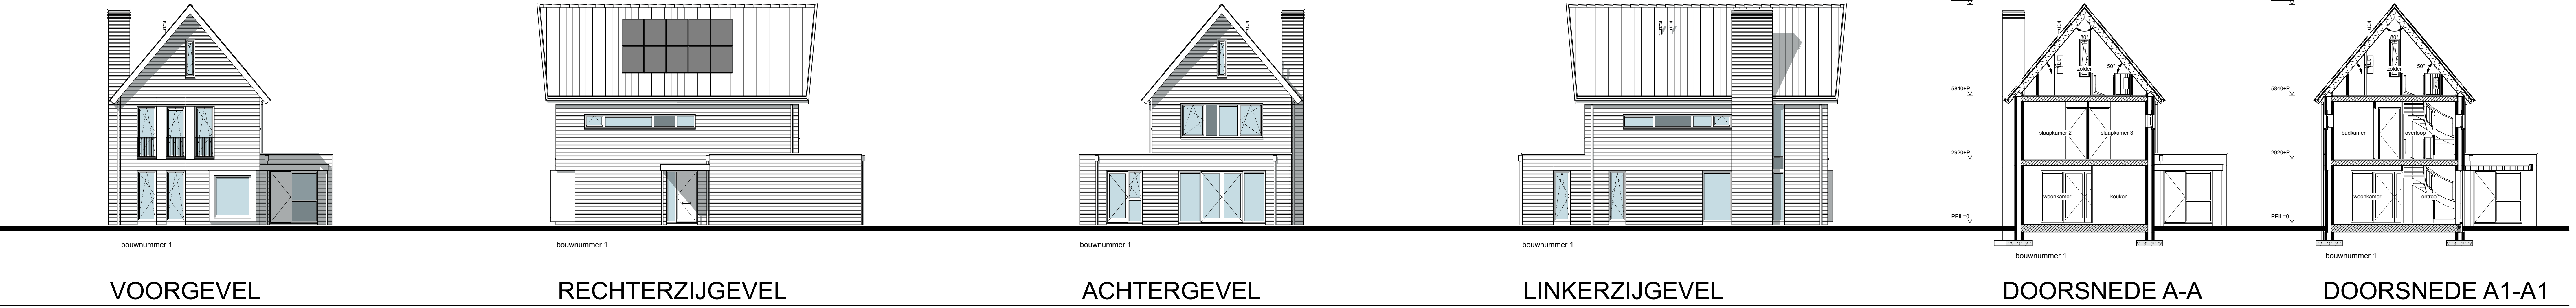

renvooi elektra

- elektra vlg. NEN 1010
wcd. 300+vl. tenzij anders aangegeven
- enkel- /dubbel wcd. geaard
 - enkele / dubbele schakelaar
 - wissel-/hotel-schakelaar
 - aansluitpunt bedraad / onbedraad
 - plafondlichtpunt
 - wandlichtpunt (binnen/buiten)
 - aanduiding meterkast / spanning
 - deurbelruiker / schel
 - plaats kamerthermostaat
 - kabelaansluiting (bedraad)
 - kabelaansluiting (onbedraad)
 - telefoonaansluiting (bedraad)
 - telefoonaansluiting (onbedraad)
 - 3-standen schakelaar mech. ventilatie
 - aansluitpunt wasmachine
 - aansluitpunt kooktoestel (onbedraad)
 - aansluitpunt afzuigkap
 - aansluitpunt koelkast
 - aansluitpunt cv
 - aansluitpunt mv
 - aansluitpunt boiler (onbedraad)
 - aansluitpunt omvormer zonnepanelen
 - rookmelder

QUADRANT

Onderdeel : Verkoop
Plattegronden, gevels en doorsneden
bwnr. 1
Werk : 16695
Getekend : DVC
Schaal : 1:50, 1:100, 1:1
Formaat : A-0
Datum : 24-10-2016
gewijzigd 1 : 27-10-2016
Voor : Helder Projectontwikkeling BV
Rijnsestraat 20
4813 GX Breda
Blaad : VK-02a