


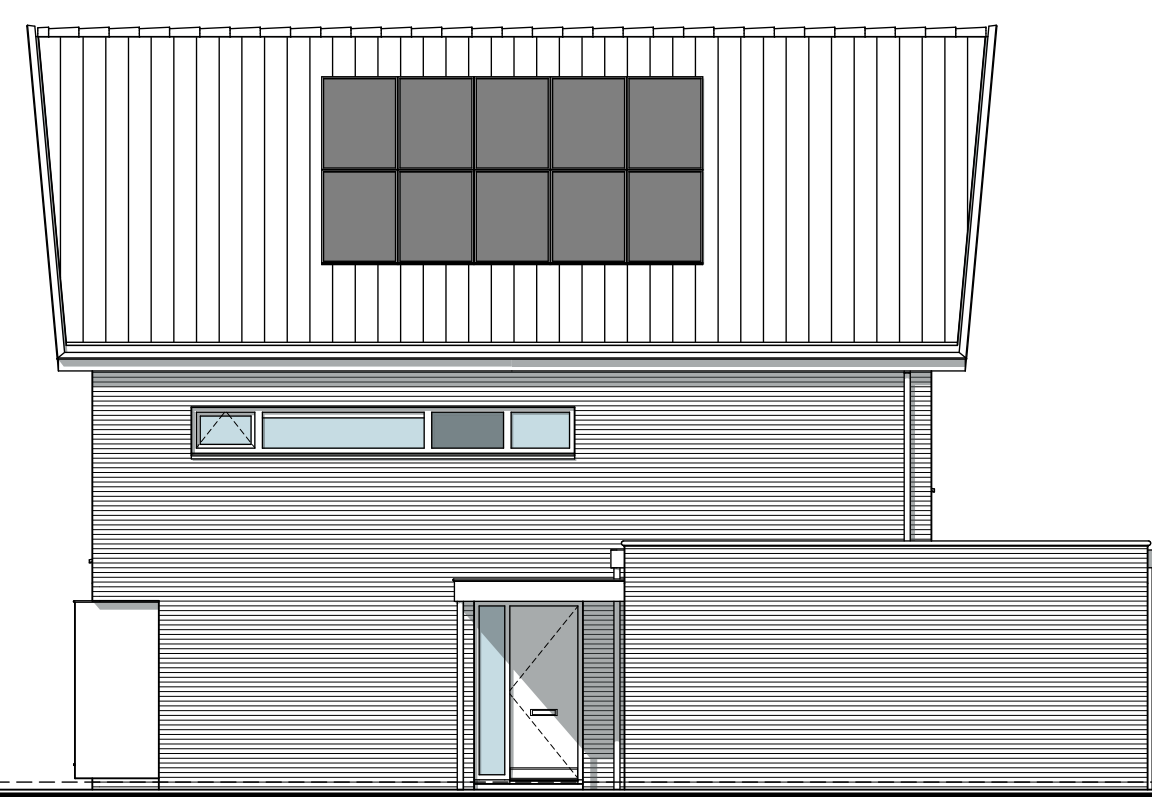


bouwnummer 3

VOORGEVEL



bouwnummer 3

RECHTERZIJGEVEL

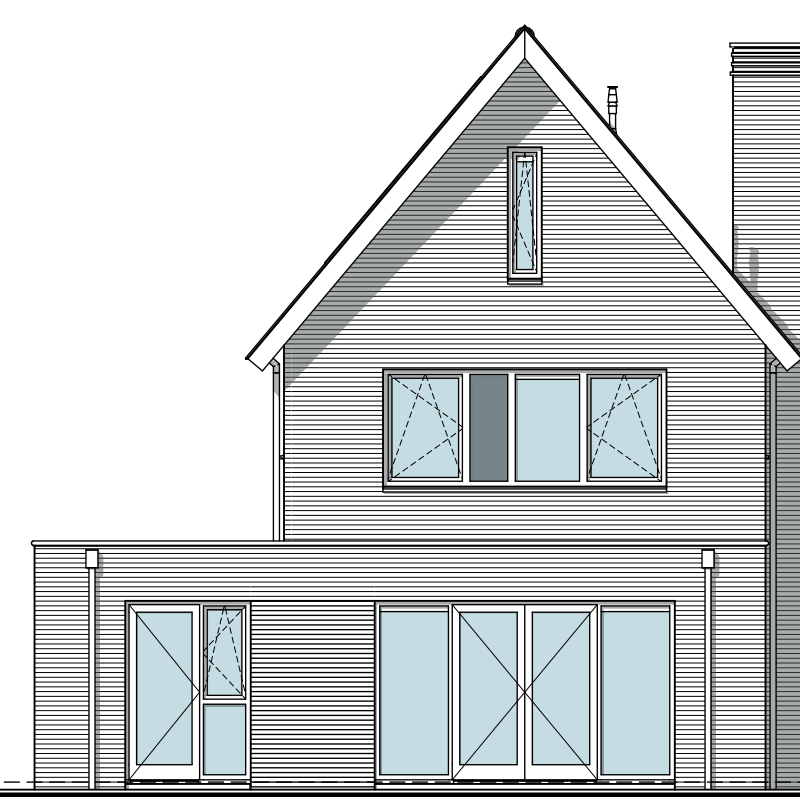


bouwnummer 3

ACHTERGEVEL




bouwnummer 3

LINKERZIJGEVEL

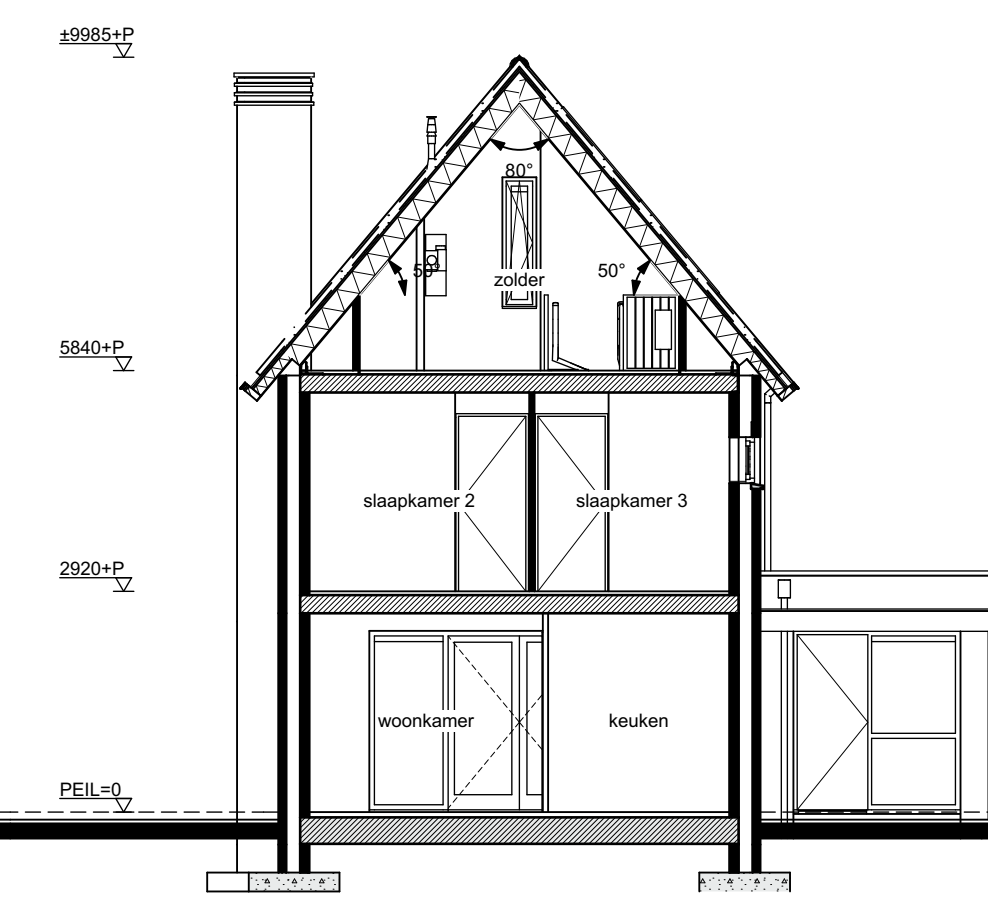


bouwnummer 3

DOORSNEDE A-A

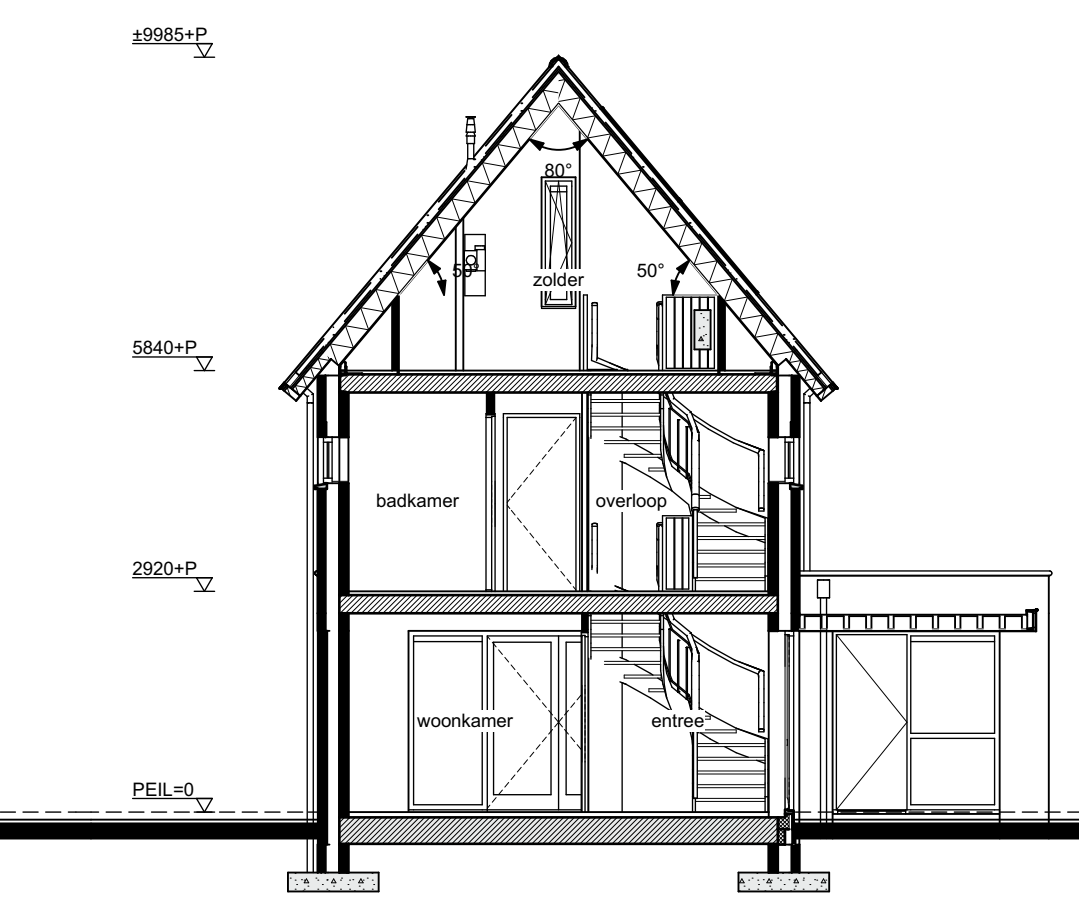


bouwnummer 3


DOORSNEDE A1-A1

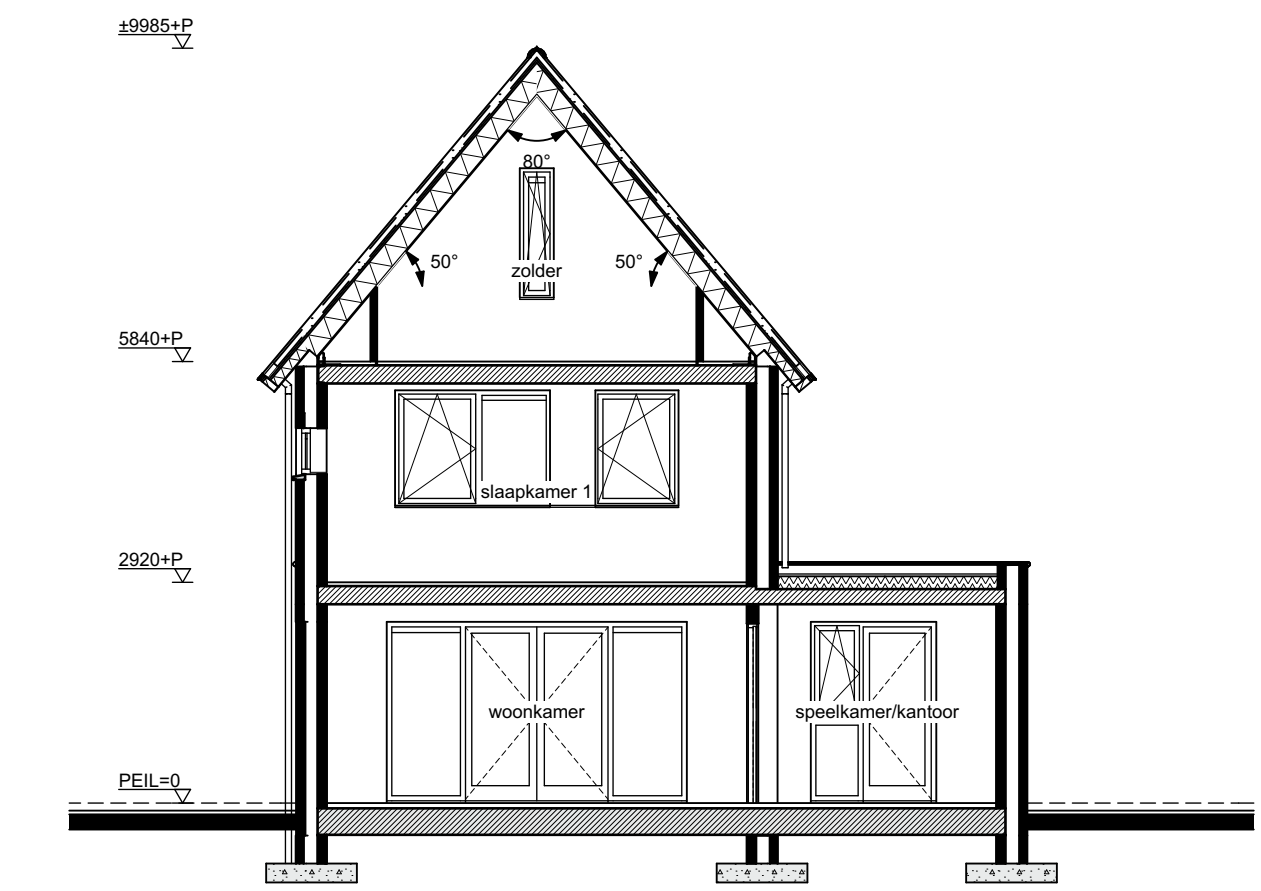


DOORSNEDE A2-A2

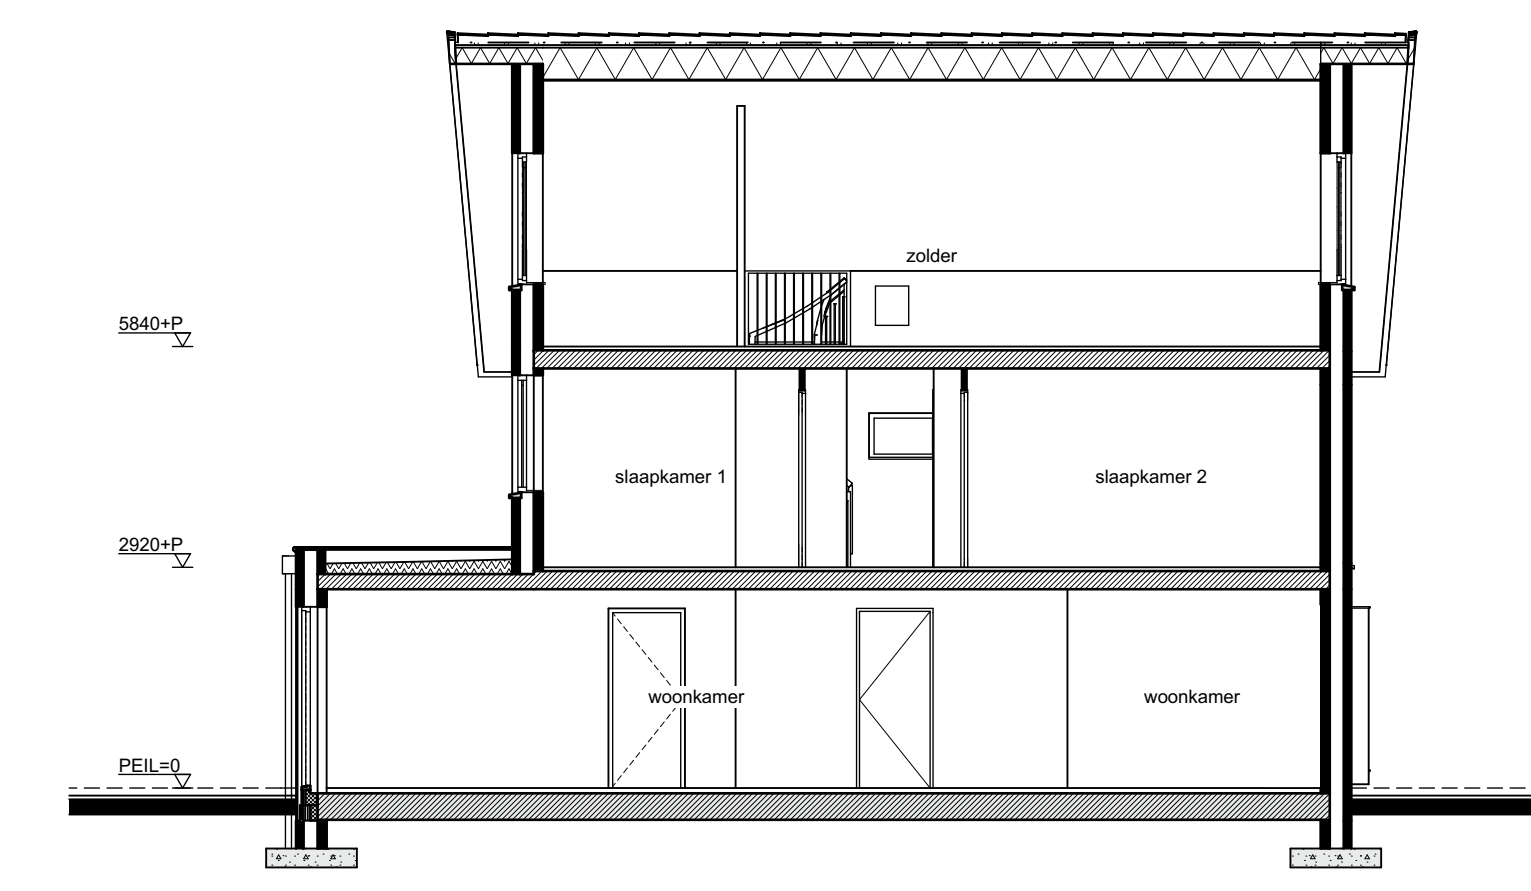

DOORSNEDE B-B

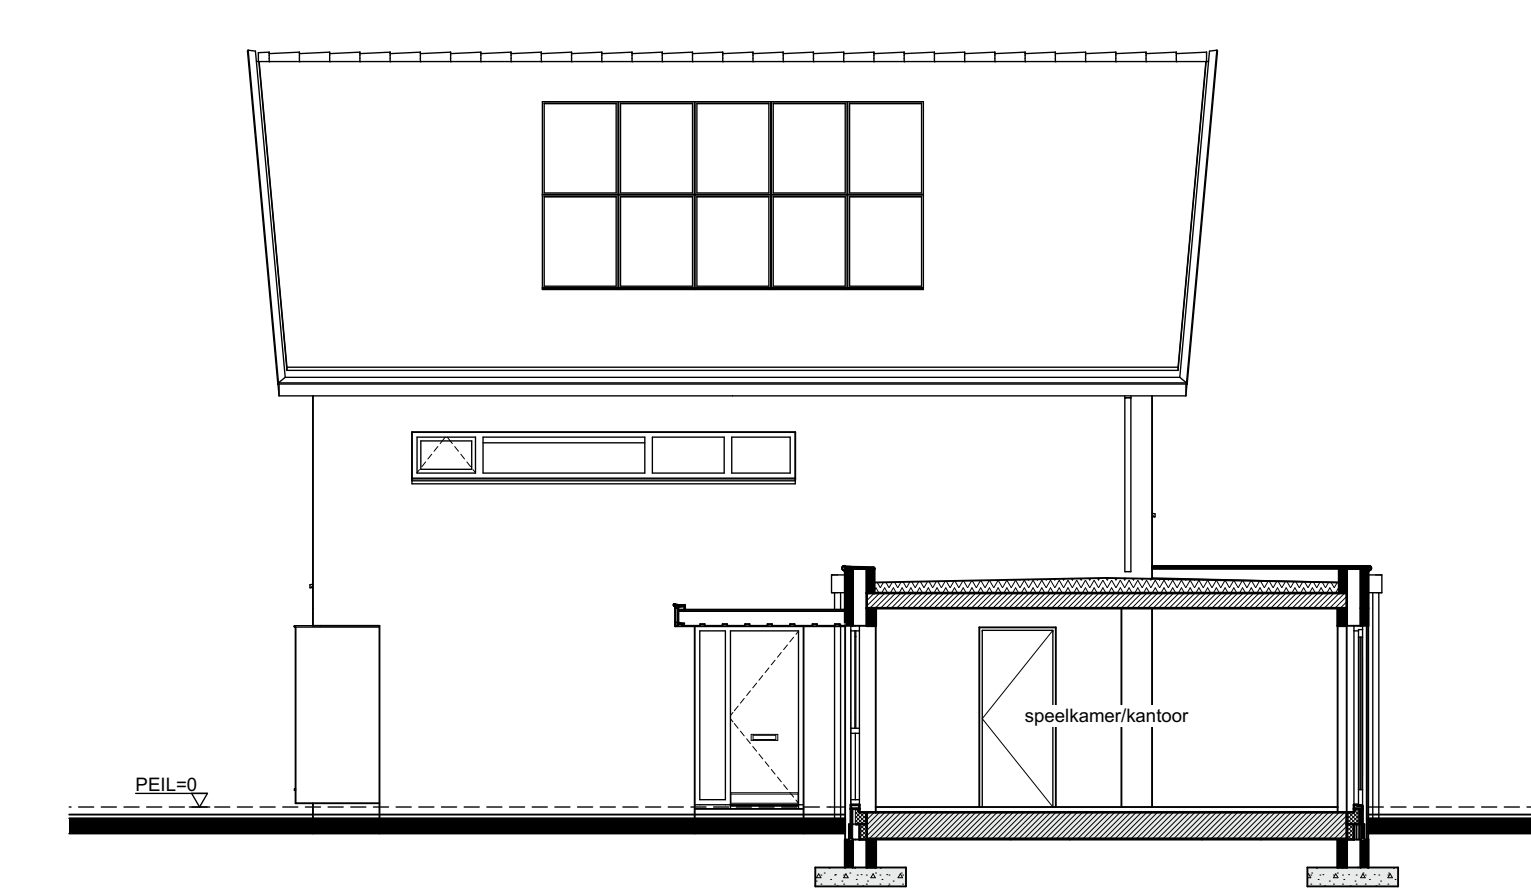


DOORSNEDE B1-B1

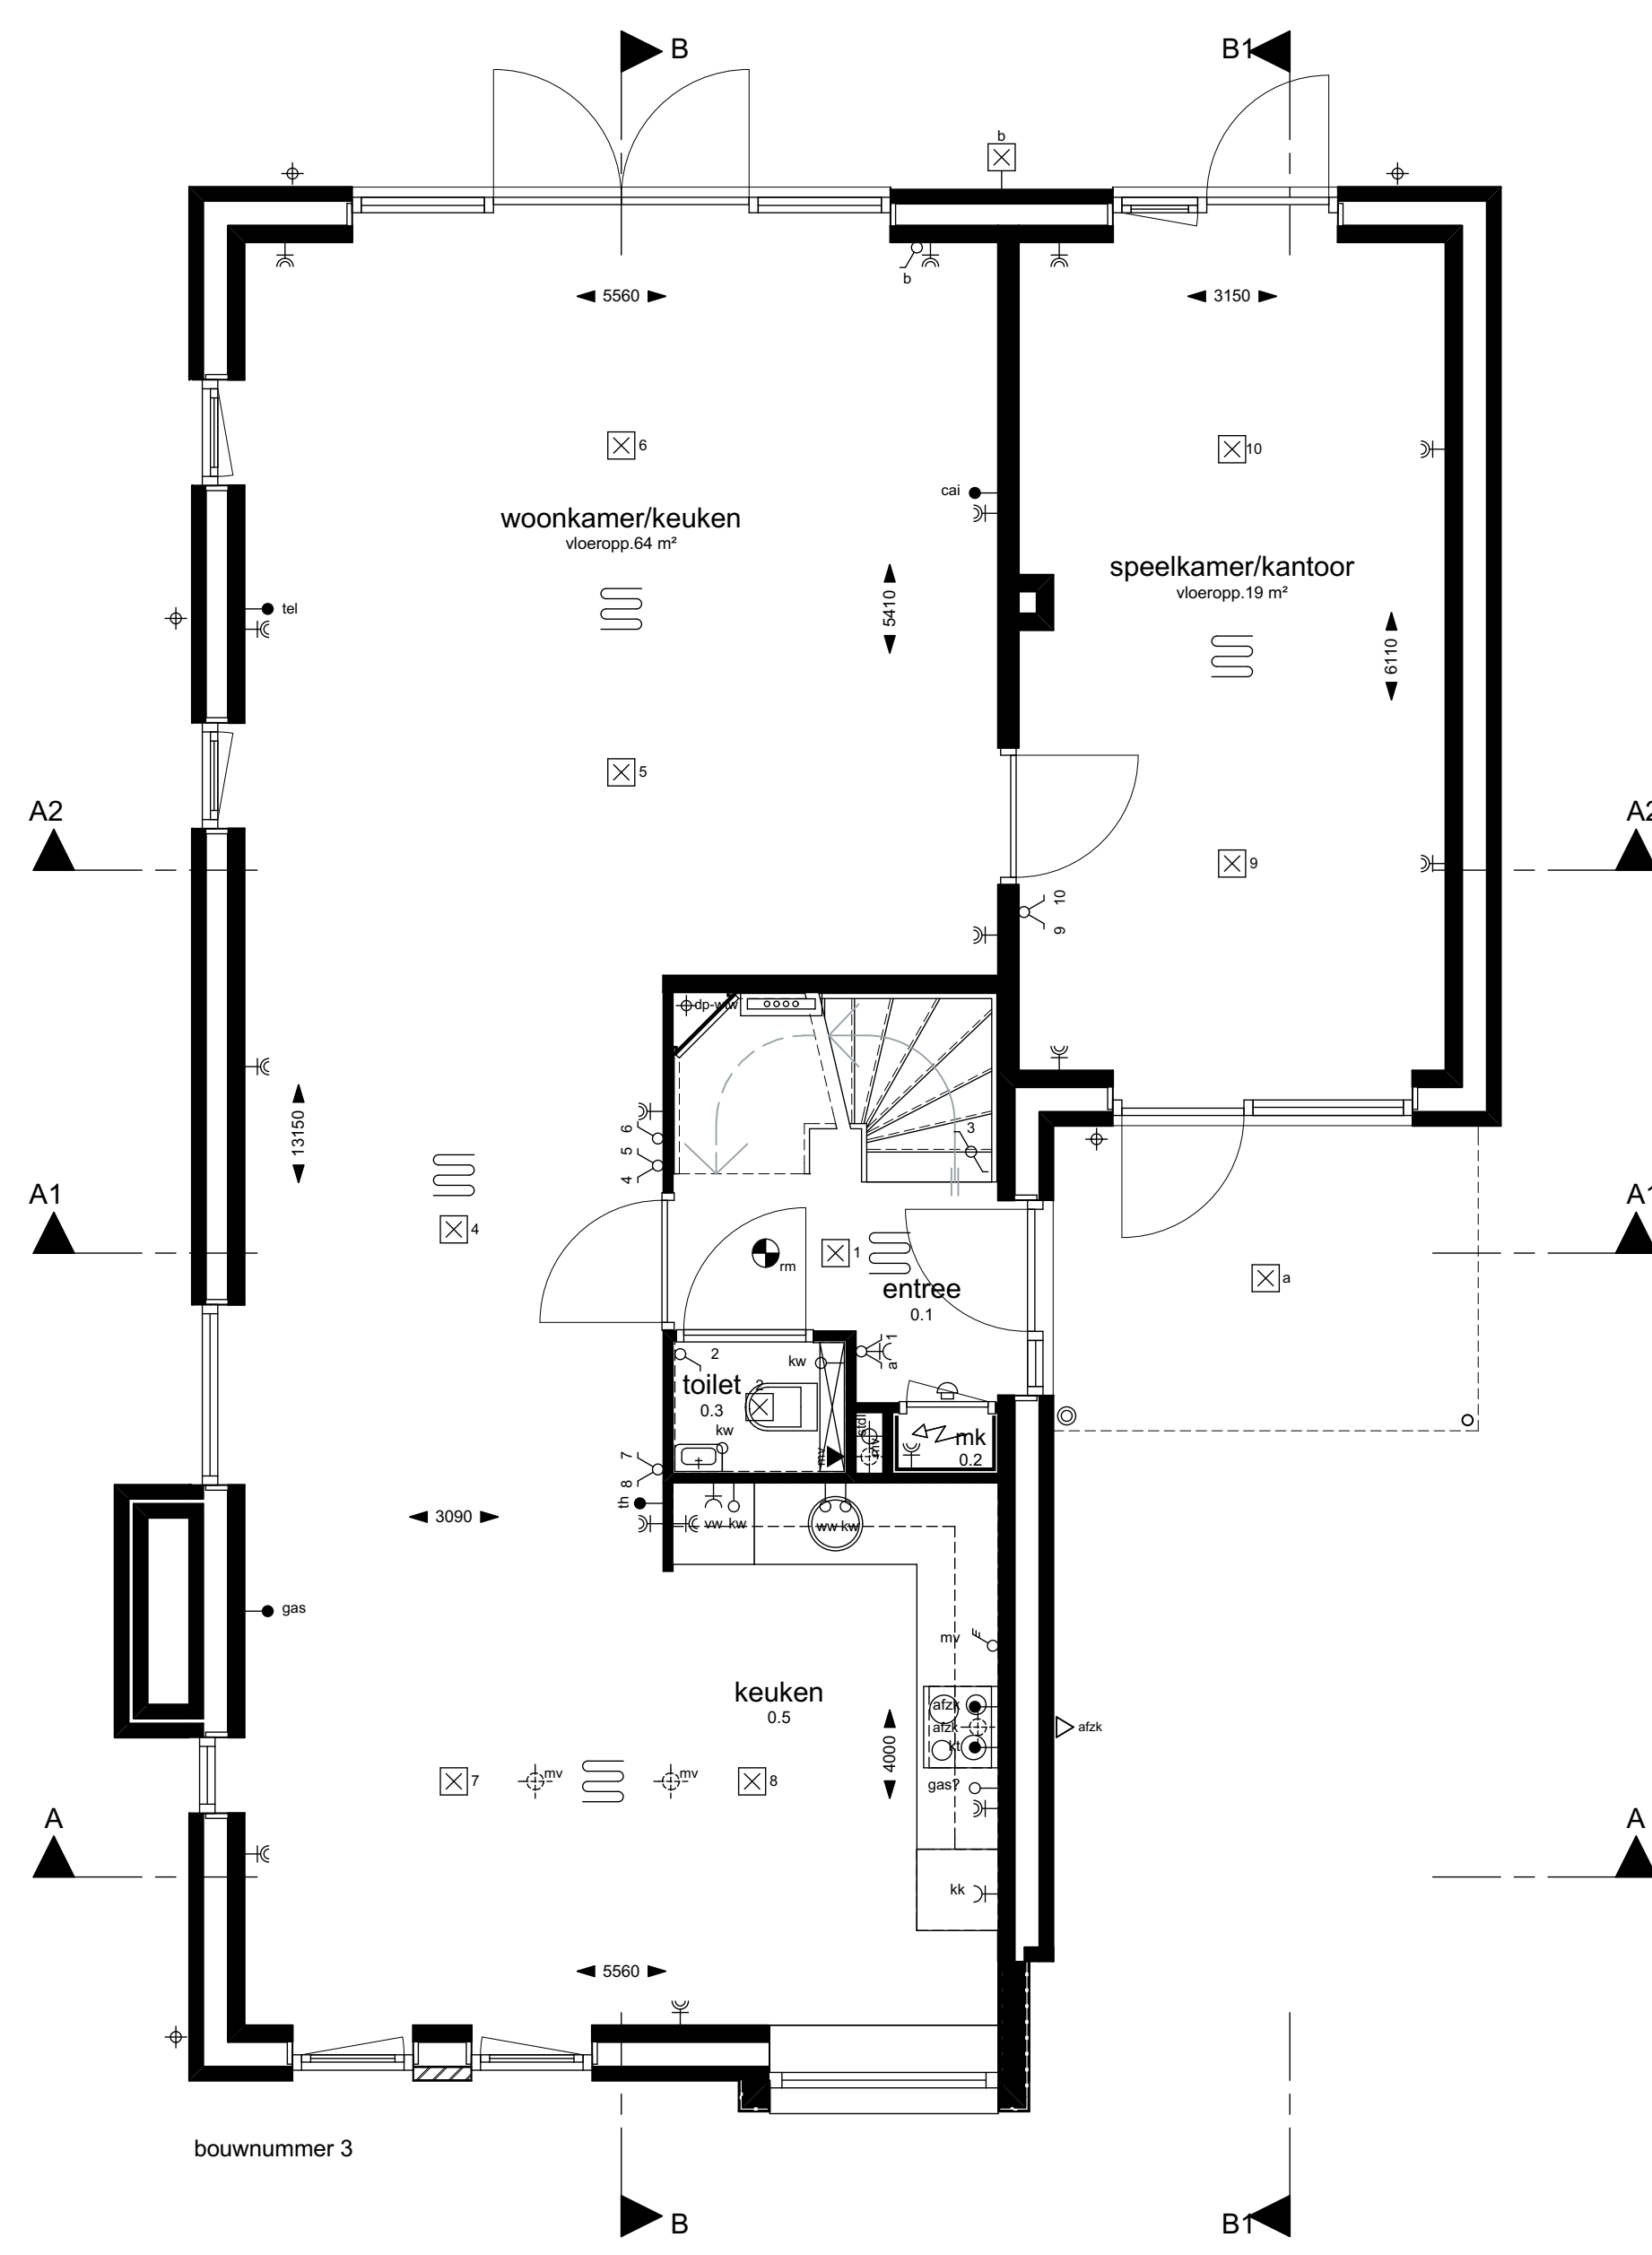


bouwnummer 3

BEGANE GROND

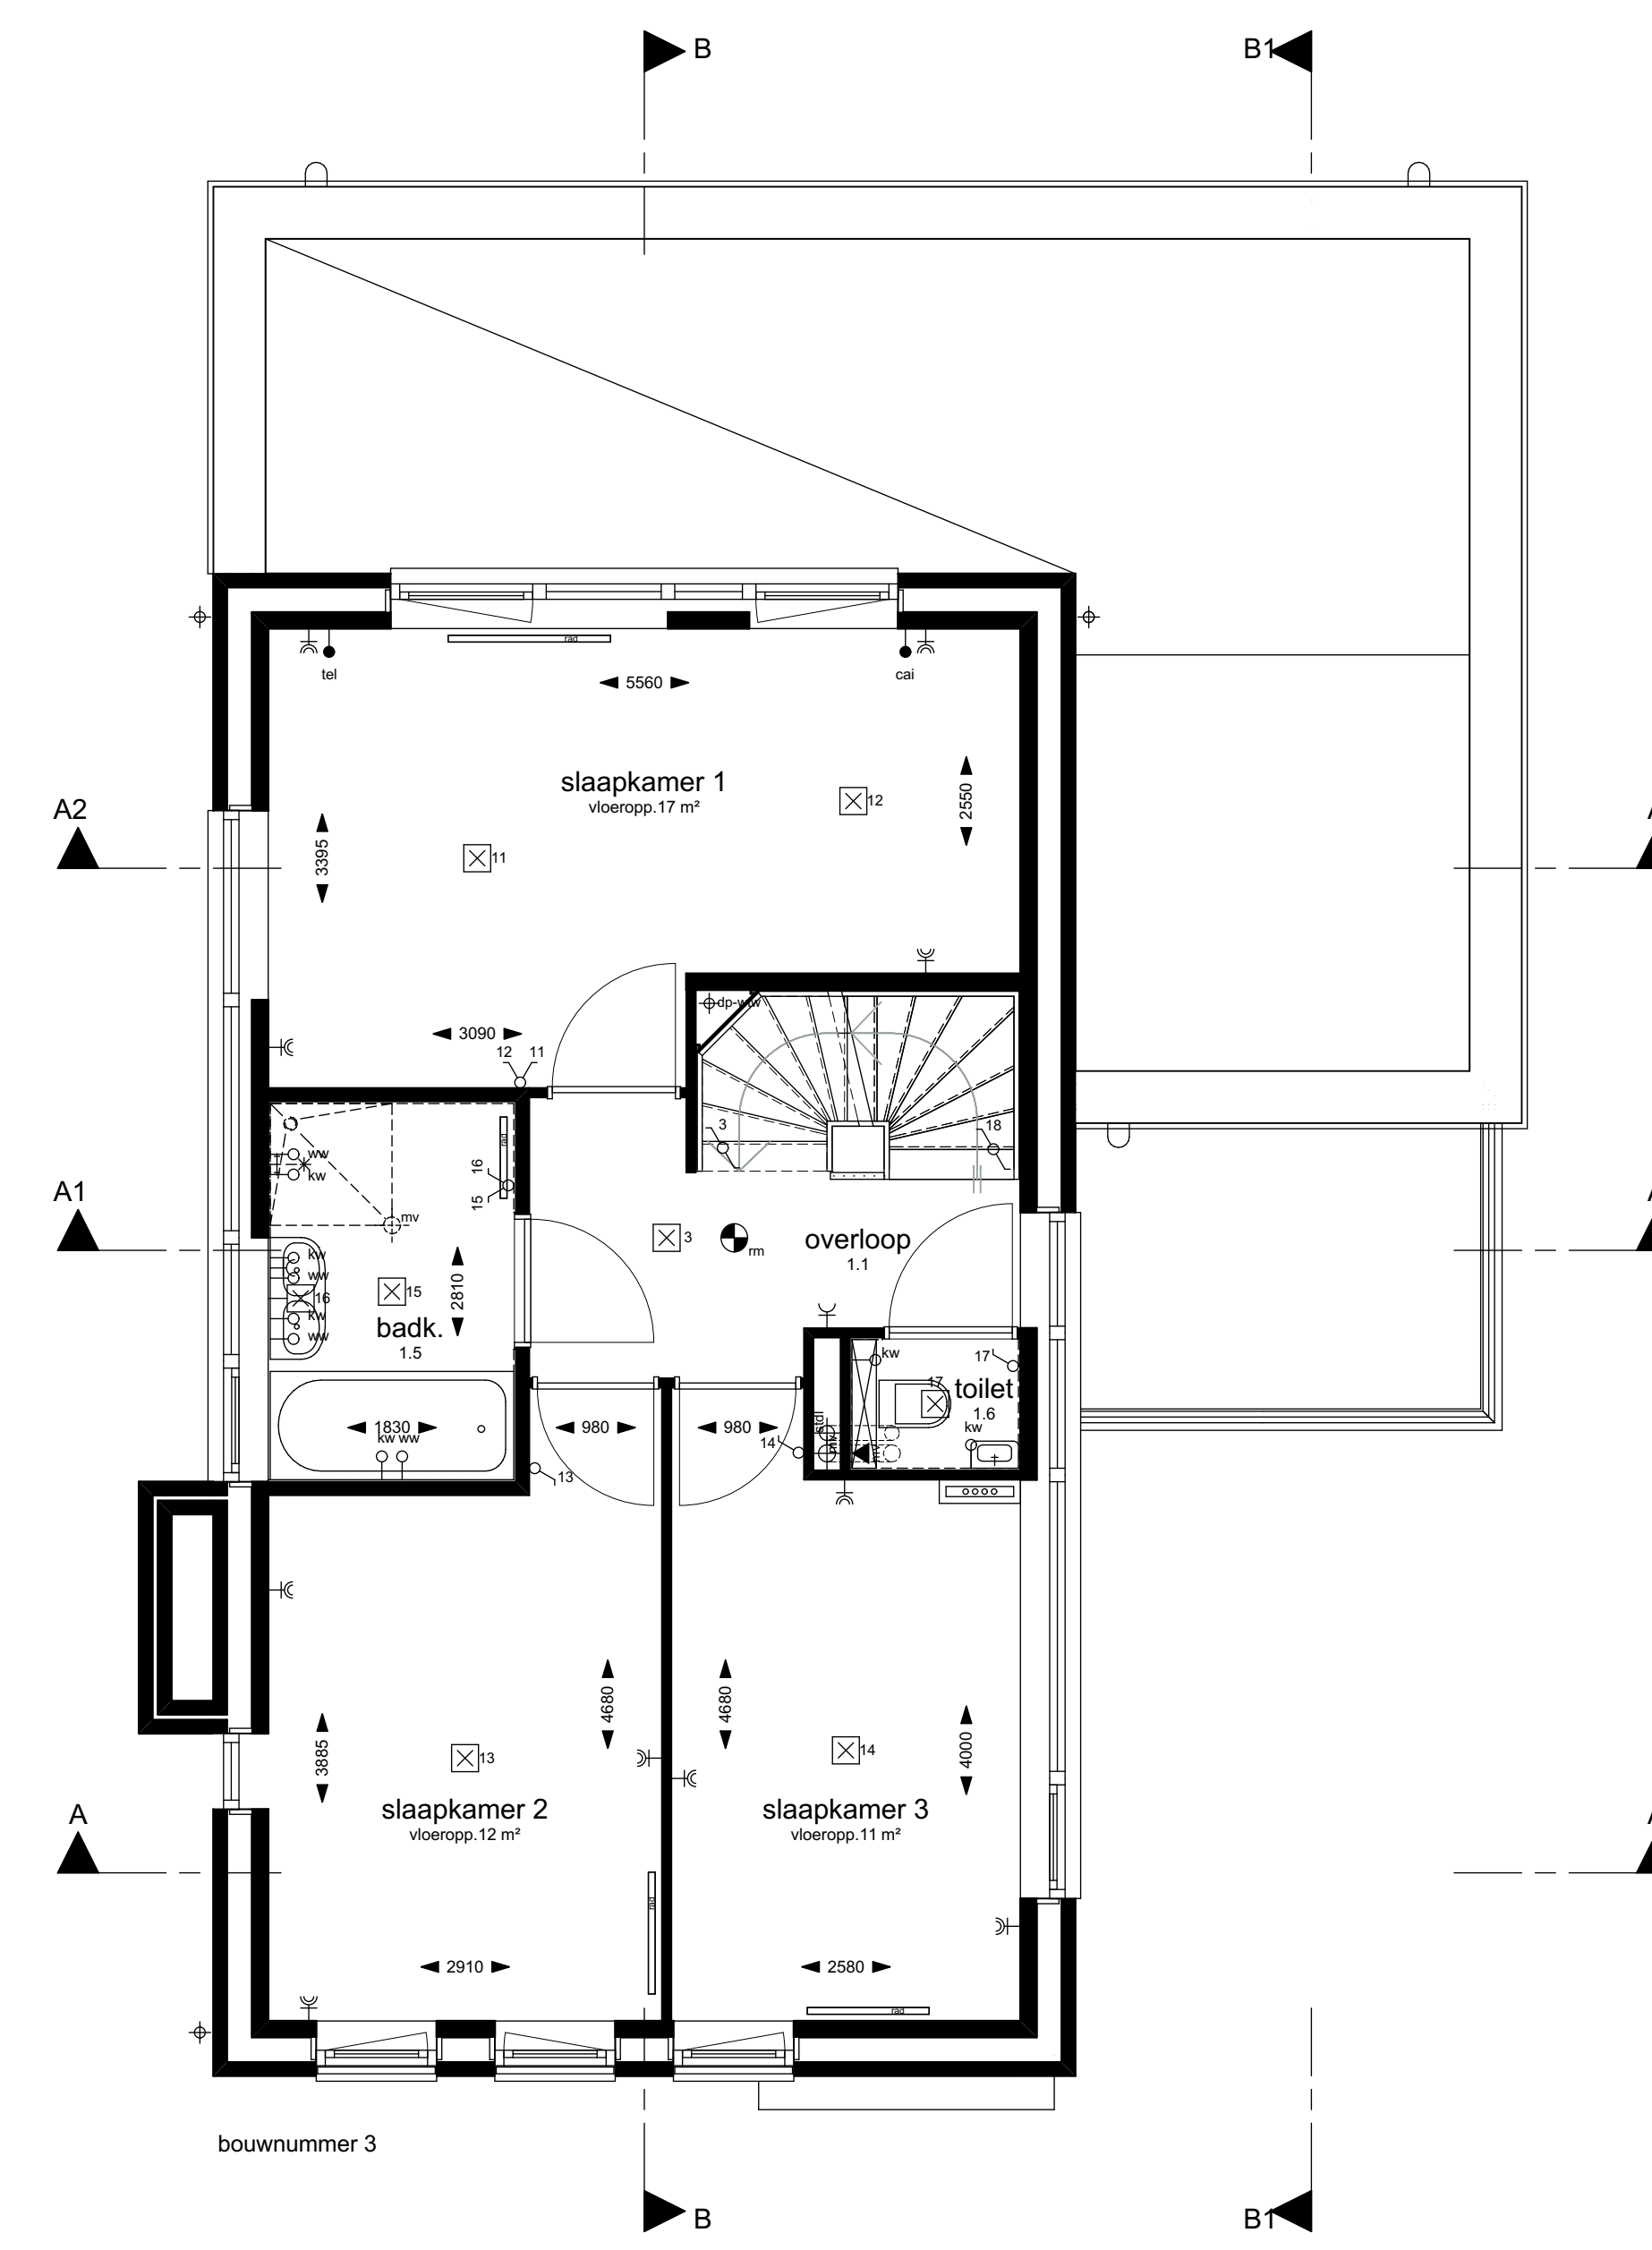

bouwnummer 3

1e VERDIEPING

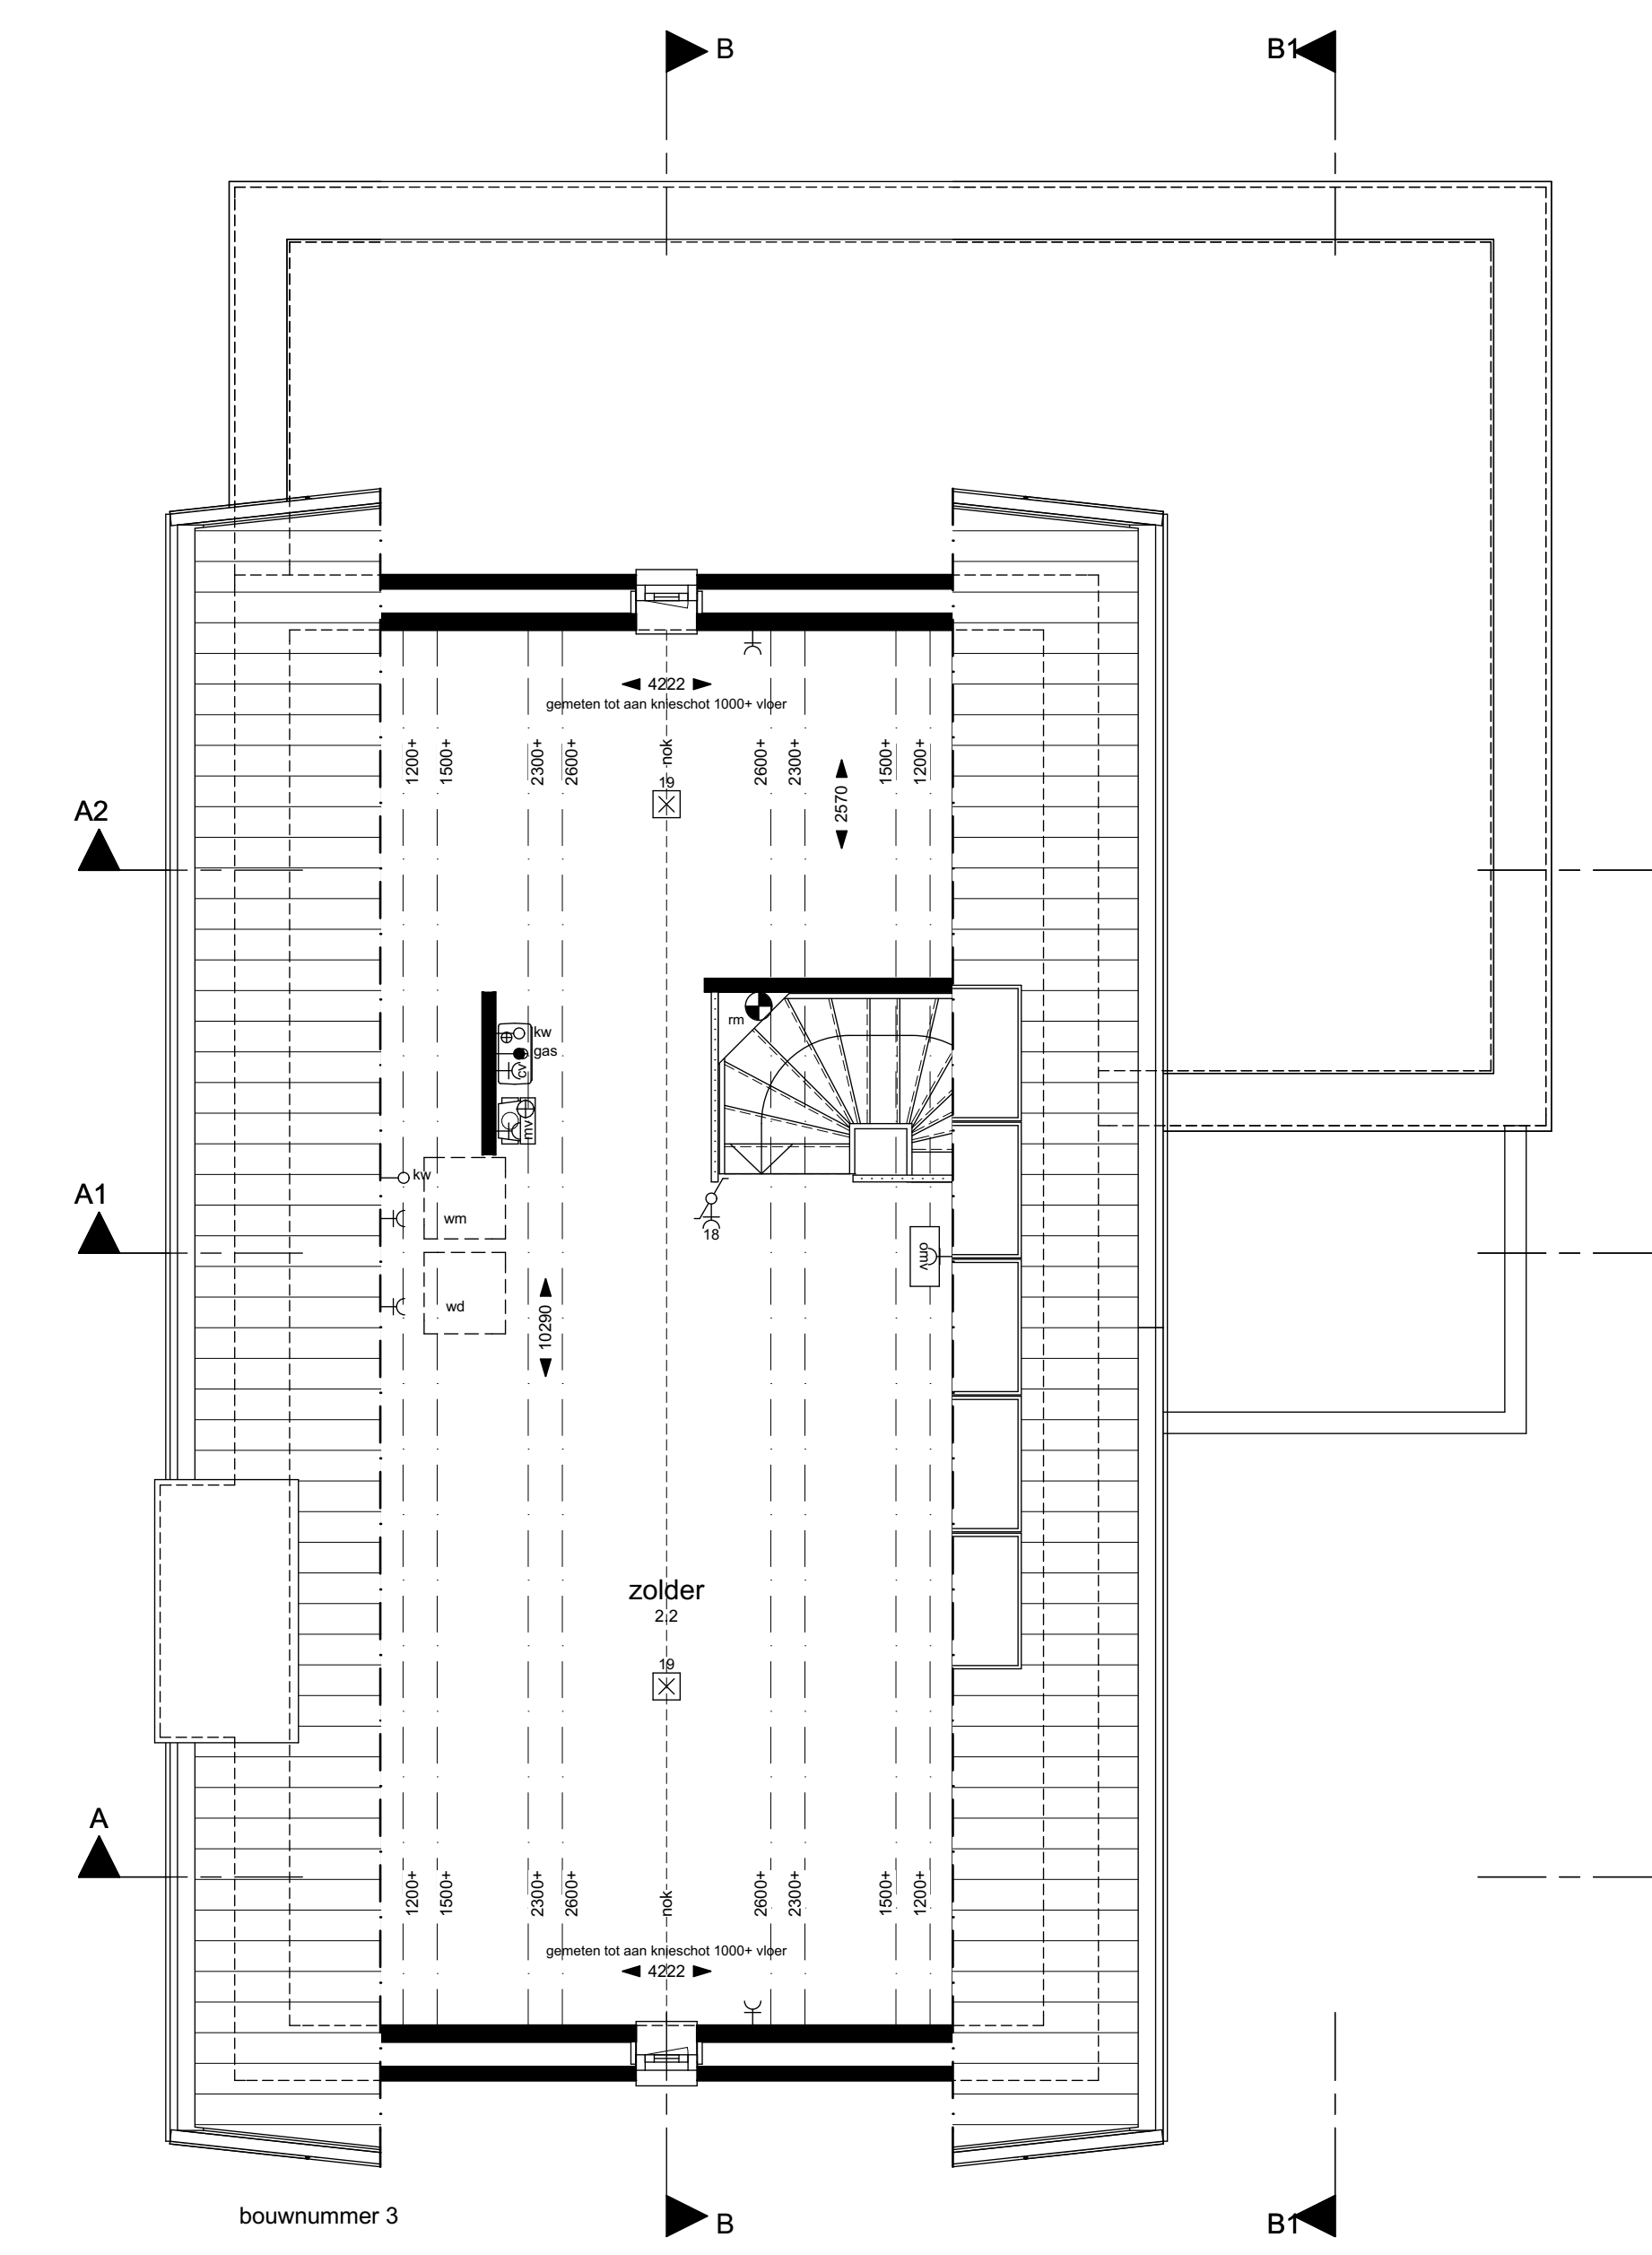

bouwnummer 3

2e VERDIEPING

renvooi elektra

- elektra vigs. MEN 1010
- wol. 300-vol. tenzij anders aangegeven
- enkel- / dubbel wcd. geaard
- enkele / dubbele schakelaar
- wissel- / hotel- / schakelaar
- aansluitpunt bedraad / onbedraad
- plafondlichtpunt
- wandlichtpunt (binnen/buiten)
- aanduiding meterkast / spanning
- deurbel / schel
- plaatje kamerthermostaat
- kabelaansluiting (bedraad)
- telefoonaansluiting (bedraad)
- telefoonaansluiting (onbedraad)
- 3-standen schakelaar mech. ventilatie
- aansluitpunt wasmachine
- aansluitpunt kooktoestel (onbedraad)
- aansluitpunt afzuigkap
- aansluitpunt kookkast
- aansluitpunt cv
- aansluitpunt mv
- aansluitpunt boiler (onbedraad)
- aansluitpunt omvormer zonnepanelen
- rookmelder

Onderdeel : Verkoop
Plattegronden, gevels en doorsneden
bwnr. 3

Project : Nieuwbouw 6 woningen te Boxtel

Voor : Helder Projectontwikkeling BV
Rijnsestraat 20
4813 GX Breda

Werk : 16695

Getekend : DVC
Schaal : 1:50, 1:100
Formaat : A0
Datum : 20-10-2016
gewijzigd 1 : 27-10-2016

Blad : VK-02c

QUADRANT

Architecten