



bouwnummer 4

VOORGEVEL



bouwnummer 4

RECHTERZIJGEVEL




bouwnummer 4

ACHTERGEVEL




bouwnummer 4

LINKERZIJGEVEL

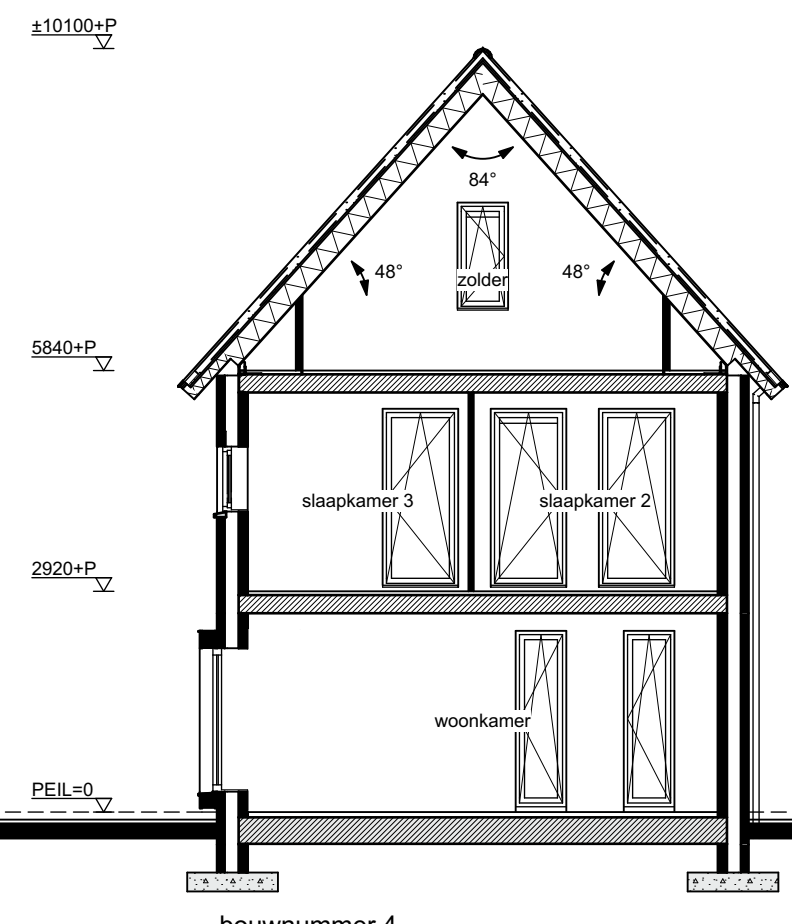


bouwnummer 4

DOORSNEDE A-A

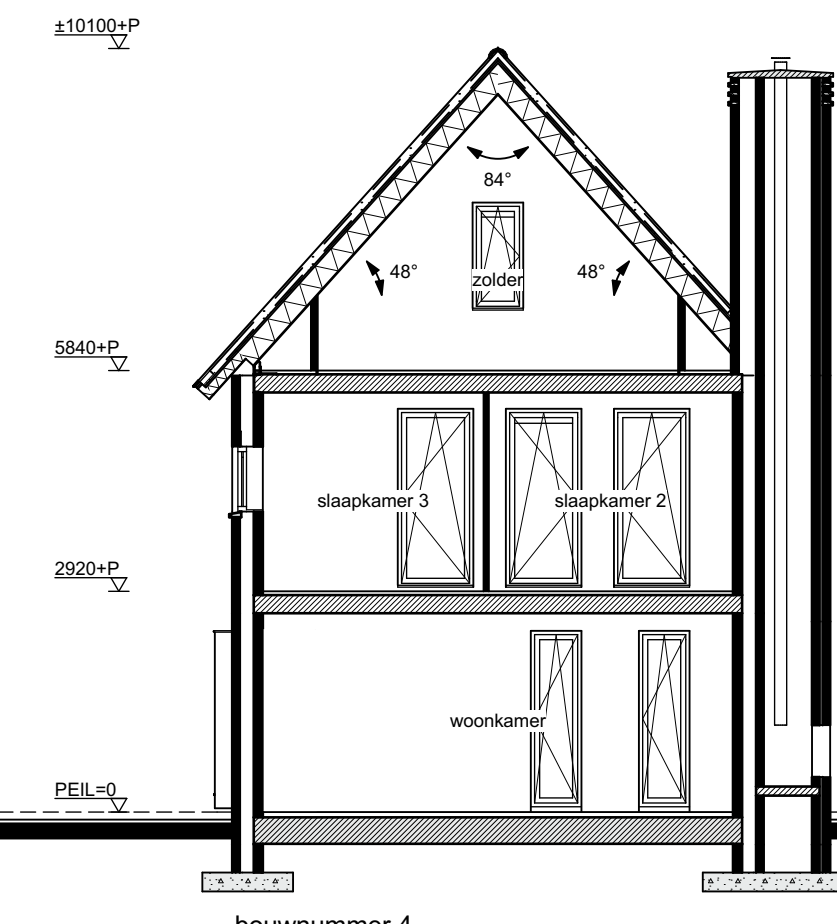


bouwnummer 4

DOORSNEDE A1-A1

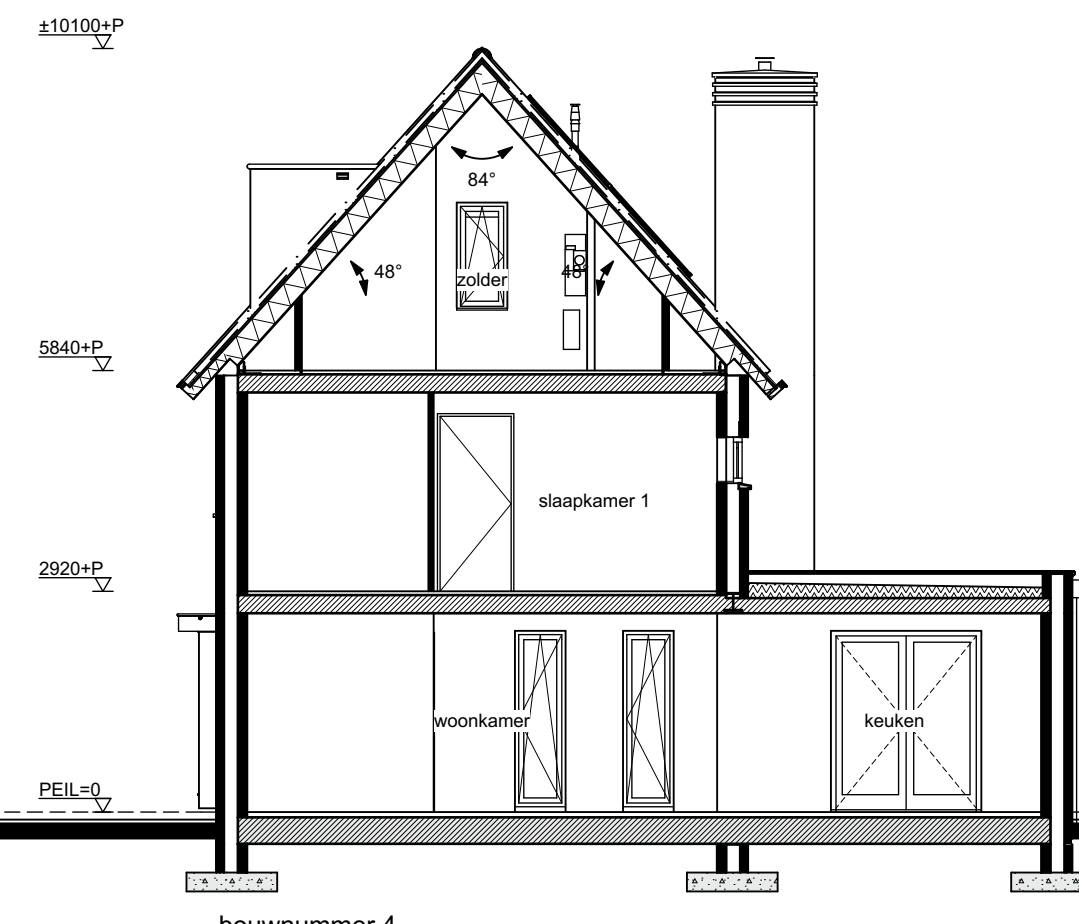


bouwnummer 4

DOORSNEDE A2-A2

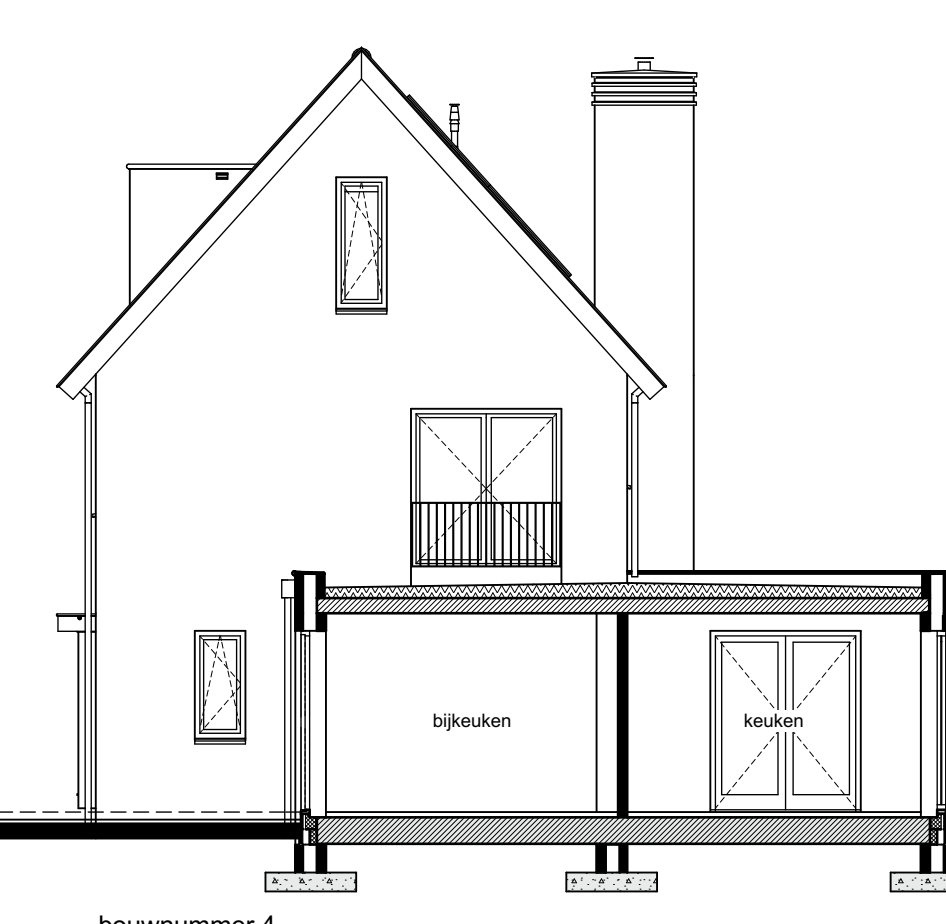


bouwnummer 4

DOORSNEDE A3-A3

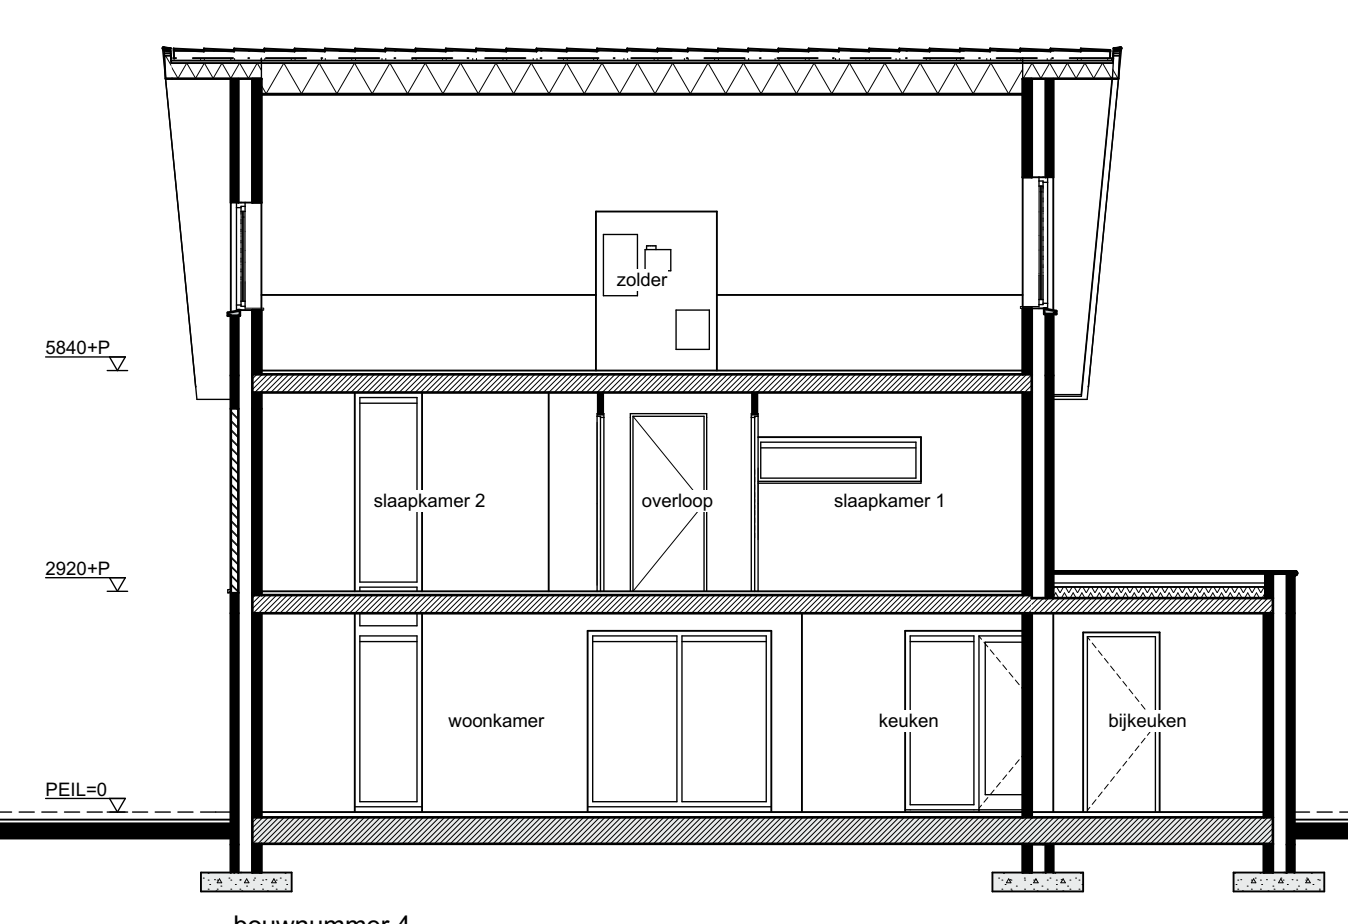


bouwnummer 4


DOORSNEDE B-B

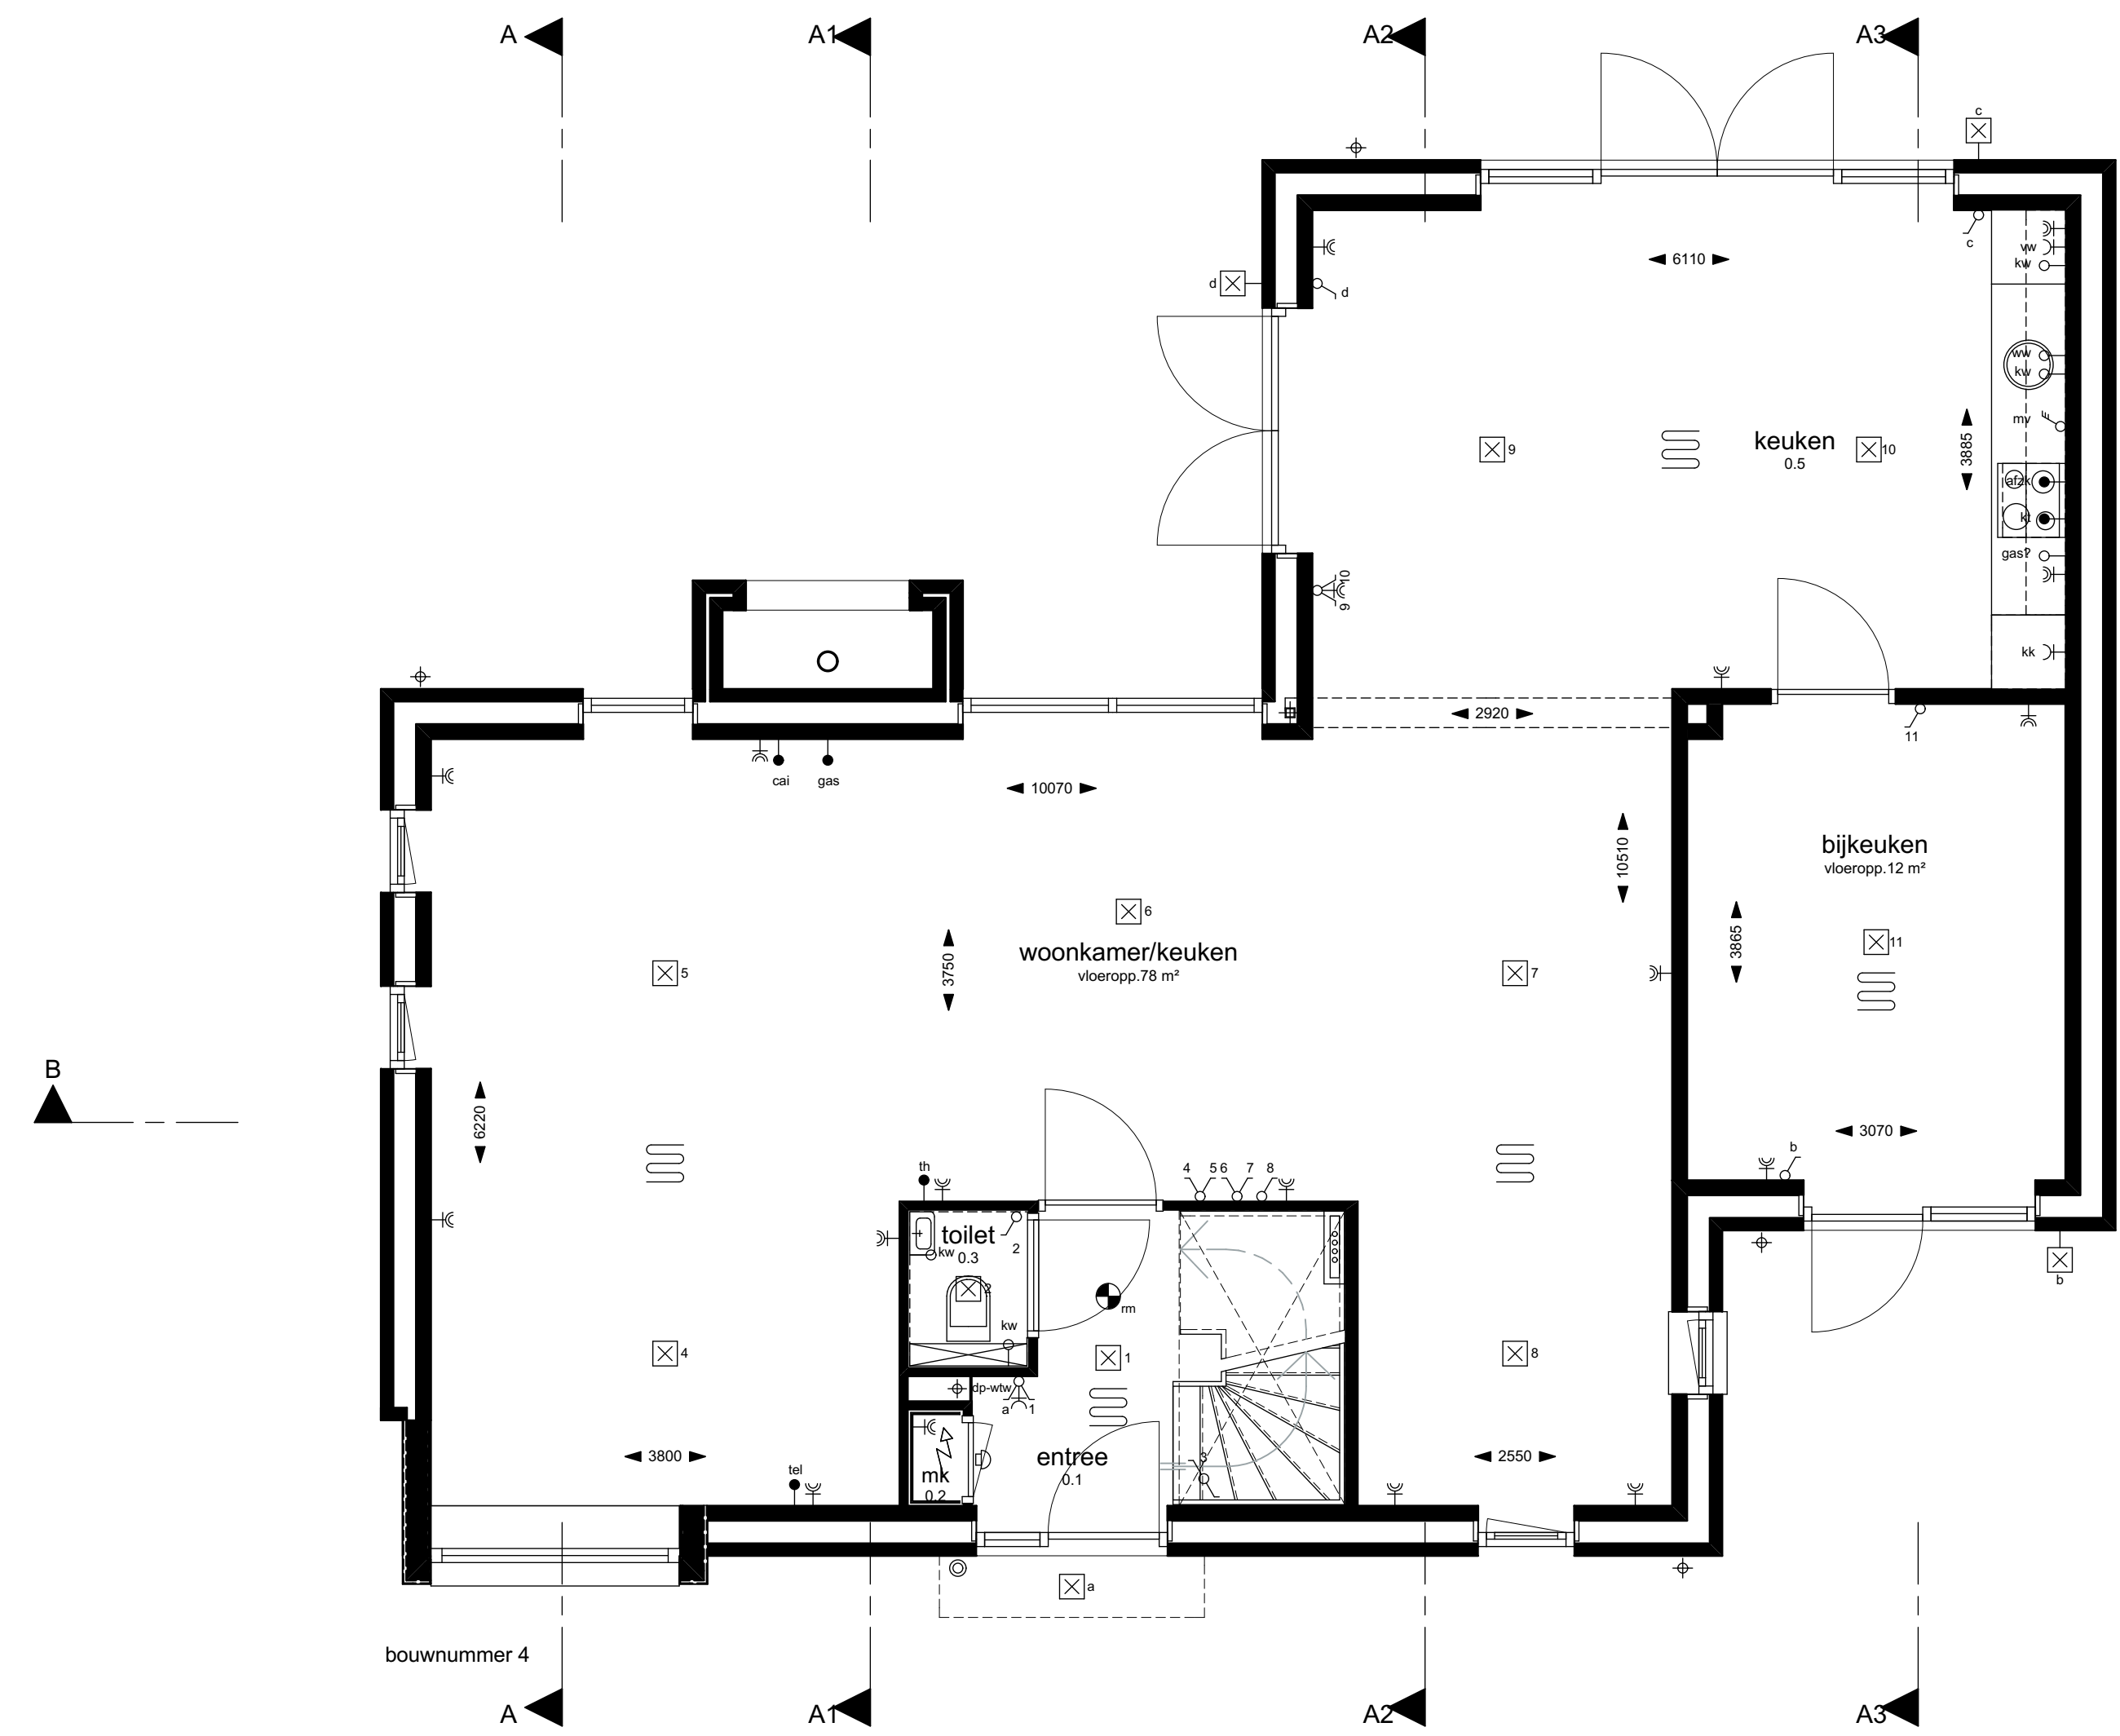

BEGANE GROND

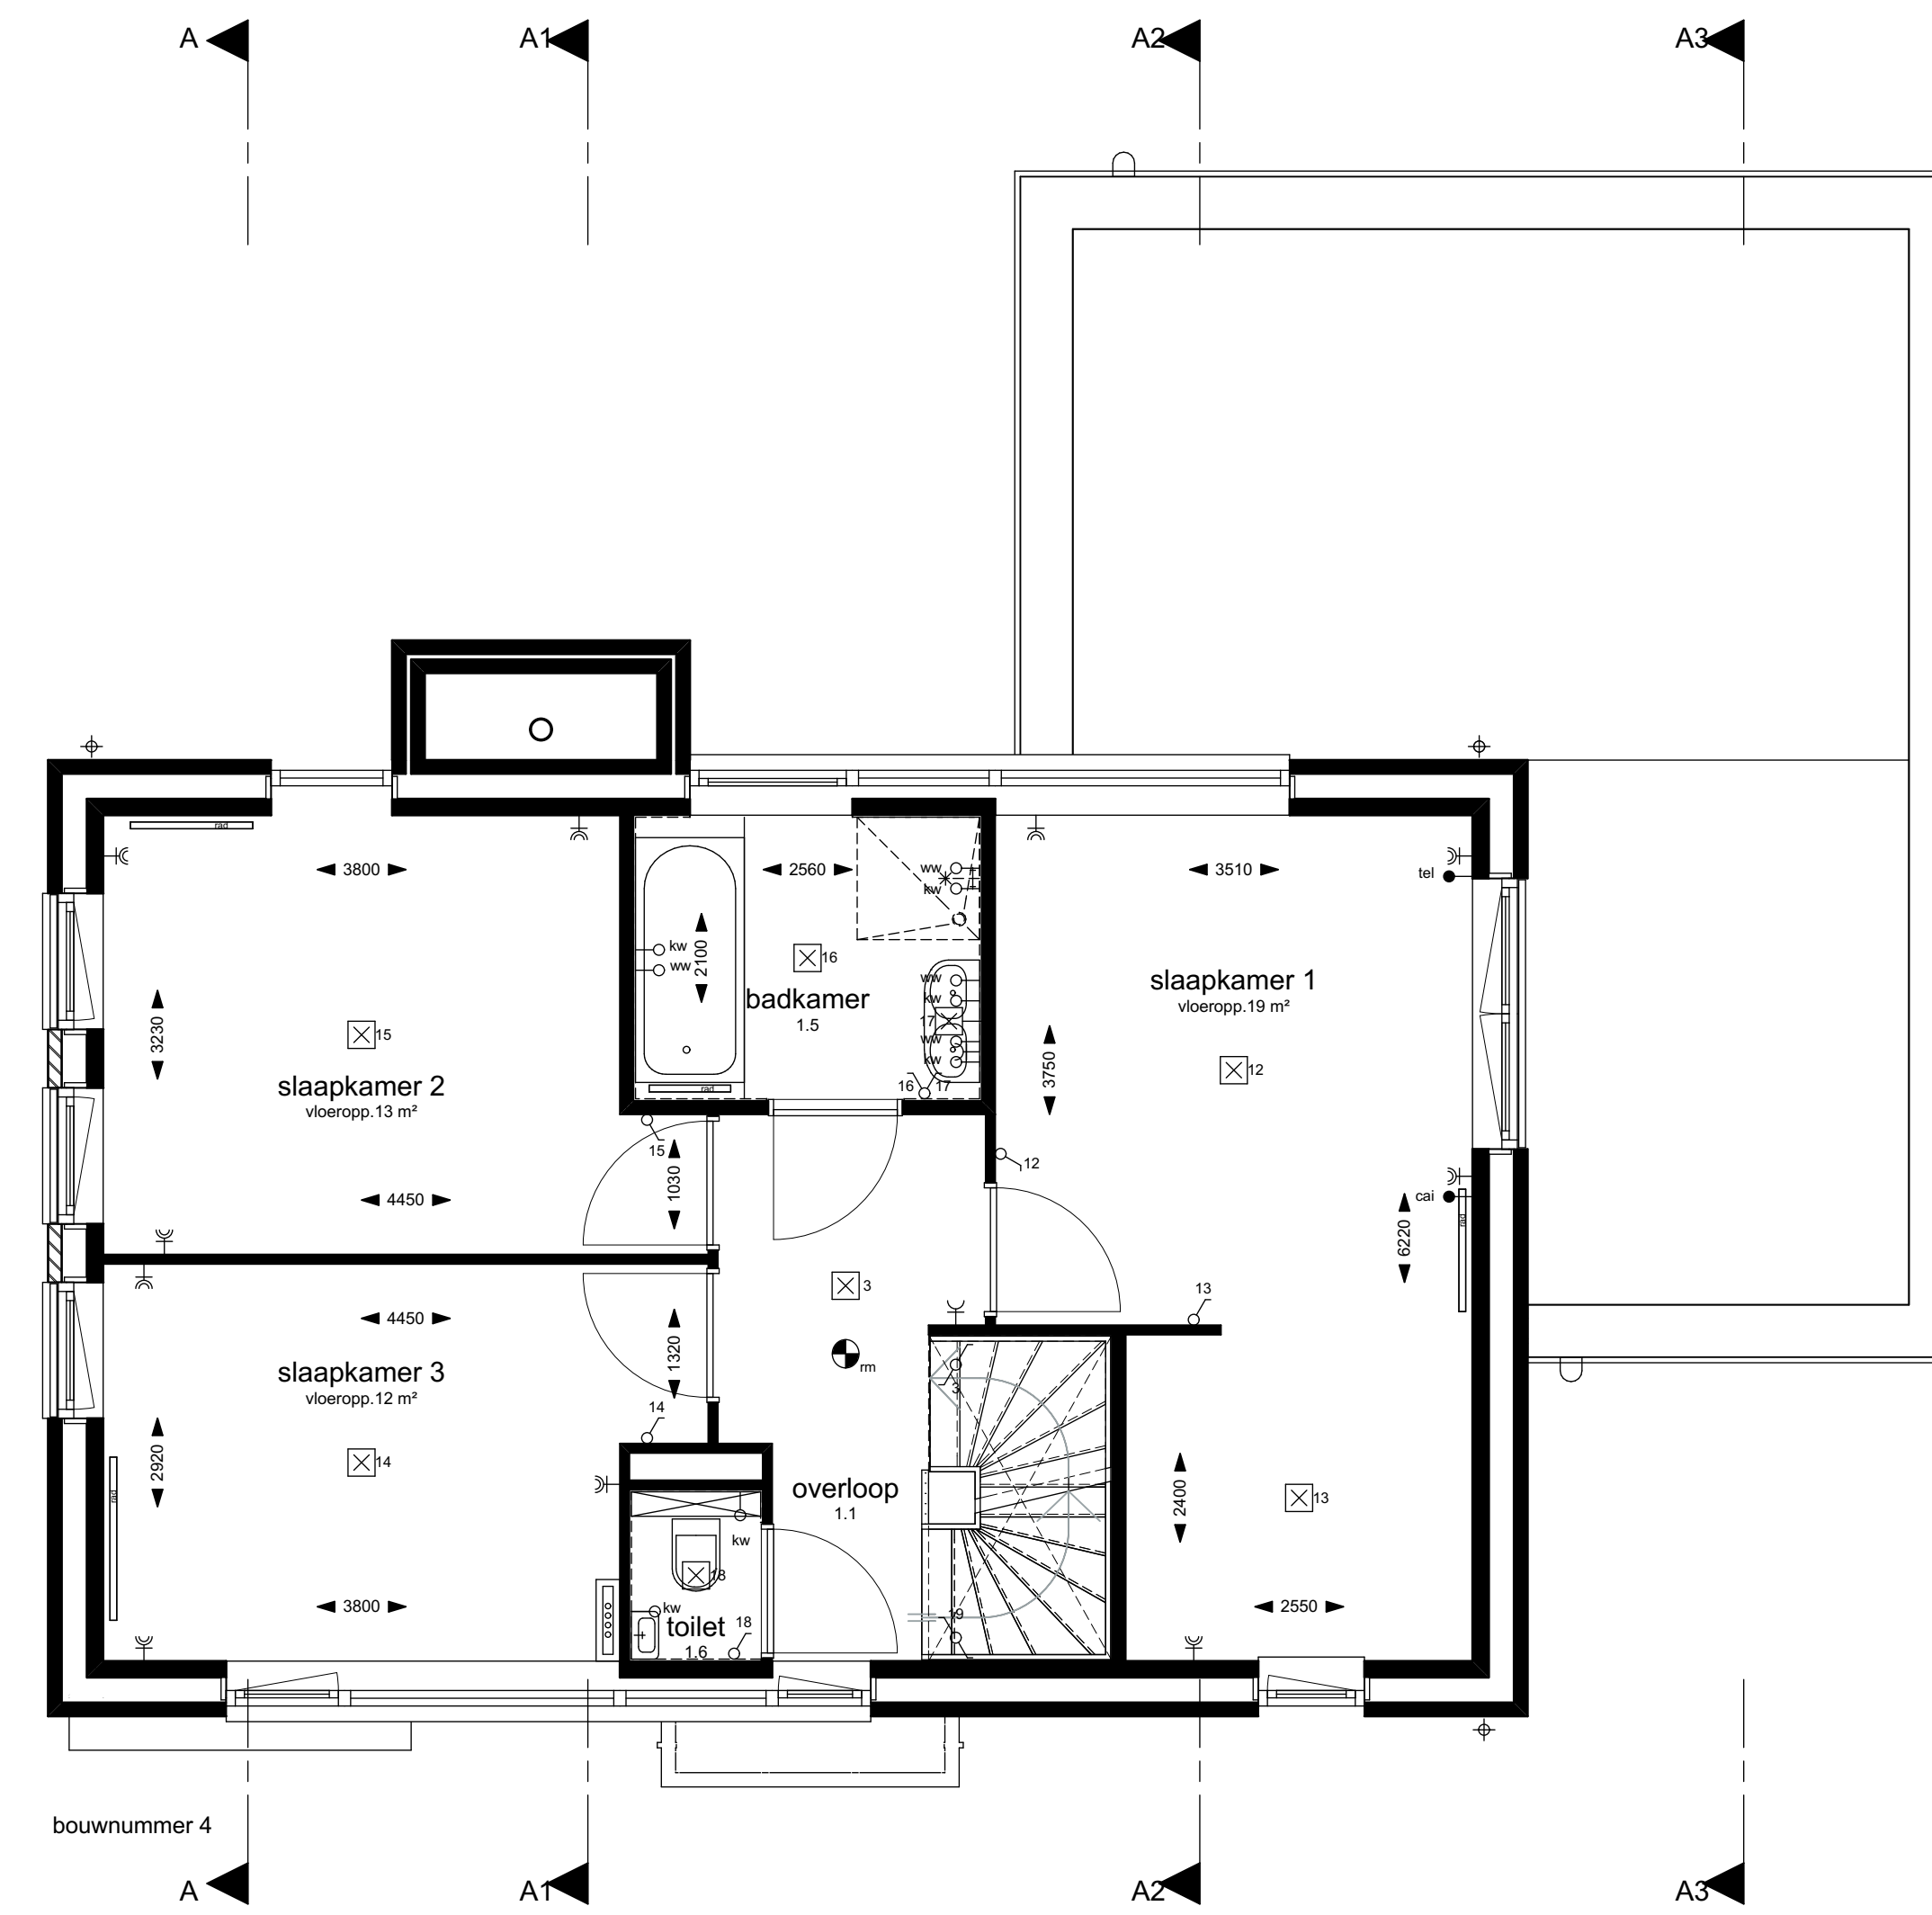

1e VERDIEPING

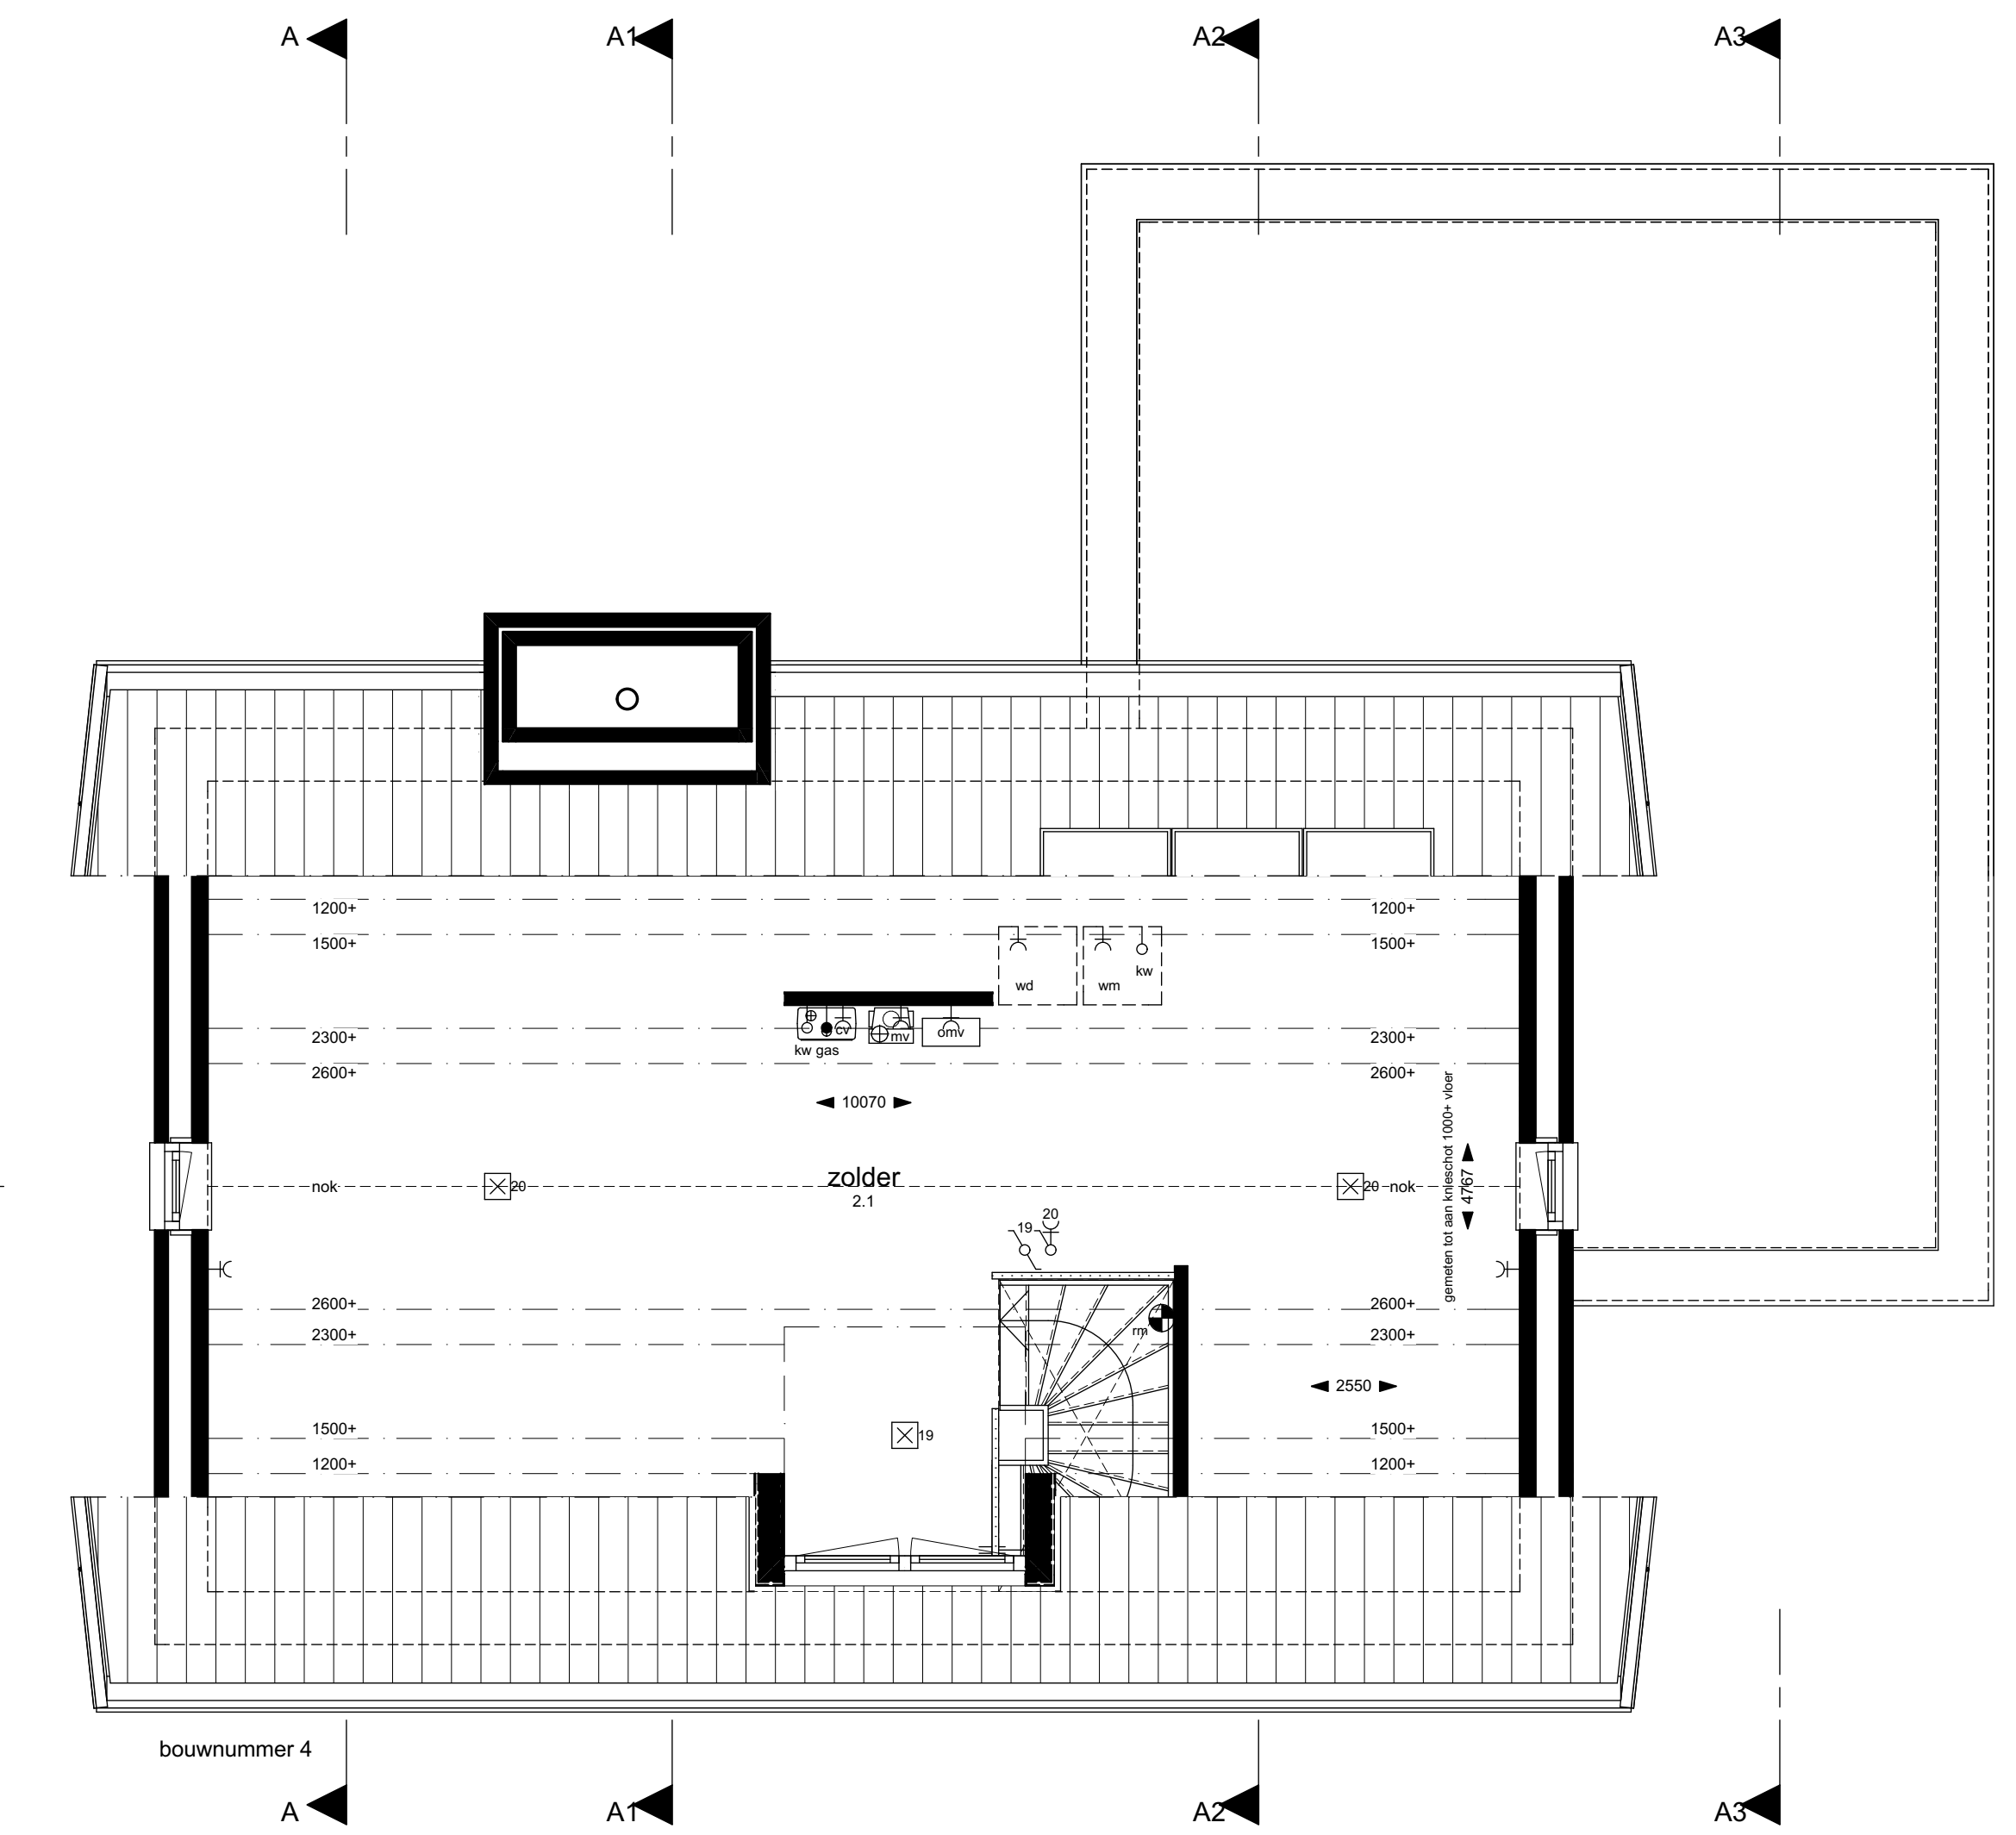

2e VERDIEPING

renvooi elektra

elektra vlgc, NEM 1010

vecl. 300-volt; tenzij anders aangegeven

entel- / dubbel veld, geaard

entel- / dubbele schakelaar

wissel- / dubbele schakelaar

aansluitpunt bedraad / onbedraad

plafondlichtpunt

wandlichtpunt (binnen/buiten)

aanduiding meterkast / spanning

deurbeltrikker / schel

plastic kammerbodem

kabelaansluiting (bedraad)

telefoonaansluiting (bedraad)

telefoonaansluiting (onbedraad)

3-standen schakelaar mech. ventilatie

aansluitpunt wasmachine

aansluitpunt kooktoestel (onbedraad)

aansluitpunt afzuigkap

aansluitpunt koelkast

aansluitpunt cv

aansluitpunt mv

aansluitpunt boiler (onbedraad)

aansluitpunt omvormer zonnepanelen

rookmelder

Onderdeel : Verkoop

Plattegronden, gevels en doorsneden
bwnr. 4

Werk : 16695

Getekend : DVC

Schaal : 1:50, 1:100

Formaat : A0

Datum : 20-10-2016

gewijzigd 1 : 27-10-2016

Project : Nieuwbouw 6 woningen te Bostel

Voor : Helder Projectontwikkeling BV

Rijnsestraat 20

4813 GX Breda

Blad : VK-03

Markt 24 Postbus 133 4760 AC Zevenbergen 0168-328355 0168-328354 Mail@qarch.nl www.qarch.nl