


RECHTERZIJGEVEL OPTIE1


RECHTERZIJGEVEL OPTIE2

ACHTERGEVEL OPTIE1

ACHTERGEVEL OPTIE2

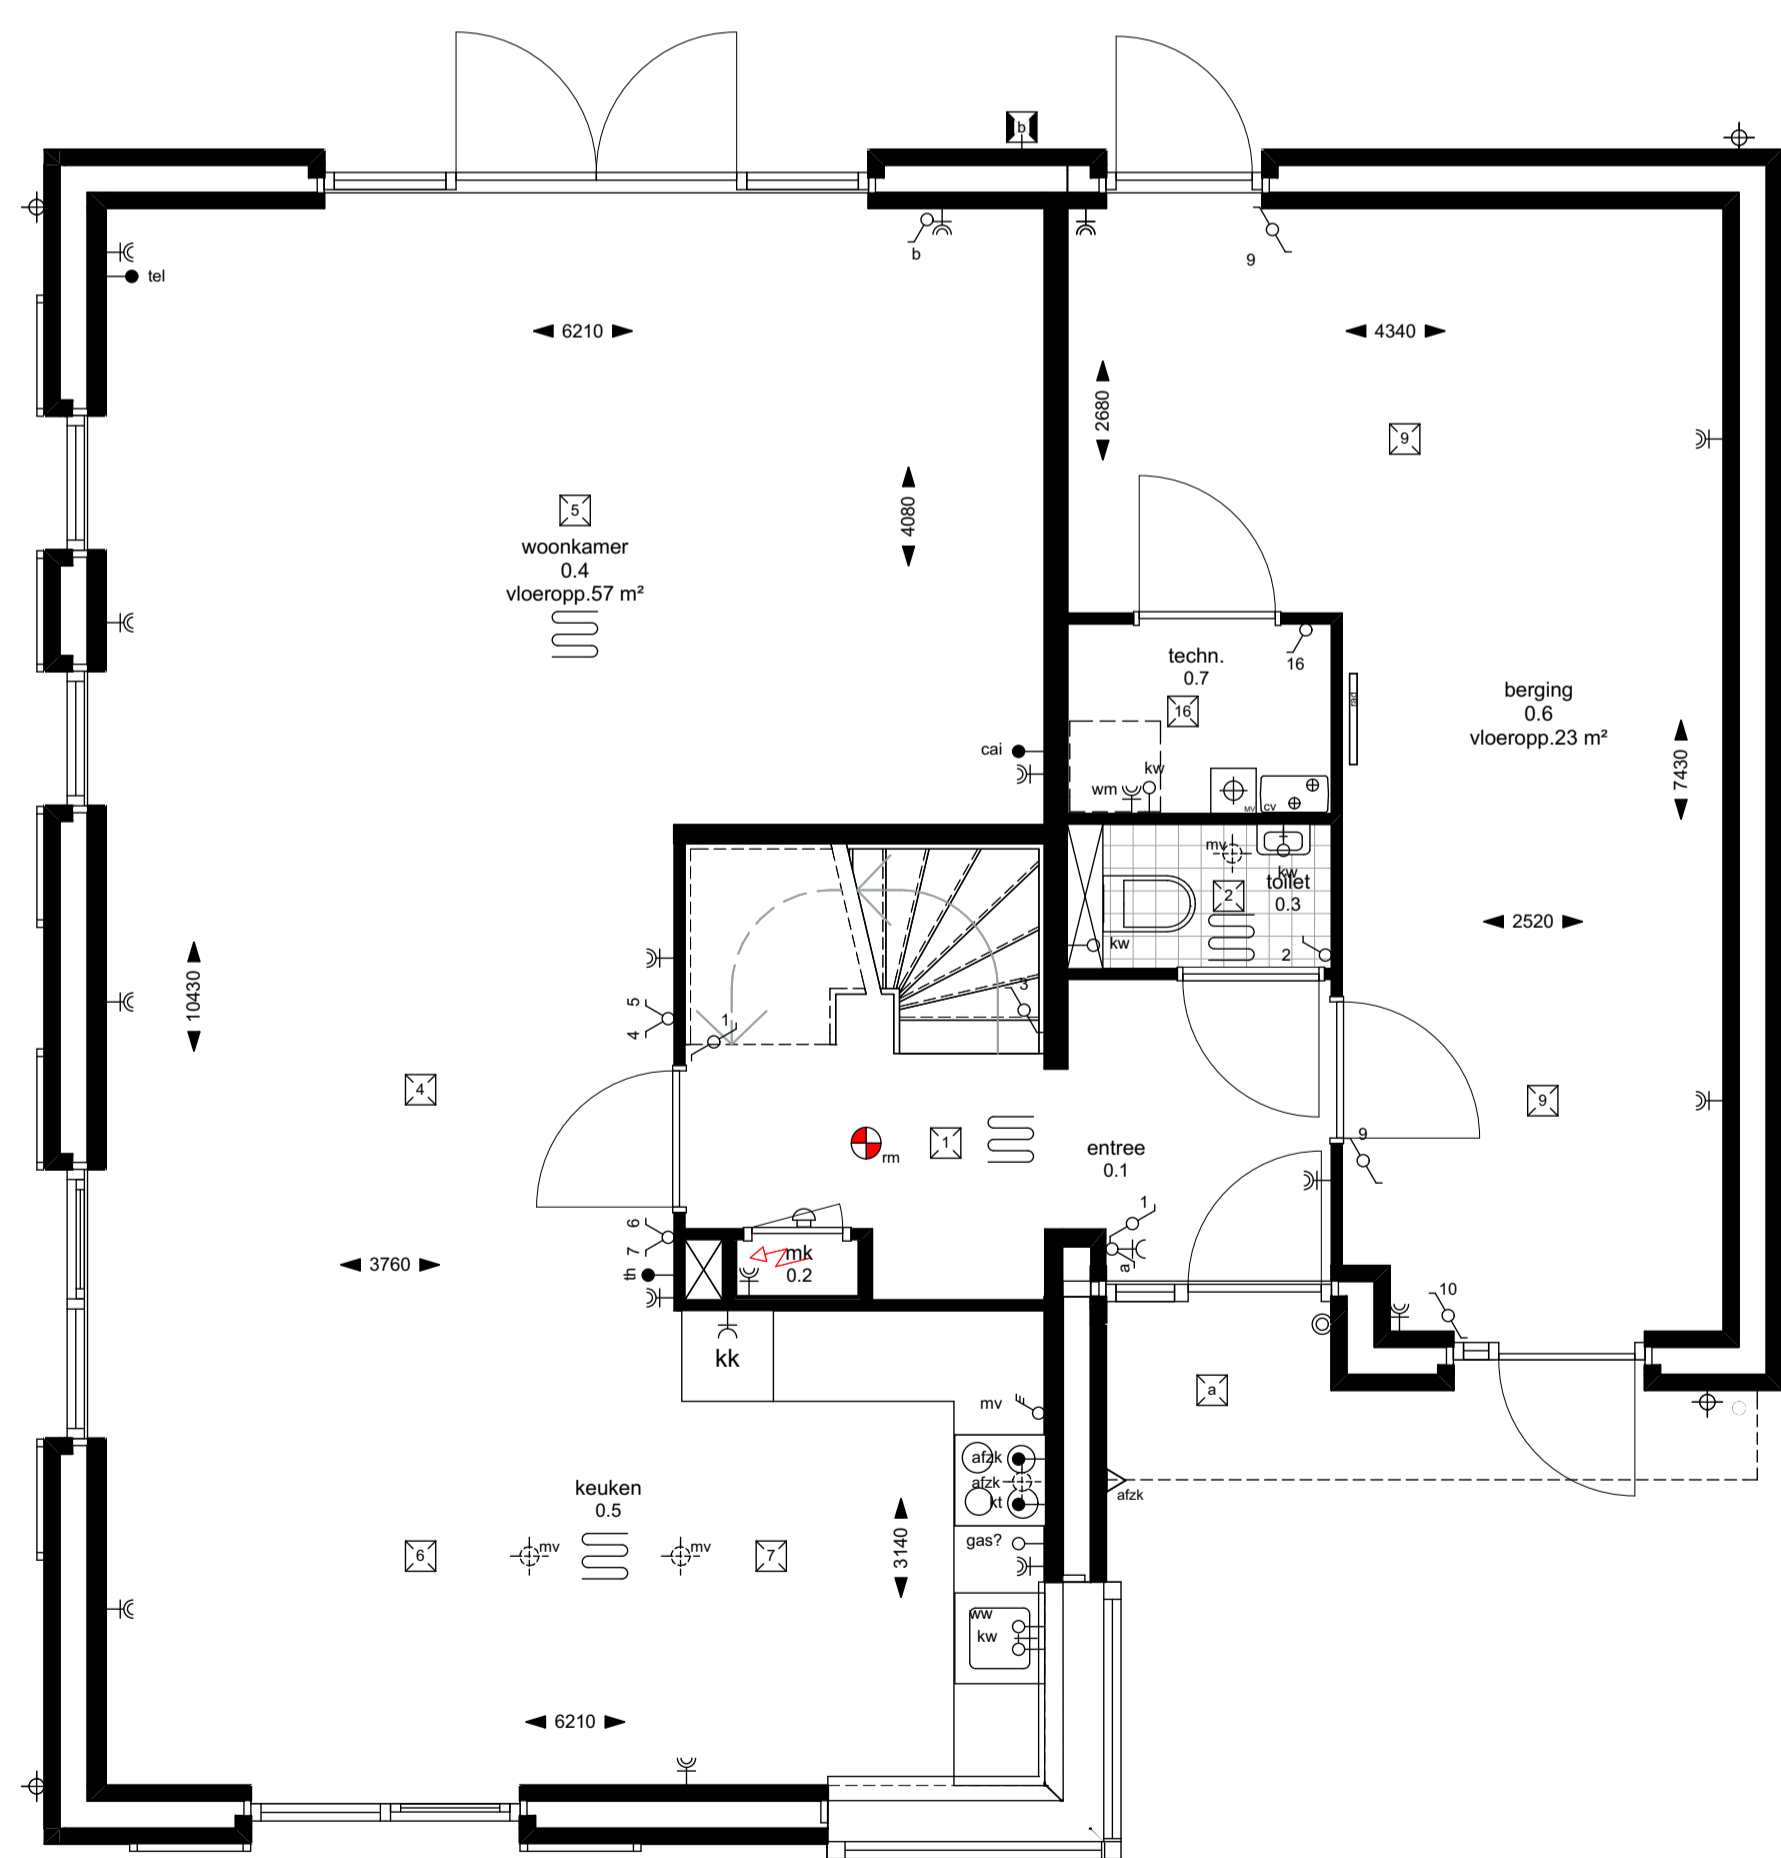

OPTIE 1

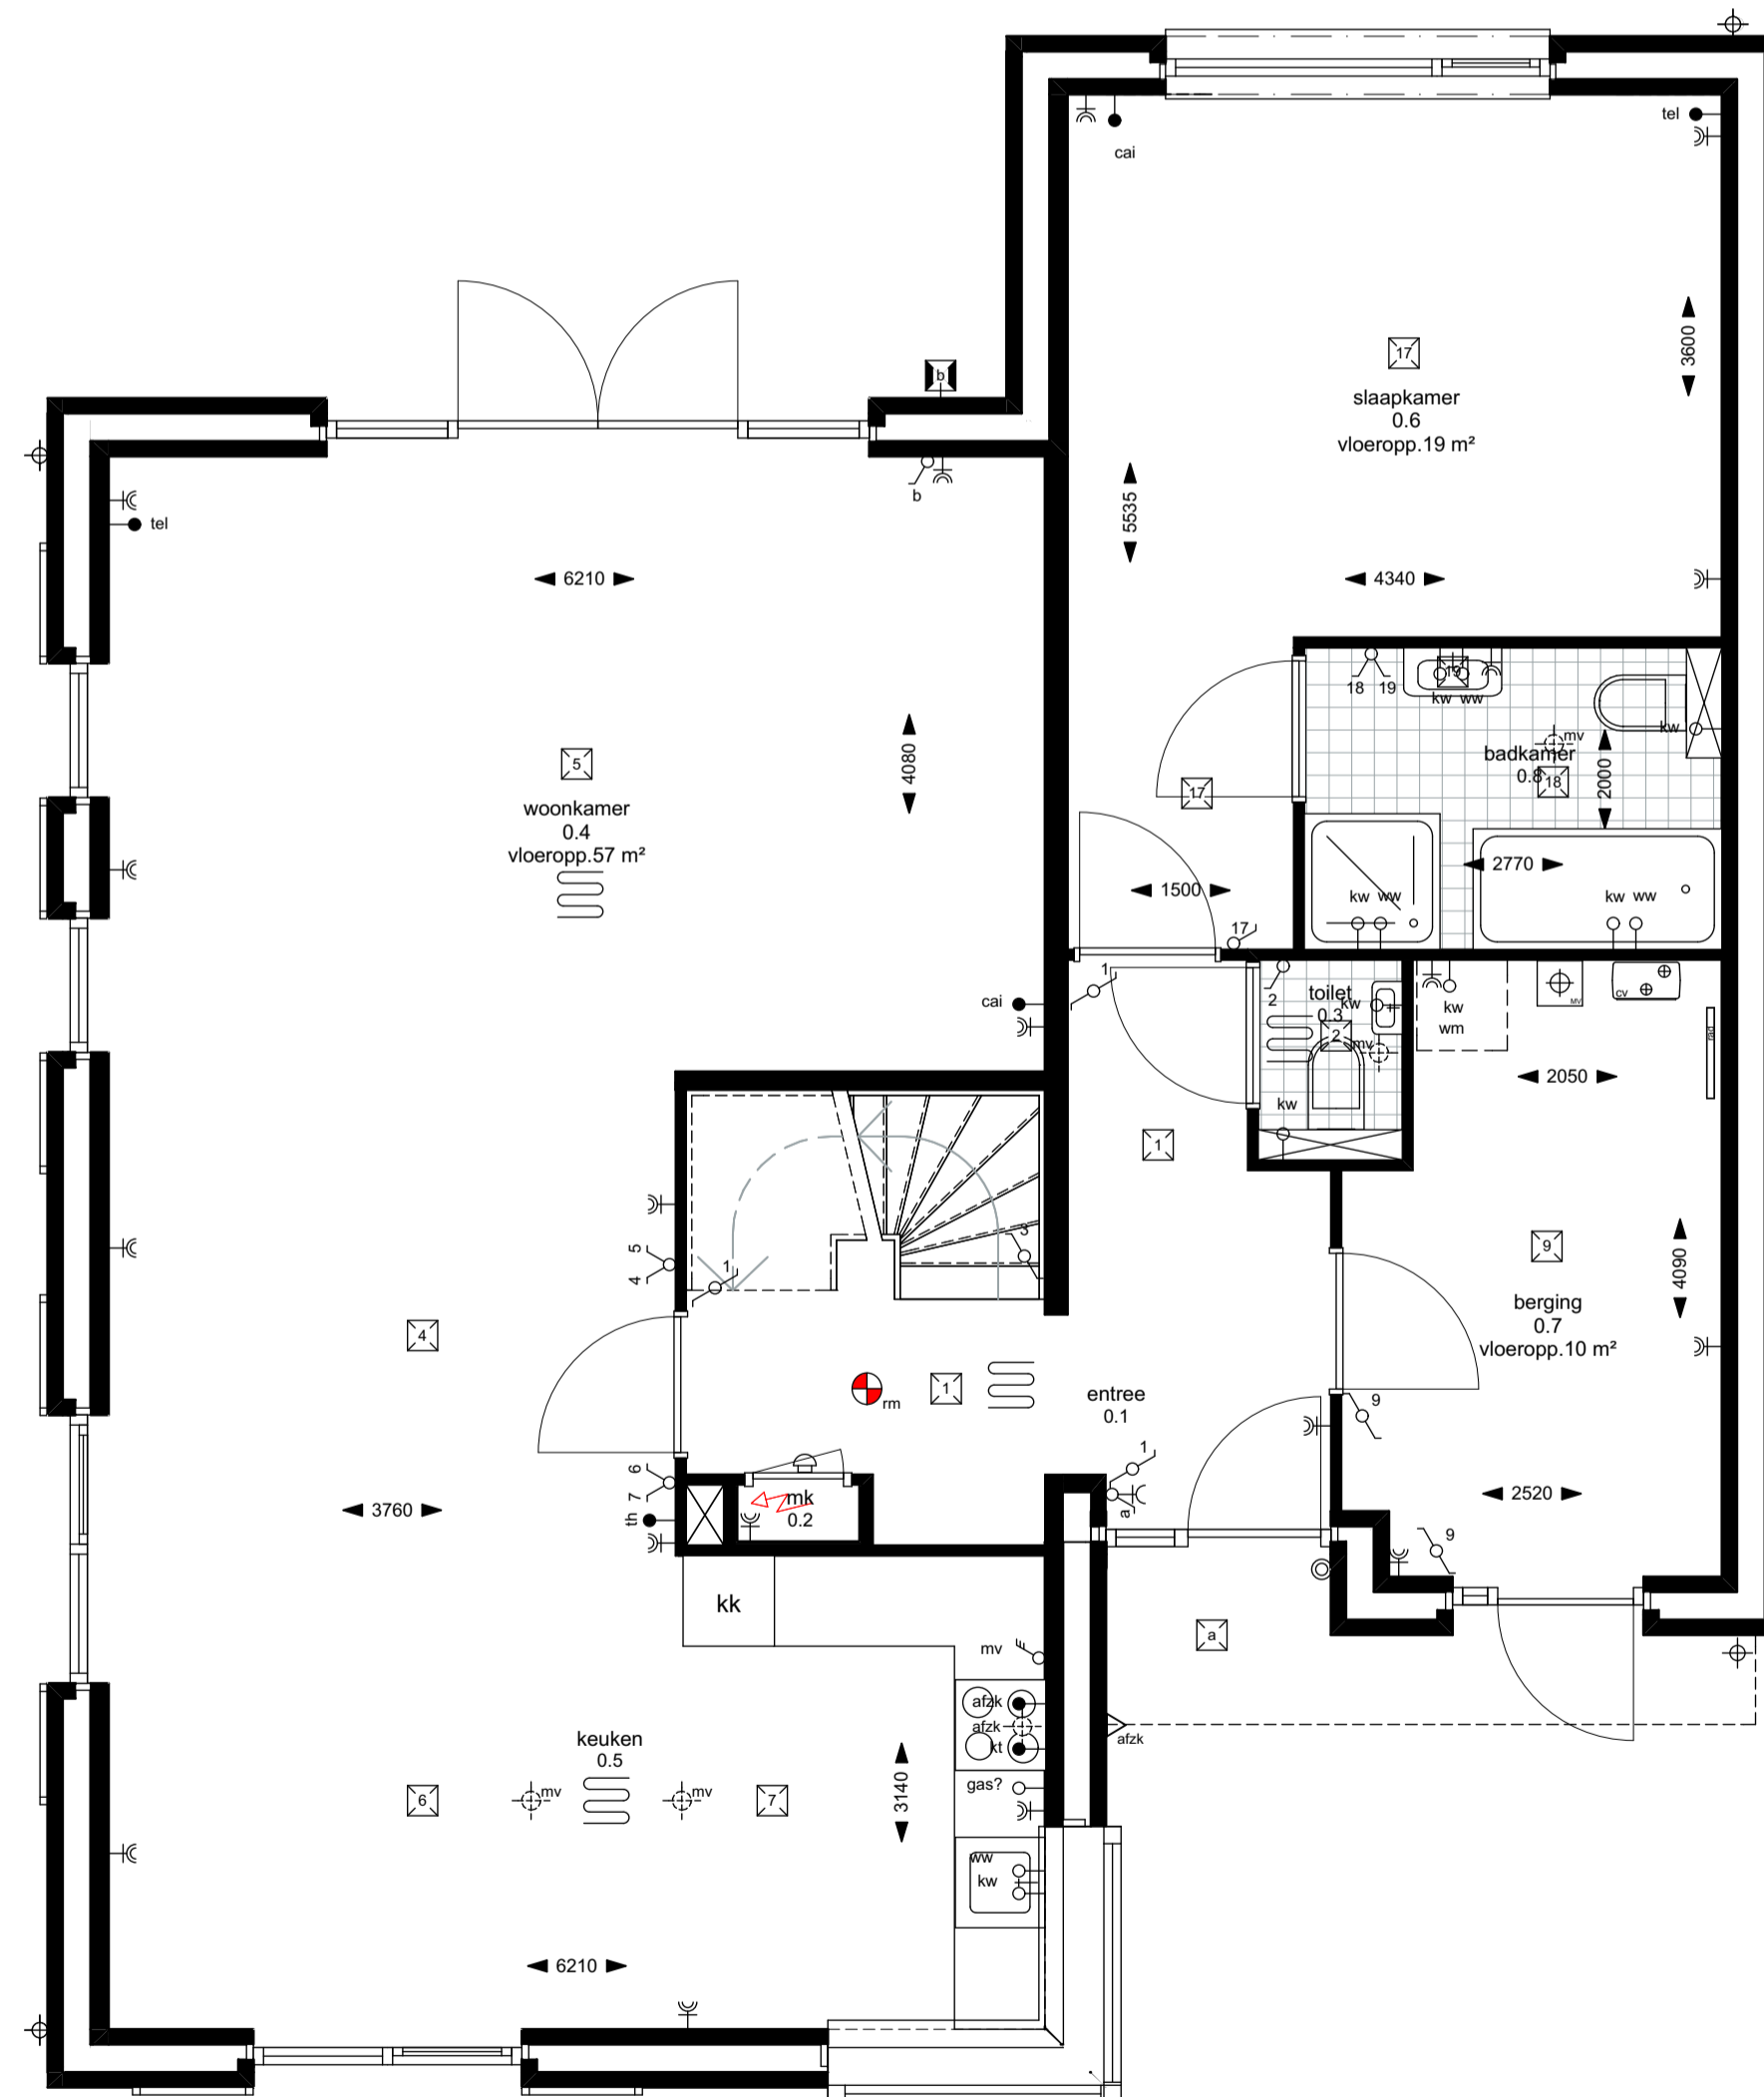

OPTIE 2

renvooi symbolen

- WM opstelplaats  
WasMachine / WasDroger
- WD opstelplaats MV-box (Mech.Ventilatie)
- CV opstelplaats cv-ketel
- RA radiator/convector (plaats&afmeting ter indicatie)
- VV vloerverwarming
- VD verdeler vloerverwarming / idem  
centr.verwarming
- AG aansluitpunt gas 500+vl.p
- HW hemelwaterafvoer
- FB Frans balkon
- MV mv afzuigpunt plafond

renvooi elektra

- elektra vlg. NEN 1010  
wcd. 300+vl. tenzij anders aangegeven
- enkel- /dubbel wcd. geaard
  - enkele / dubbele schakelaar
  - wissel-(hotel-)schakelaar
  - aansluitpunt bedraad / onbedraad
  - plafondlichtpunt
  - wandlichtpunt (binnen/buiten)
  - aanduiding meterkast / spanning
  - deurbelddrukker / schel
  - plaats kamerthermostaat
  - kabelaansluiting (onbedraad)
  - kabelaansluiting (bedraad)
  - telefoonaansluiting (onbedraad)
  - telefoonaansluiting (bedraad)
  - 3-standen schakelaar mech.ventilatie
  - aansluitpunt wasmachine
  - aansluitpunt wasdroger
  - aansluitpunt kooktoestel (onbedraad)
  - aansluitpunt afzuigkap
  - aansluitpunt koelkast
  - aansluitpunt combi oven-magnetron onbedraad
  - aansluitpunt cv
  - aansluitpunt mv
  - aansluitpunt boiler (onbedraad)
  - aansluitpunt keukenmeubel + lichtpunt
  - rookmelder

Onderdeel : Verkoop

Plattegronden, gevels en doorsneden opties Werk : 17770

Project : Nieuwbouw 4 vrijstaande woningen te Zoutelande

Getekend : DM  
Schaal : 1:100/1:50  
Formaat : A-1  
Datum : 26-06-2017  
05-07-2017

Voor : Helder Projectontwikkeling BV  
Rithsstraat 20, 4813GX BREDA

Blad : VK-03

QUADRANT

Architecten