





VOORGEVEL

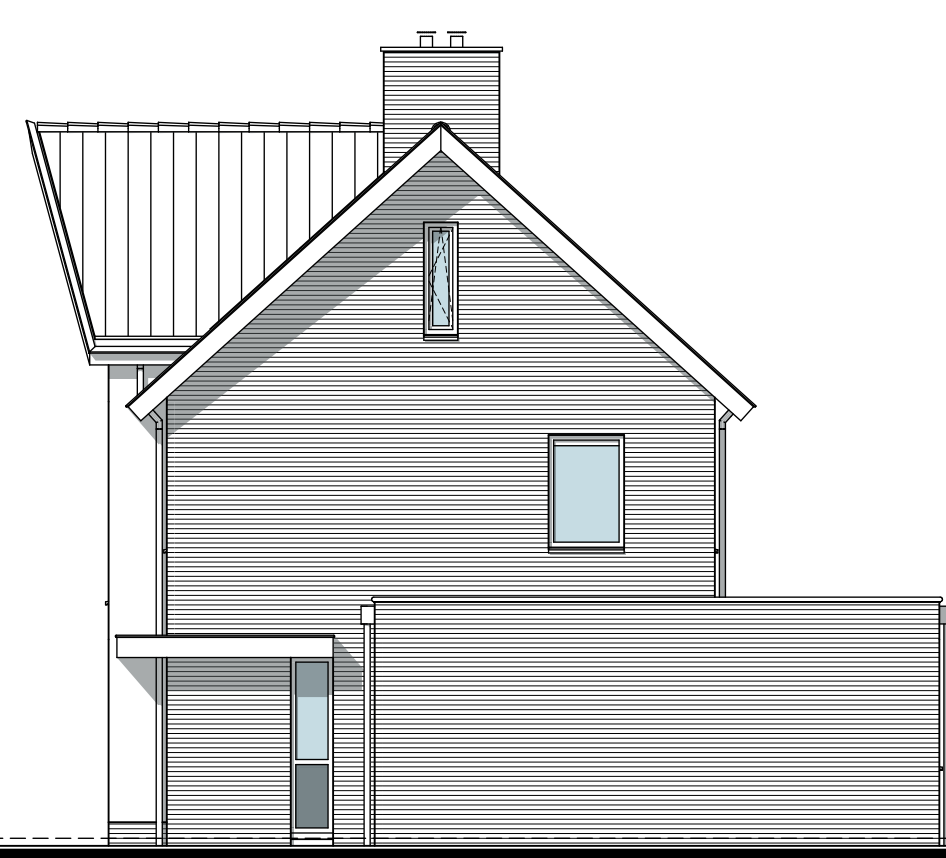


RECHTERZIJGEVEL




ACHTERGEVEL

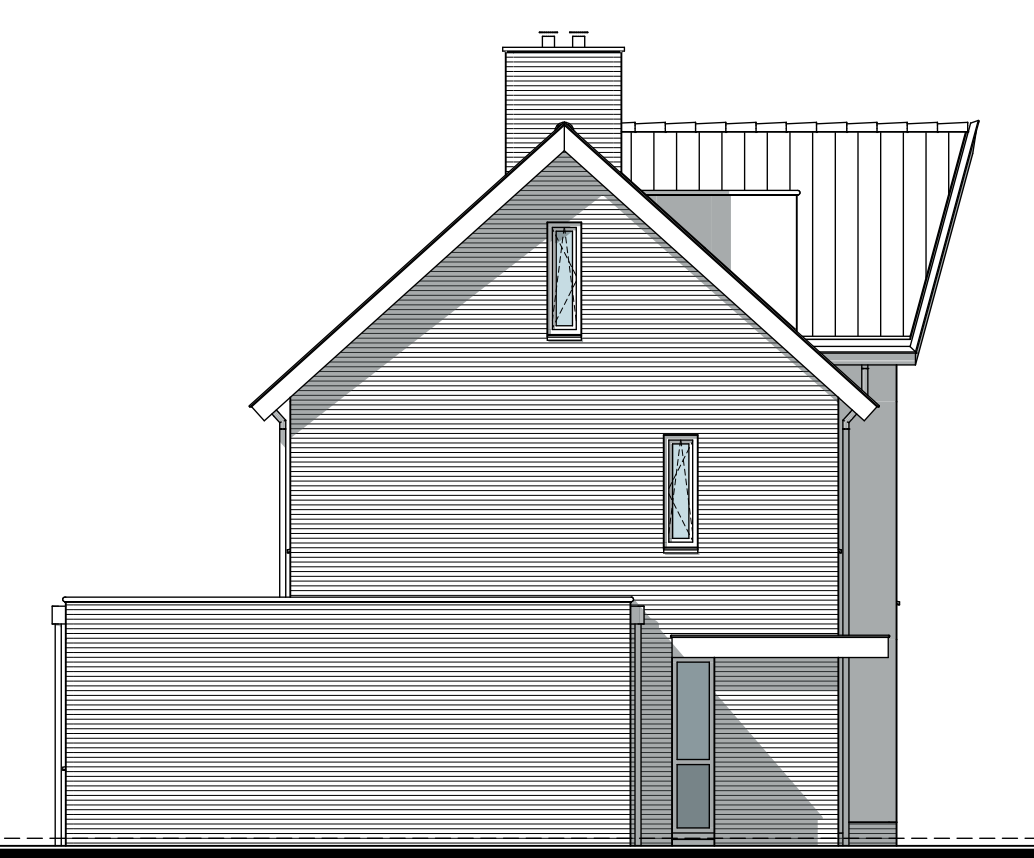


LINKERZIJGEVEL

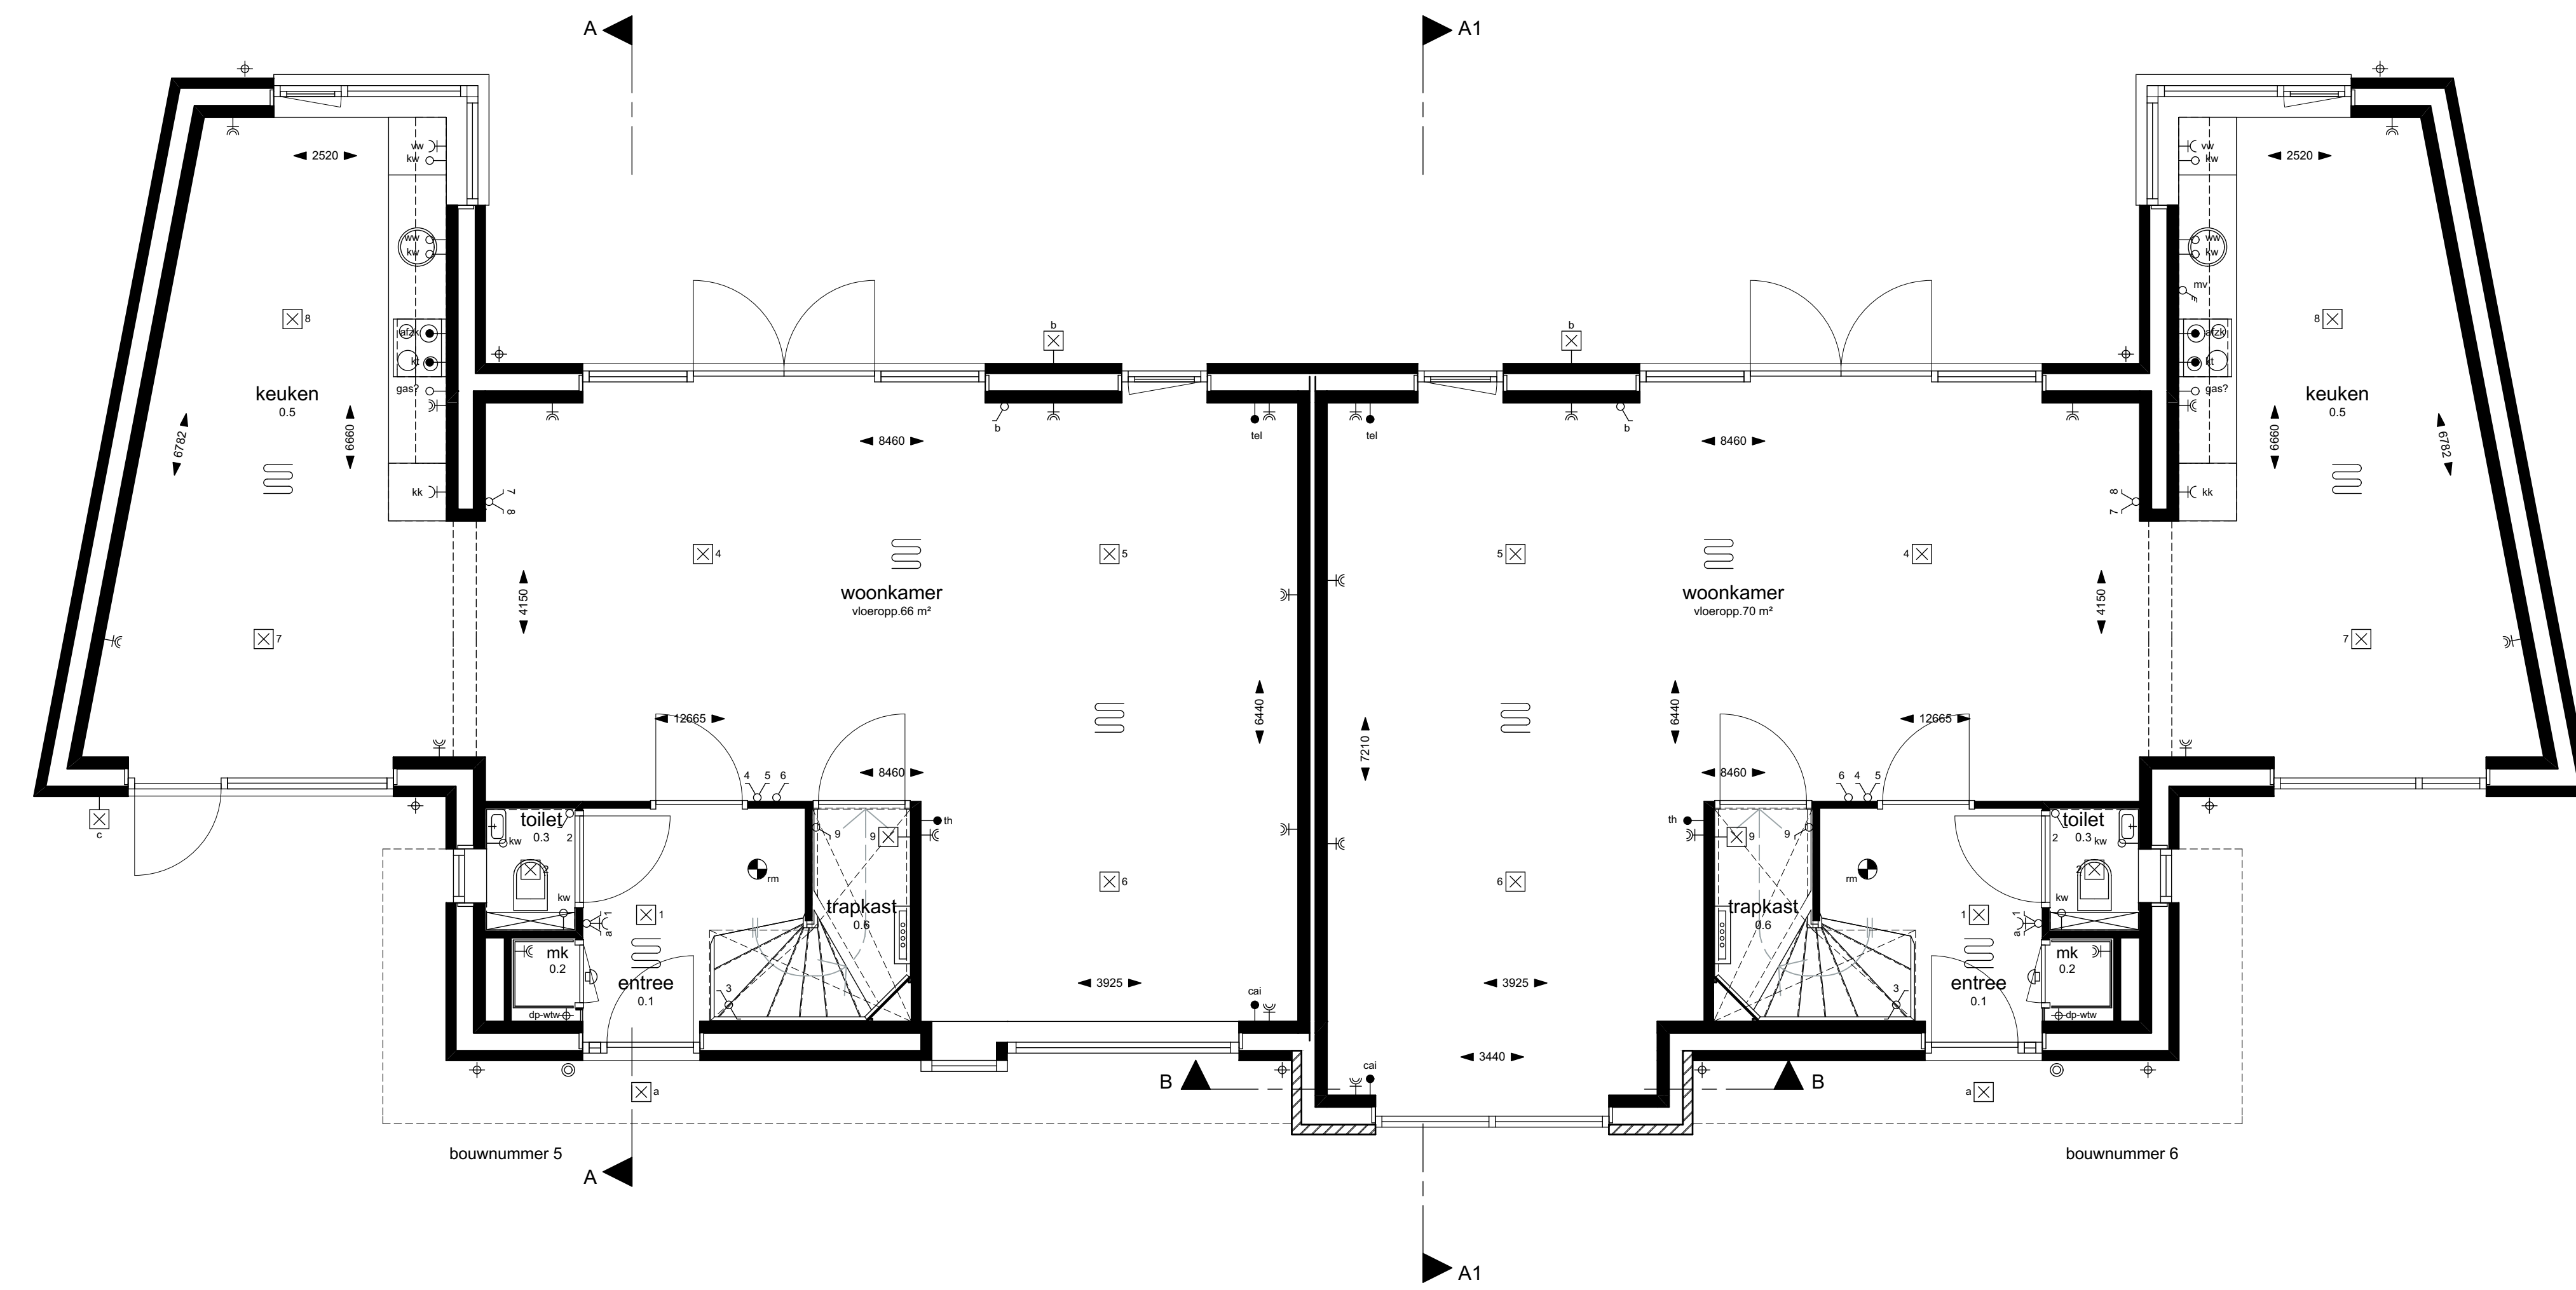

BEGANE GROND

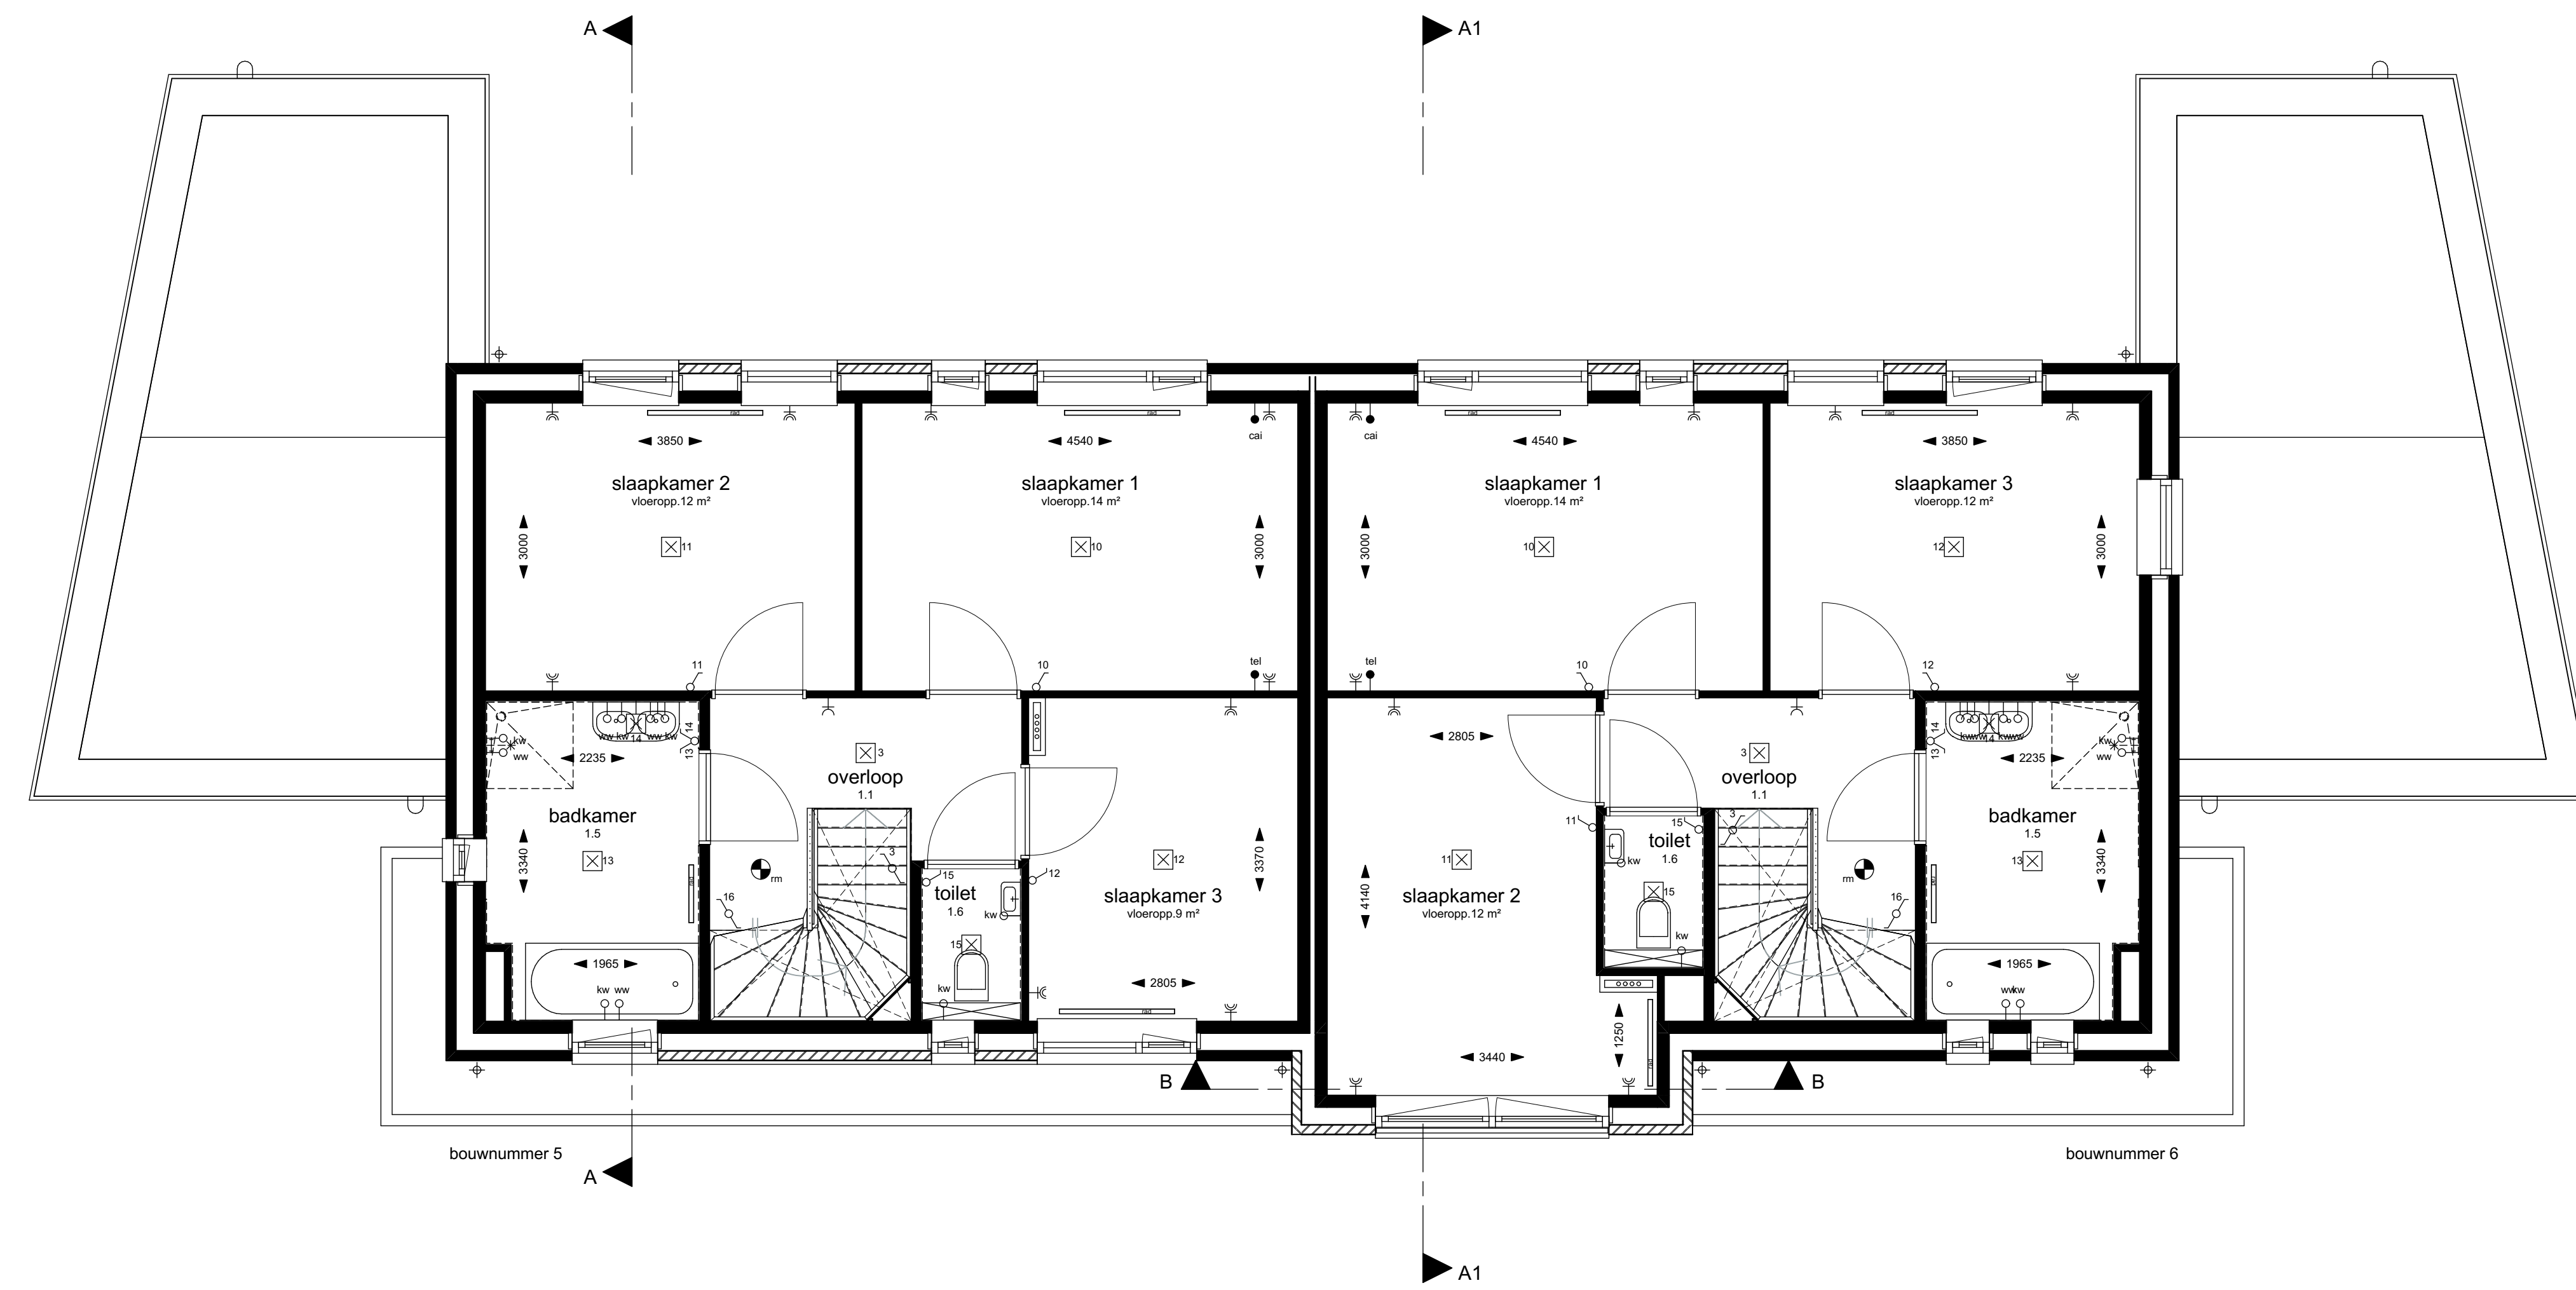


1e VERDIEPING

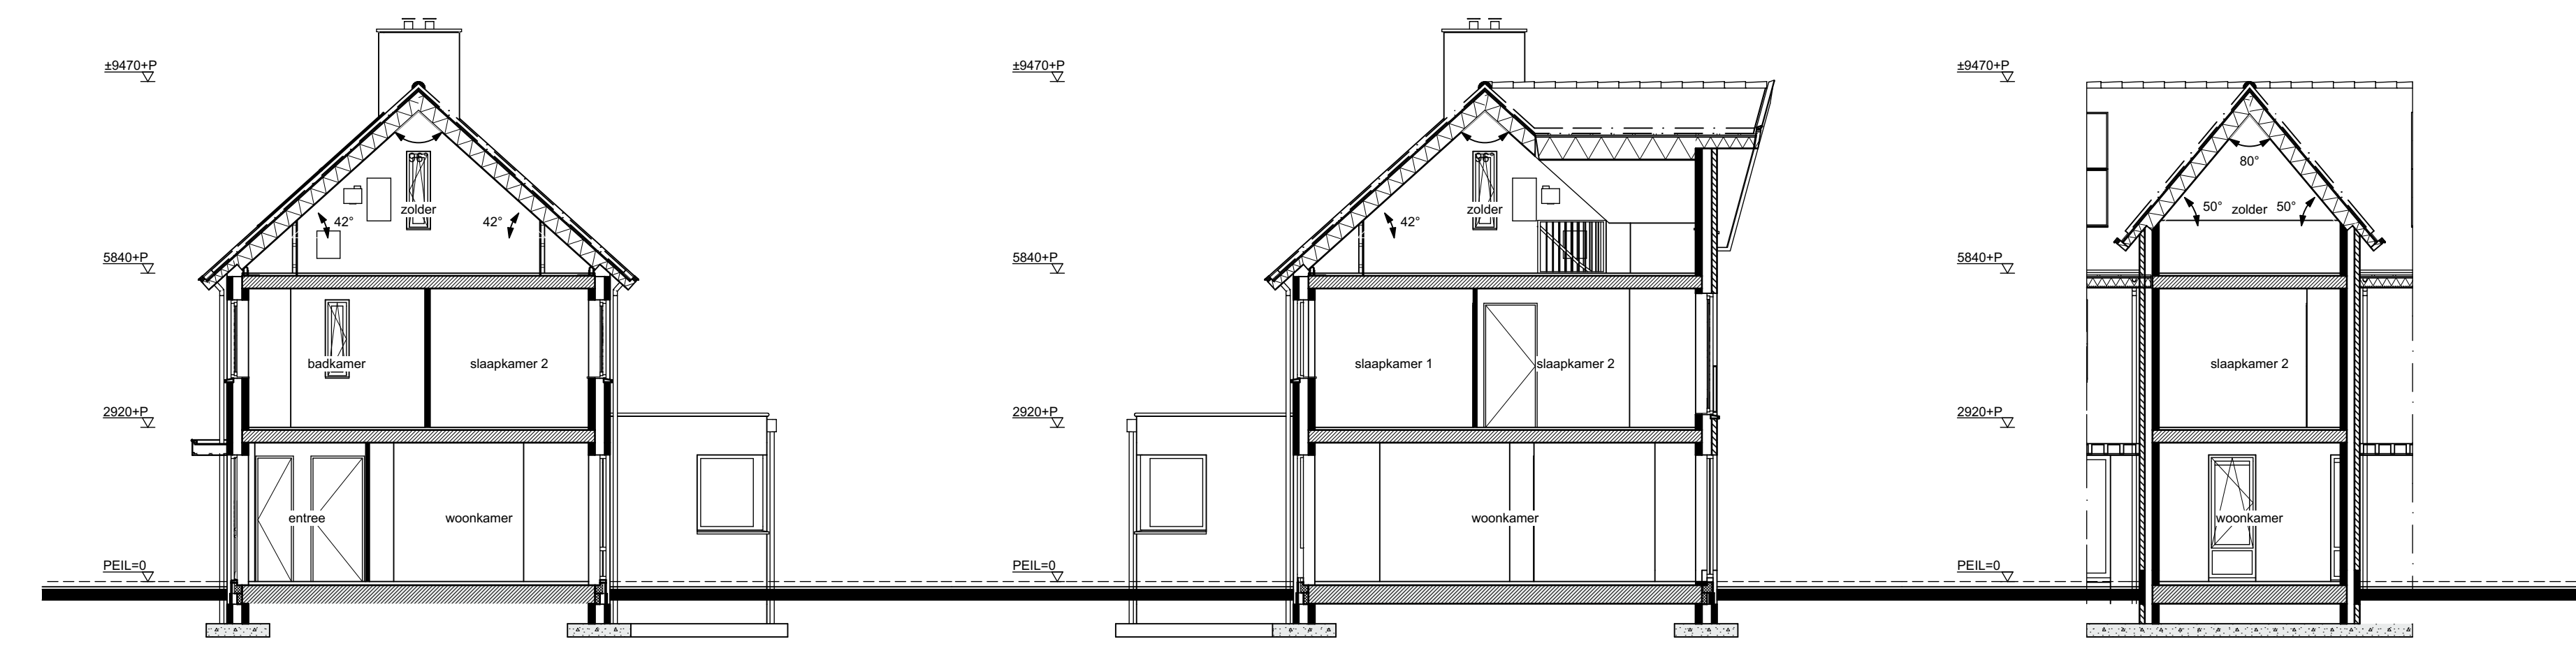

DOORSNEDEN A-A

DOORSNEDEN A1-A1

DOORSNEDEN B-B

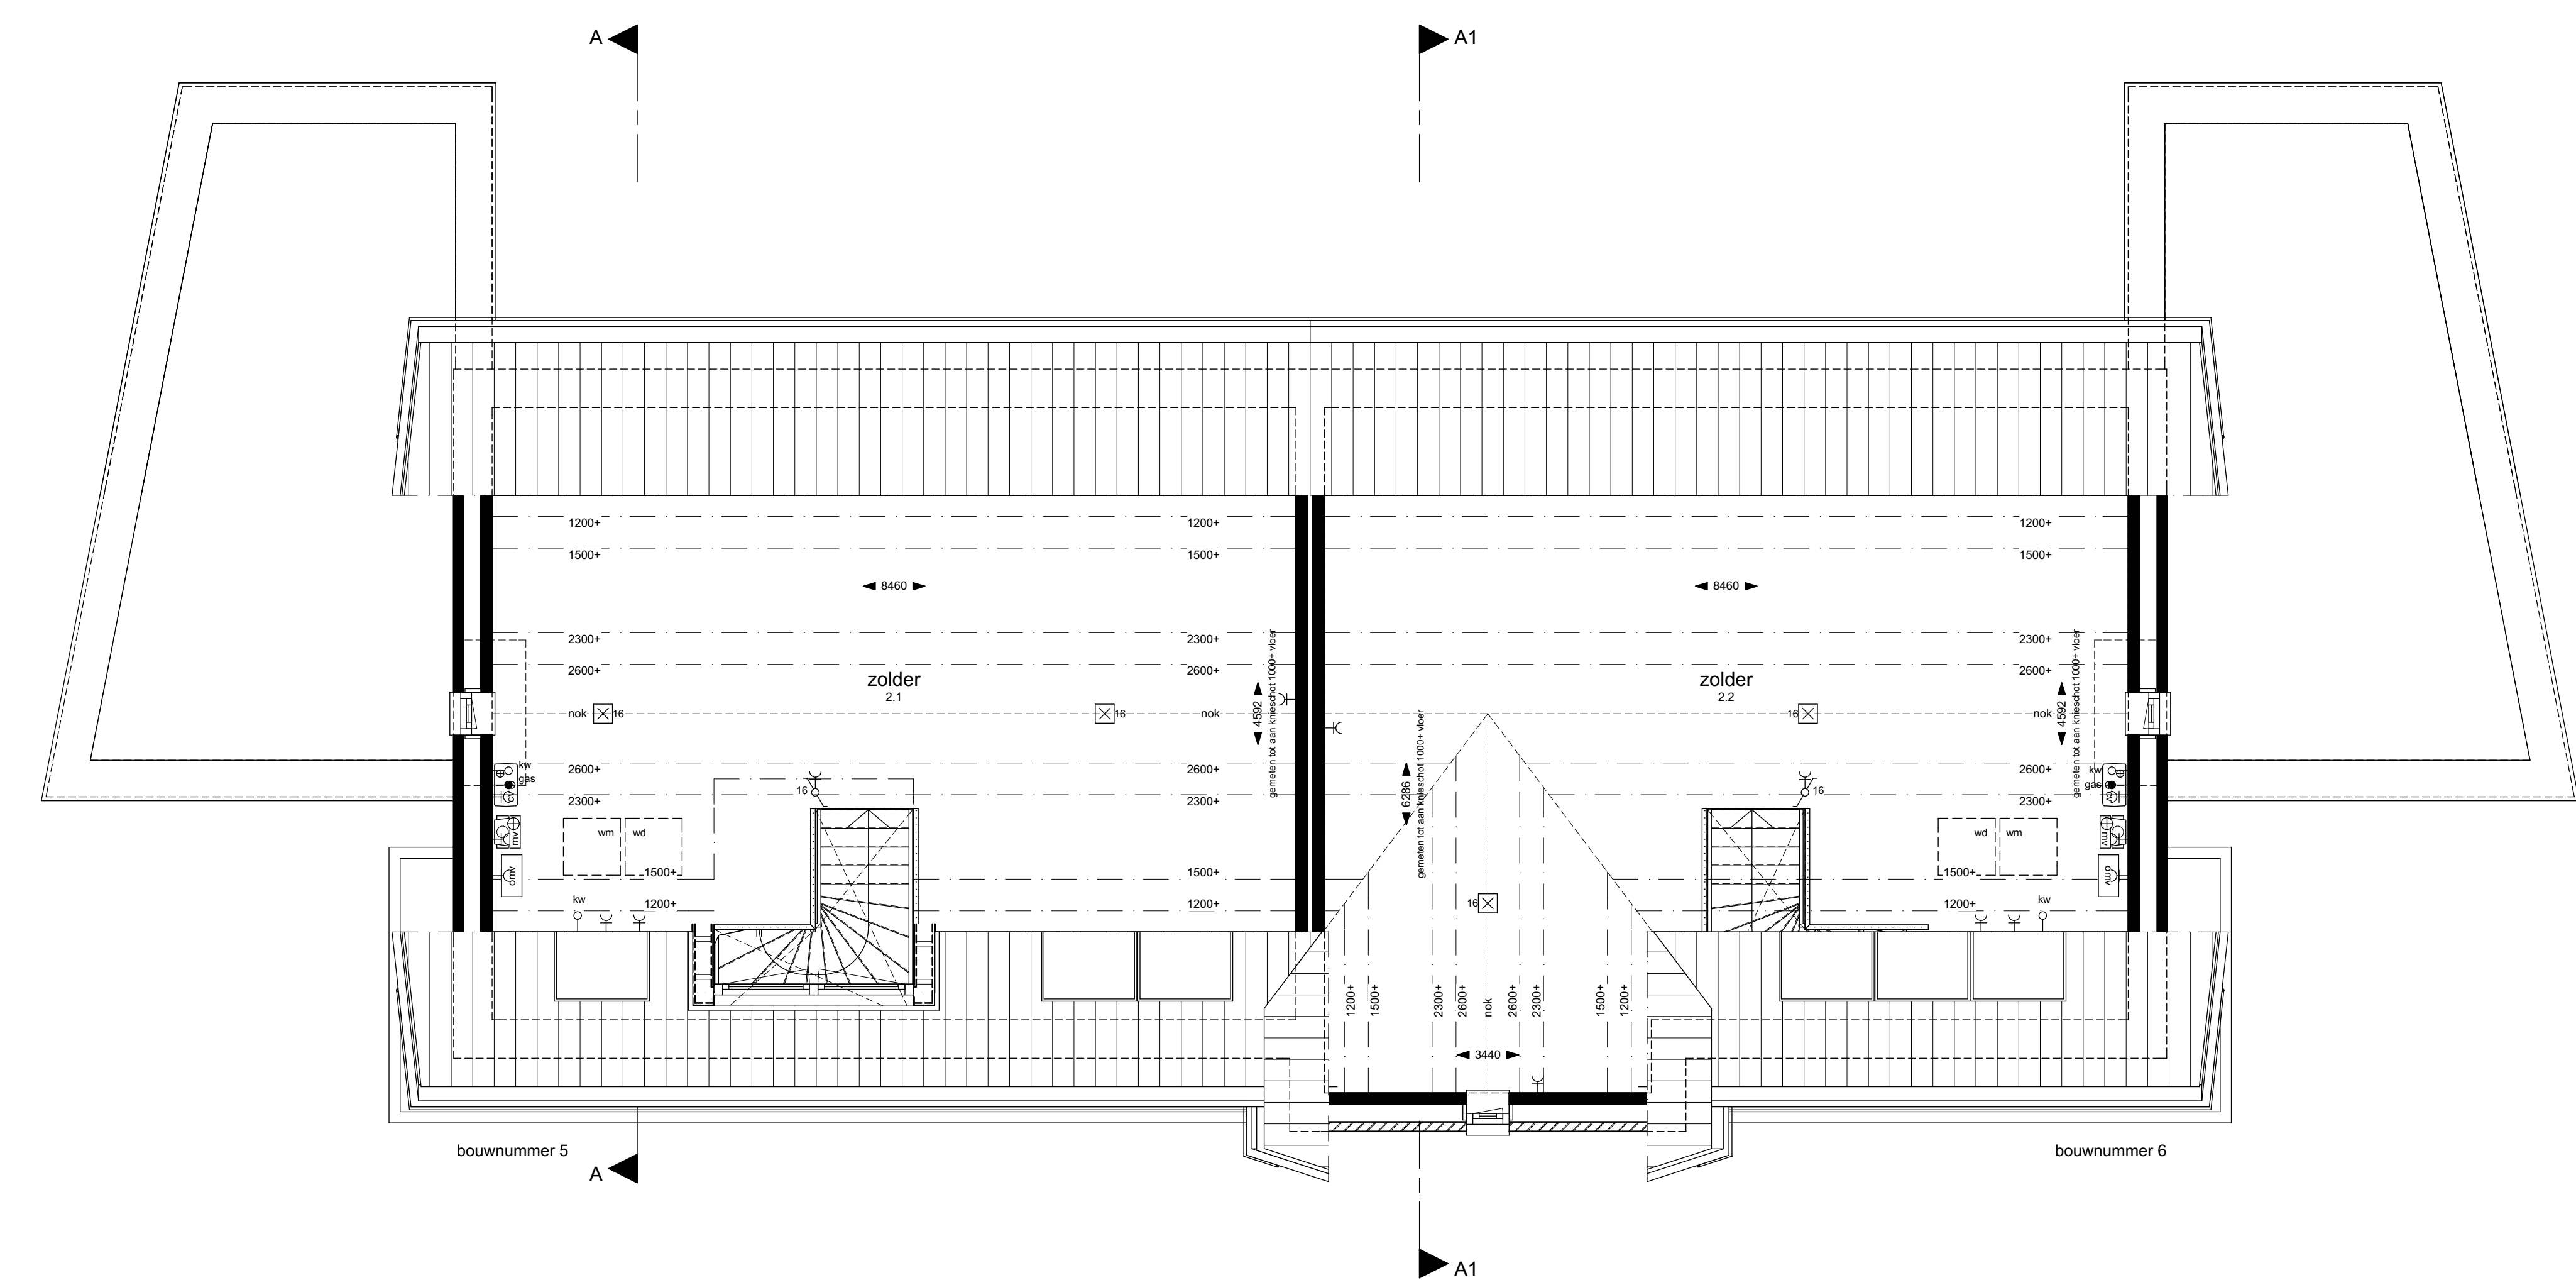

2e VERDIEPING

renvooi elektra

elektra vlg. NEN 1010

wcd. 300-v. tenzij anders aangegeven

- enkel- / dubbel wcd. gesaard
- enkele / dubbele schakelaar
- wissel- / hotel- / schakelaar
- aansluitpunt bedraad / onbedraad
- plafondlichtpunt
- wandlichtpunt (binnen/buiten)
- aanduiding meterkast / spanning
- deurbedrukker / schel
- plaats kamerthermostaat
- kabelaansluiting (bedraad)
- kabelaansluiting (onbedraad)
- telefoonaansluiting (bedraad)
- telefoonaansluiting (onbedraad)
- 3-standen schakelaar mech.ventilatie
- aansluitpunt wasmachine
- aansluitpunt kooktoestel (onbedraad)
- aansluitpunt afzuigkap
- aansluitpunt koelkast
- aansluitpunt cv
- aansluitpunt mv
- aansluitpunt boiler (onbedraad)
- aansluitpunt omvormer zonnepanelen
- rookmelder

Onderdeel : Verkoop

Plattegronden, gevels en doorsneden  
bnwns. 5-6

Project : Nieuwbouw 6 woningen te Bostel

Voor : Helder Projectontwikkeling BV  
Rijnsestraat 20  
4813 GX Breda

Werk : 16695

Getekend : DVC

Schaal : 1:50, 1:100

Formaat : A0

Datum : 20-10-2016

gewijzigd 1 : 27-10-2016

Blad : VK-04