


VOORGEVEL




RECHTERZIJGEVEL




ACHTERGEVEL

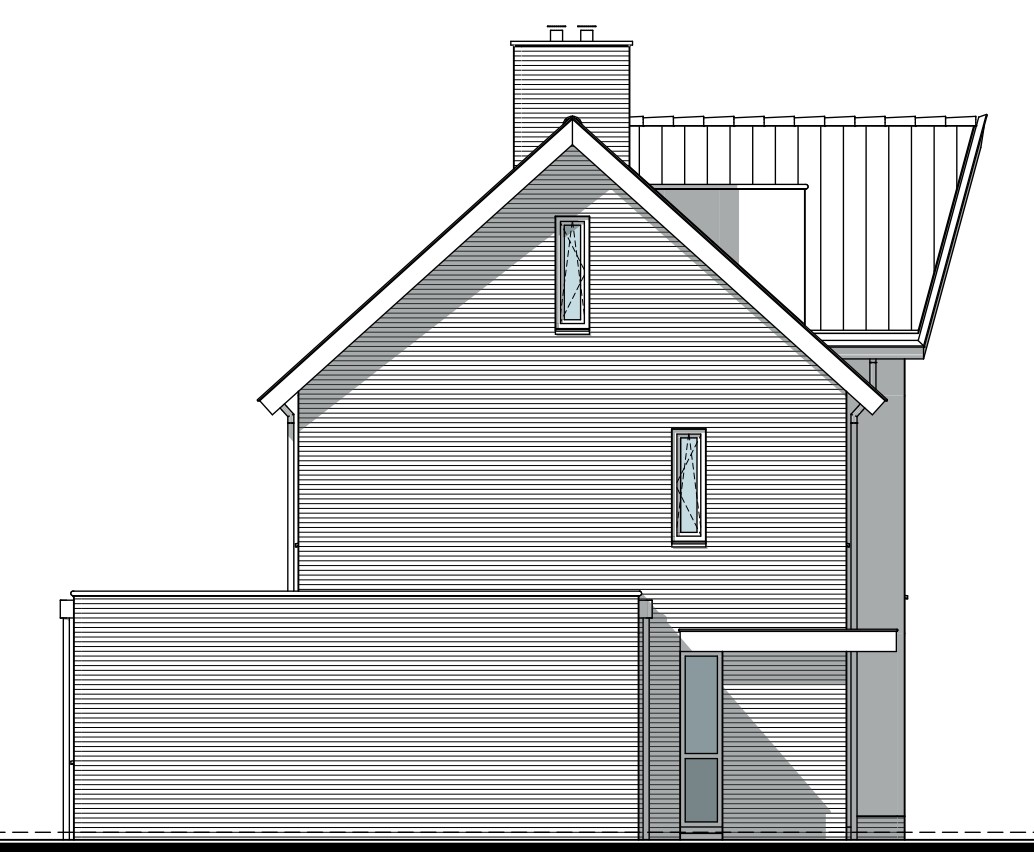


LINKERZIJGEVEL

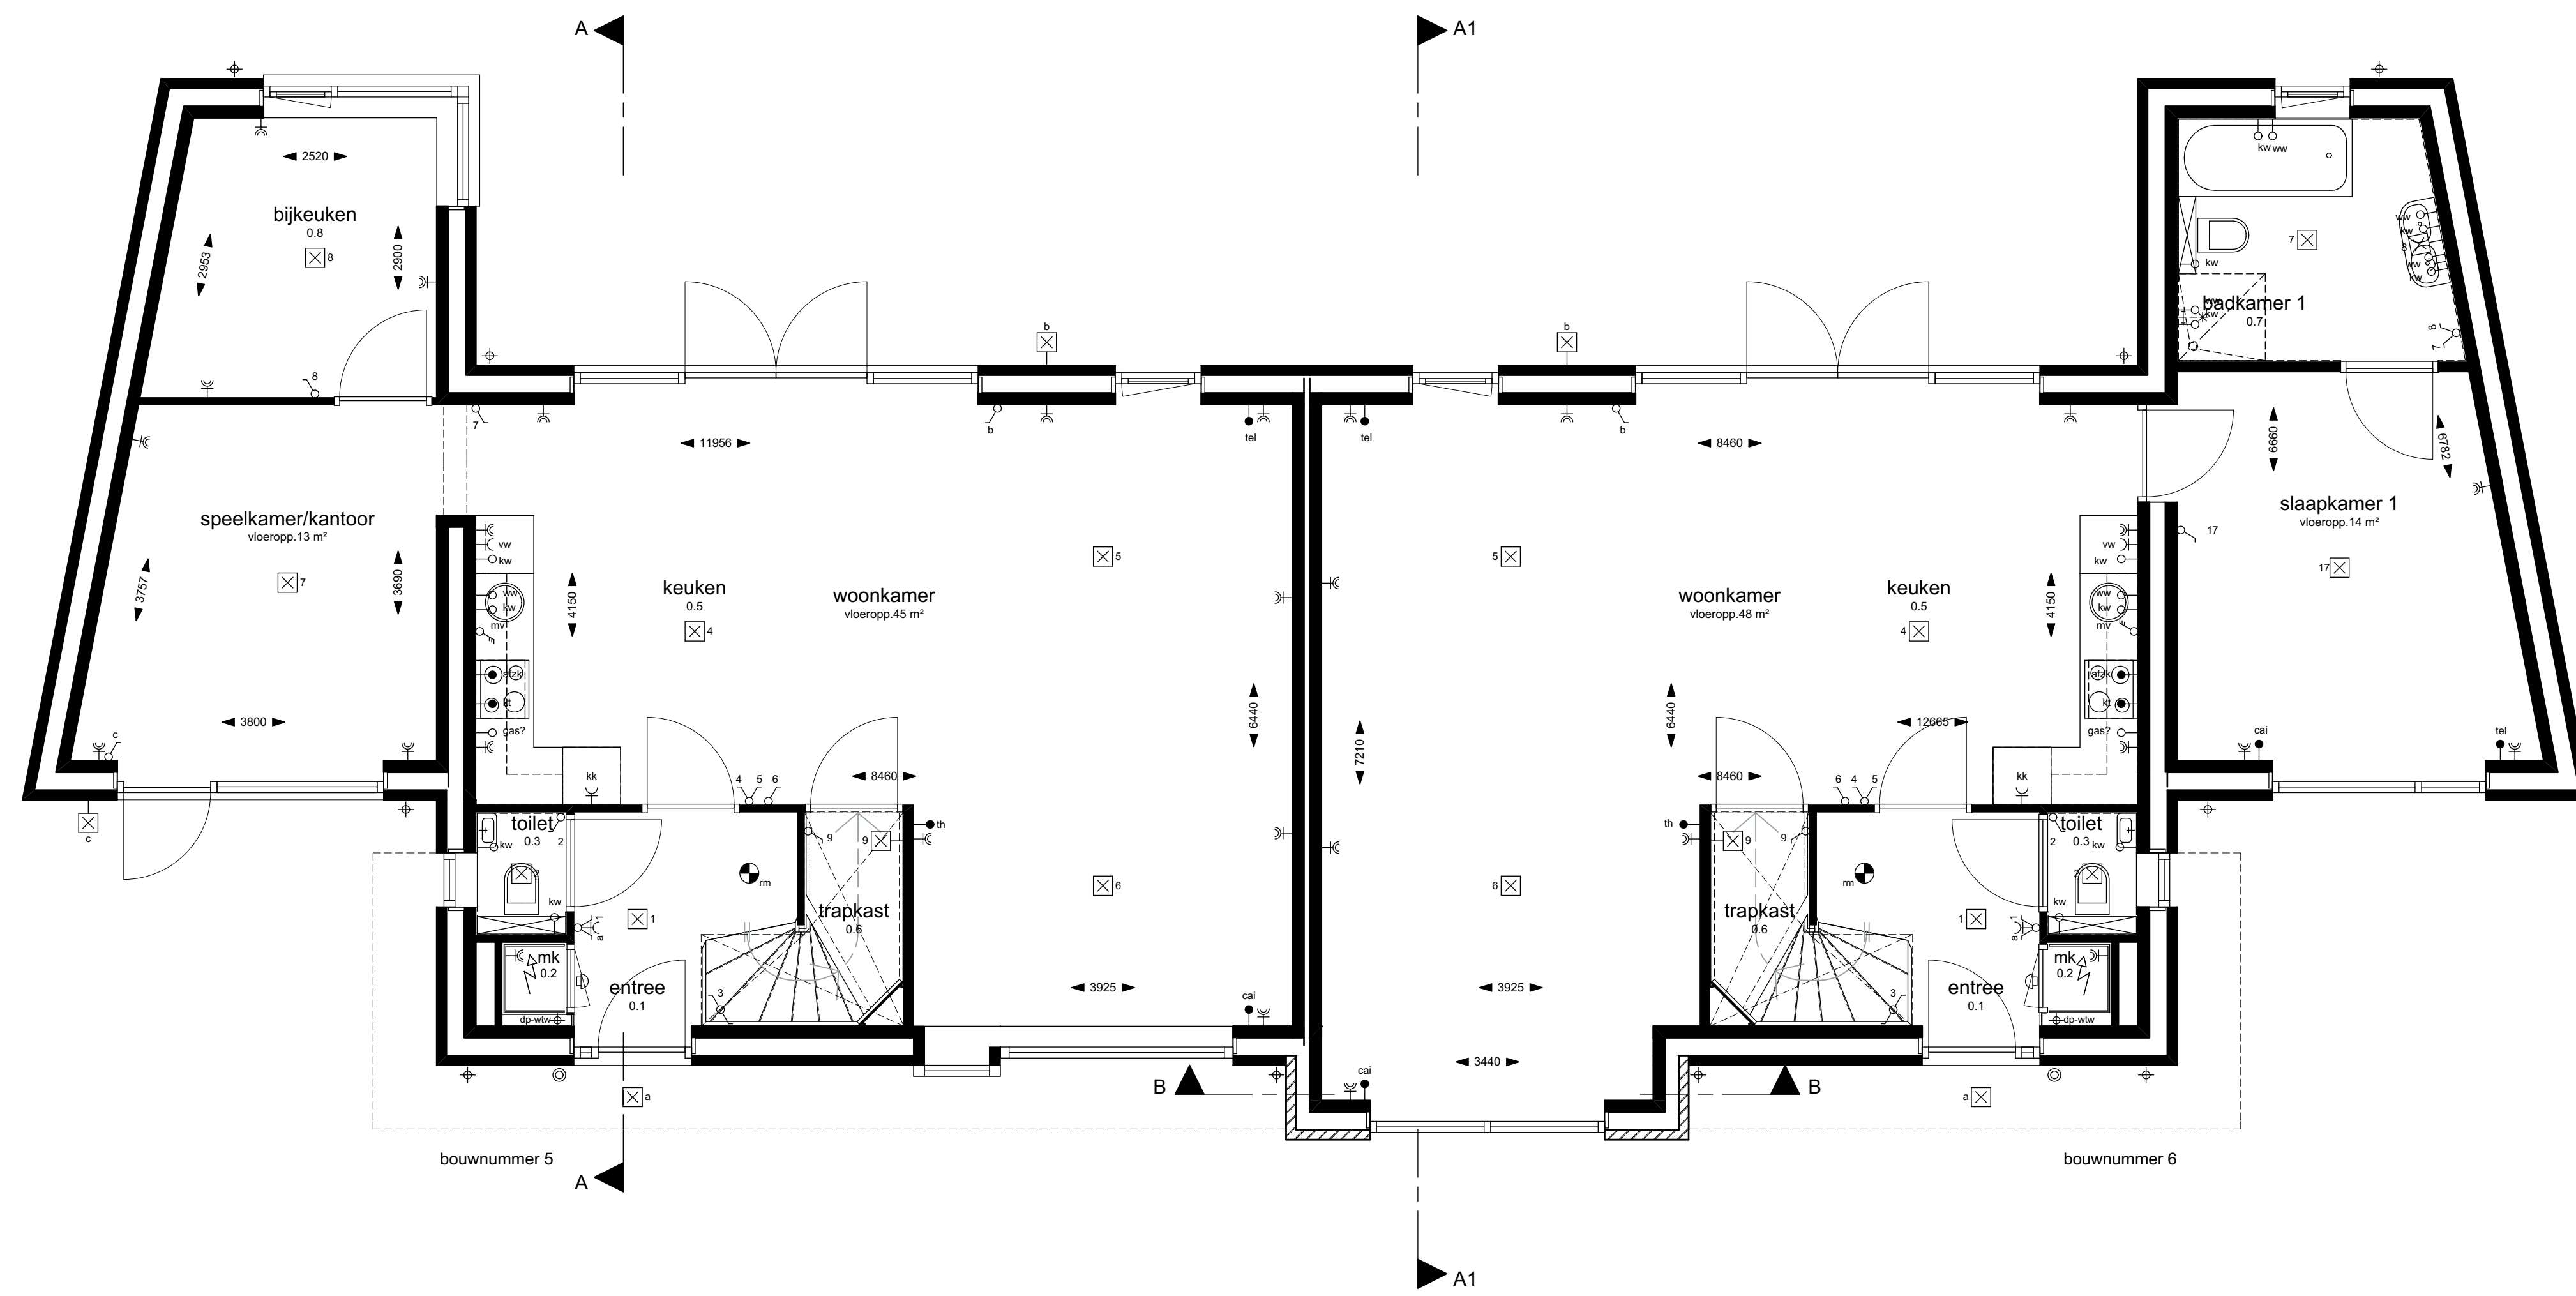

BEGANE GROND

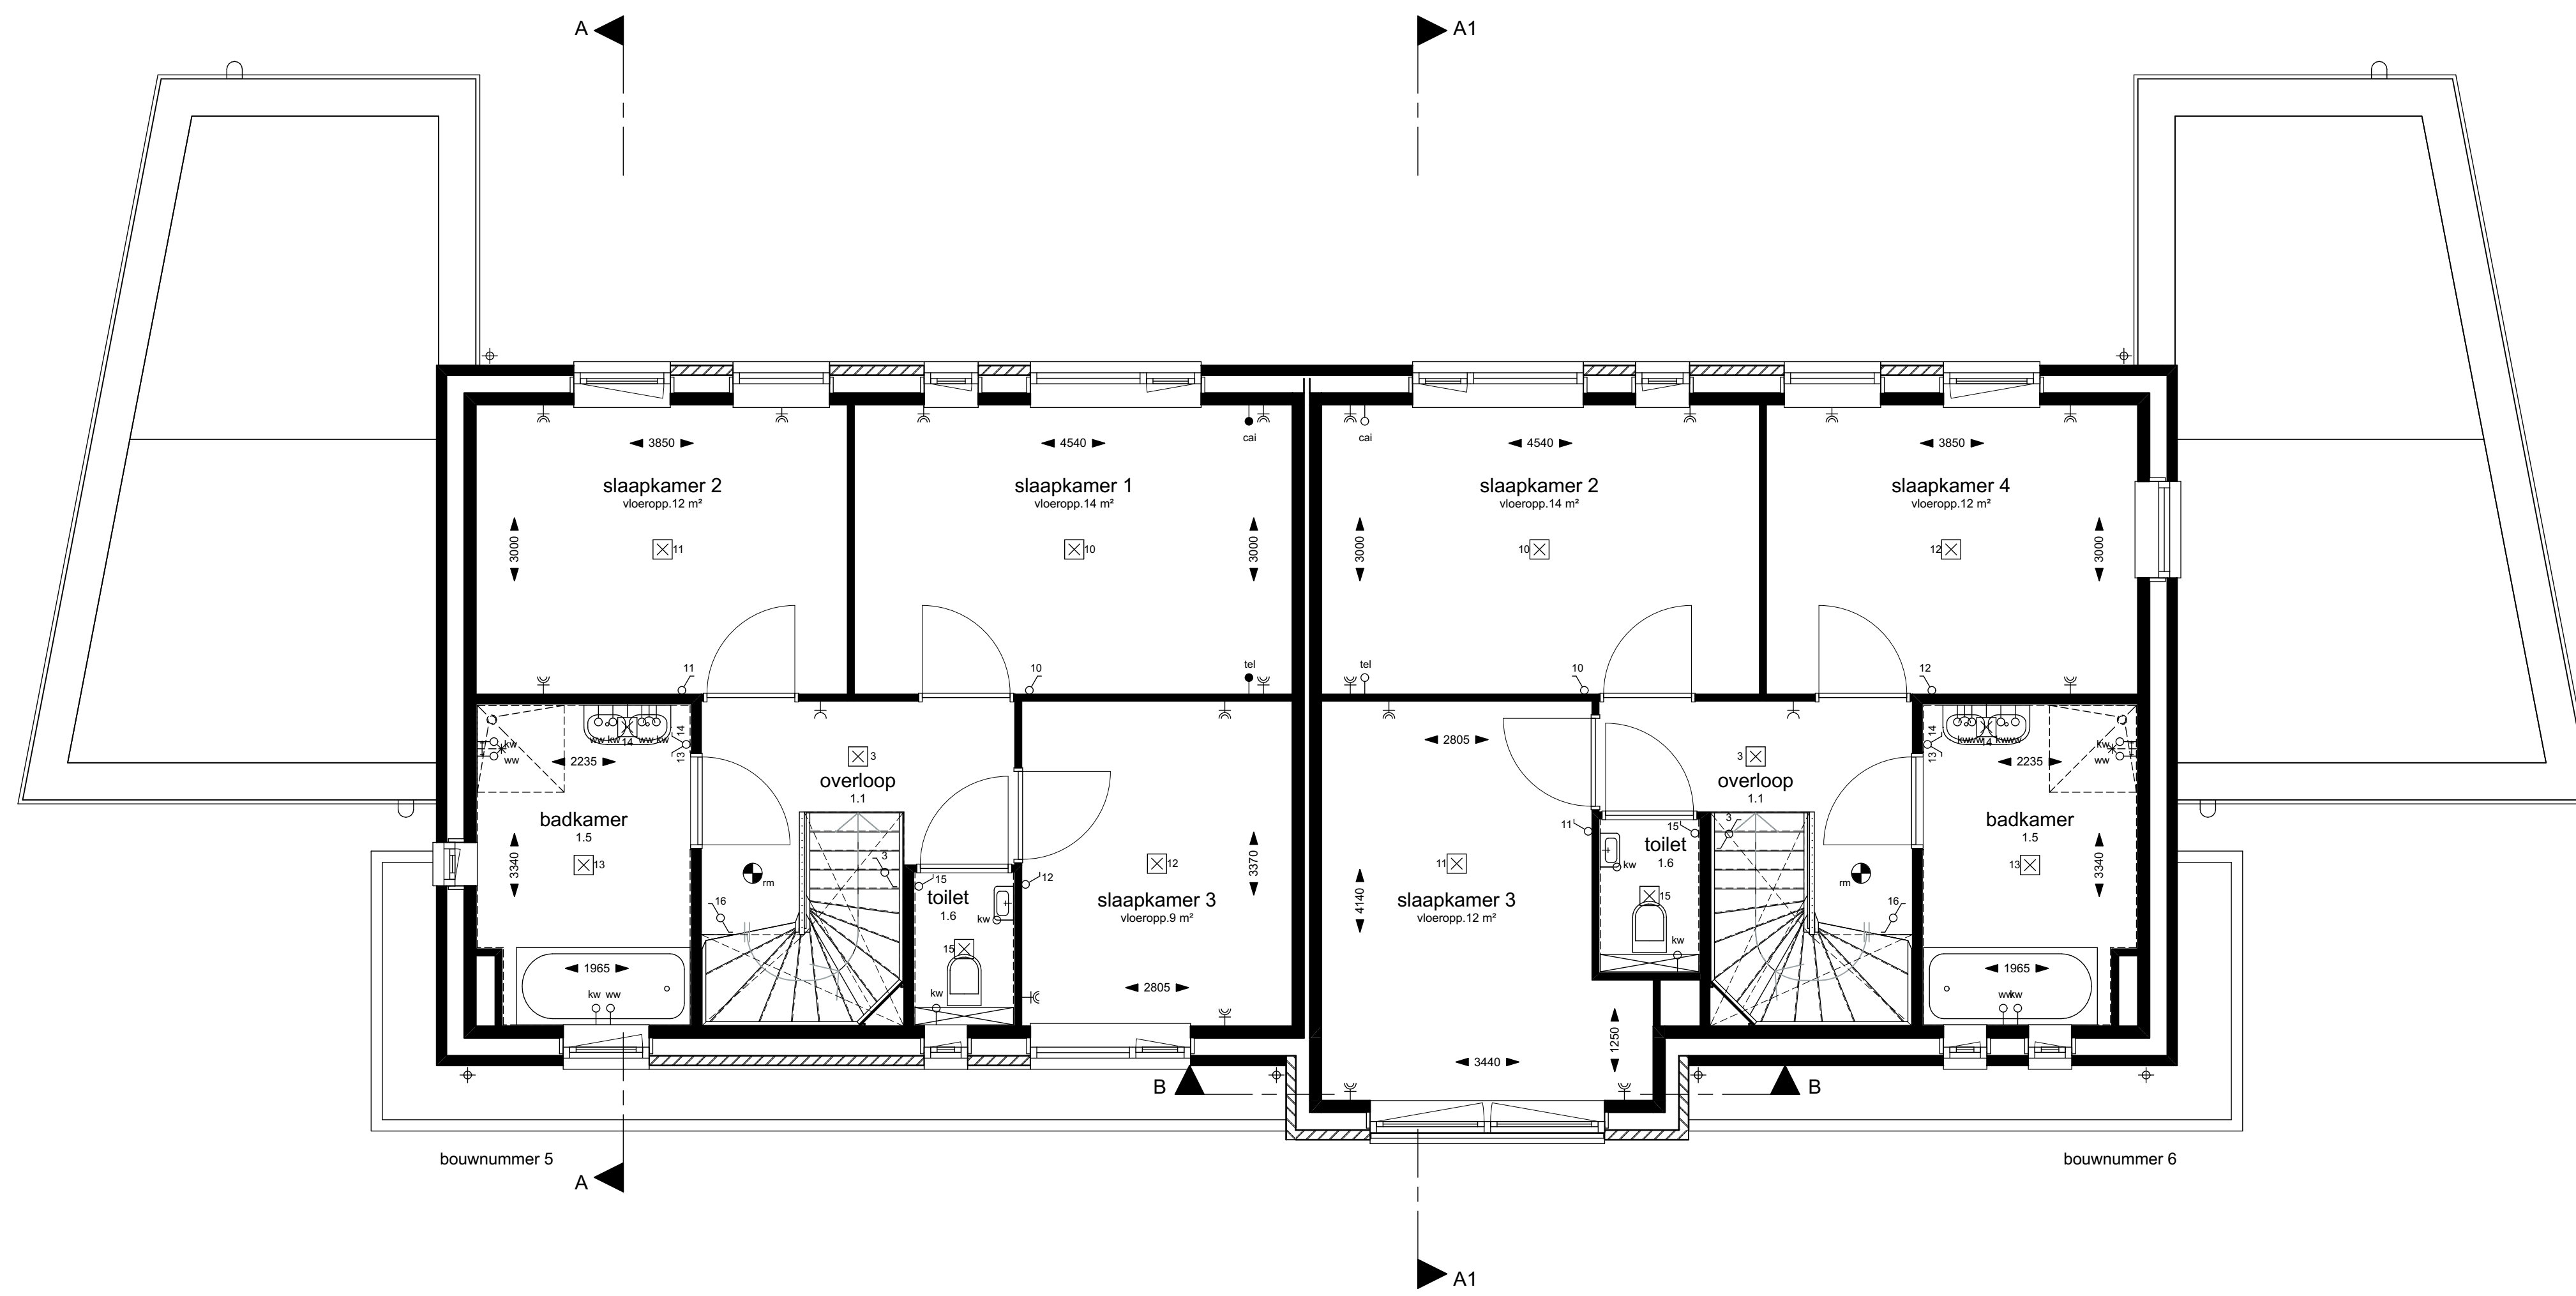


1e VERDIEPING

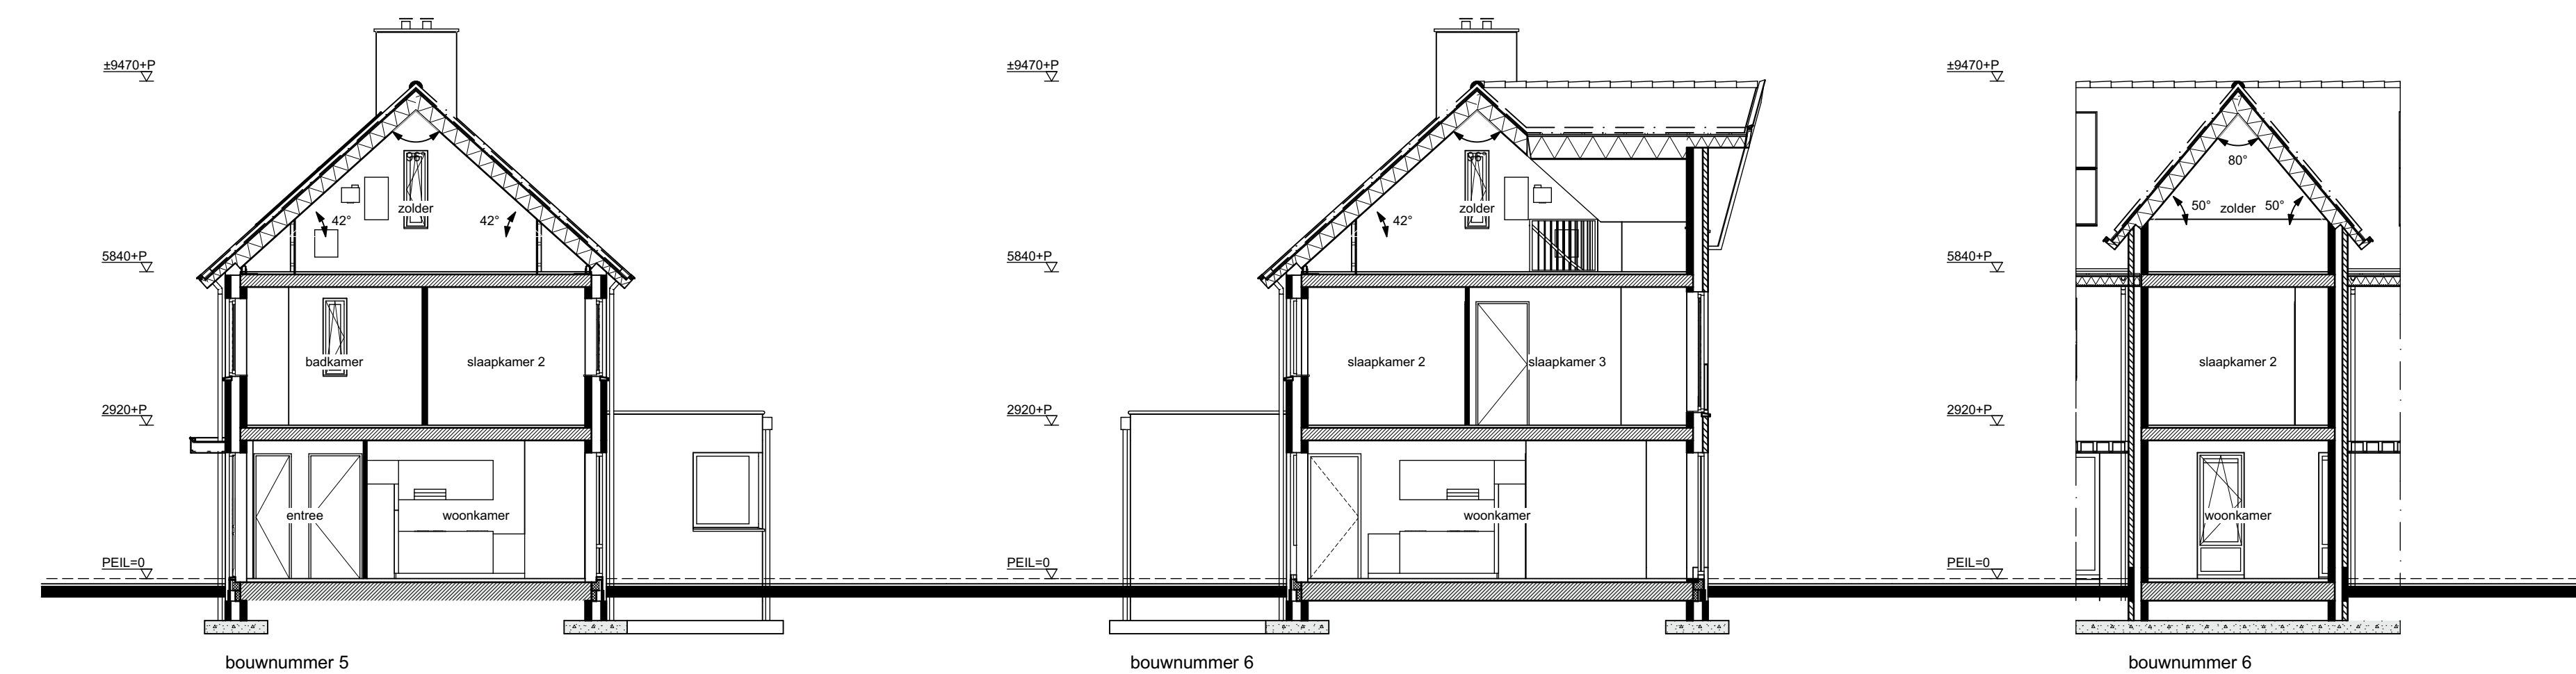

DOORSNEDE A-A

DOORSNEDE A1-A1

DOORSNEDE B-B

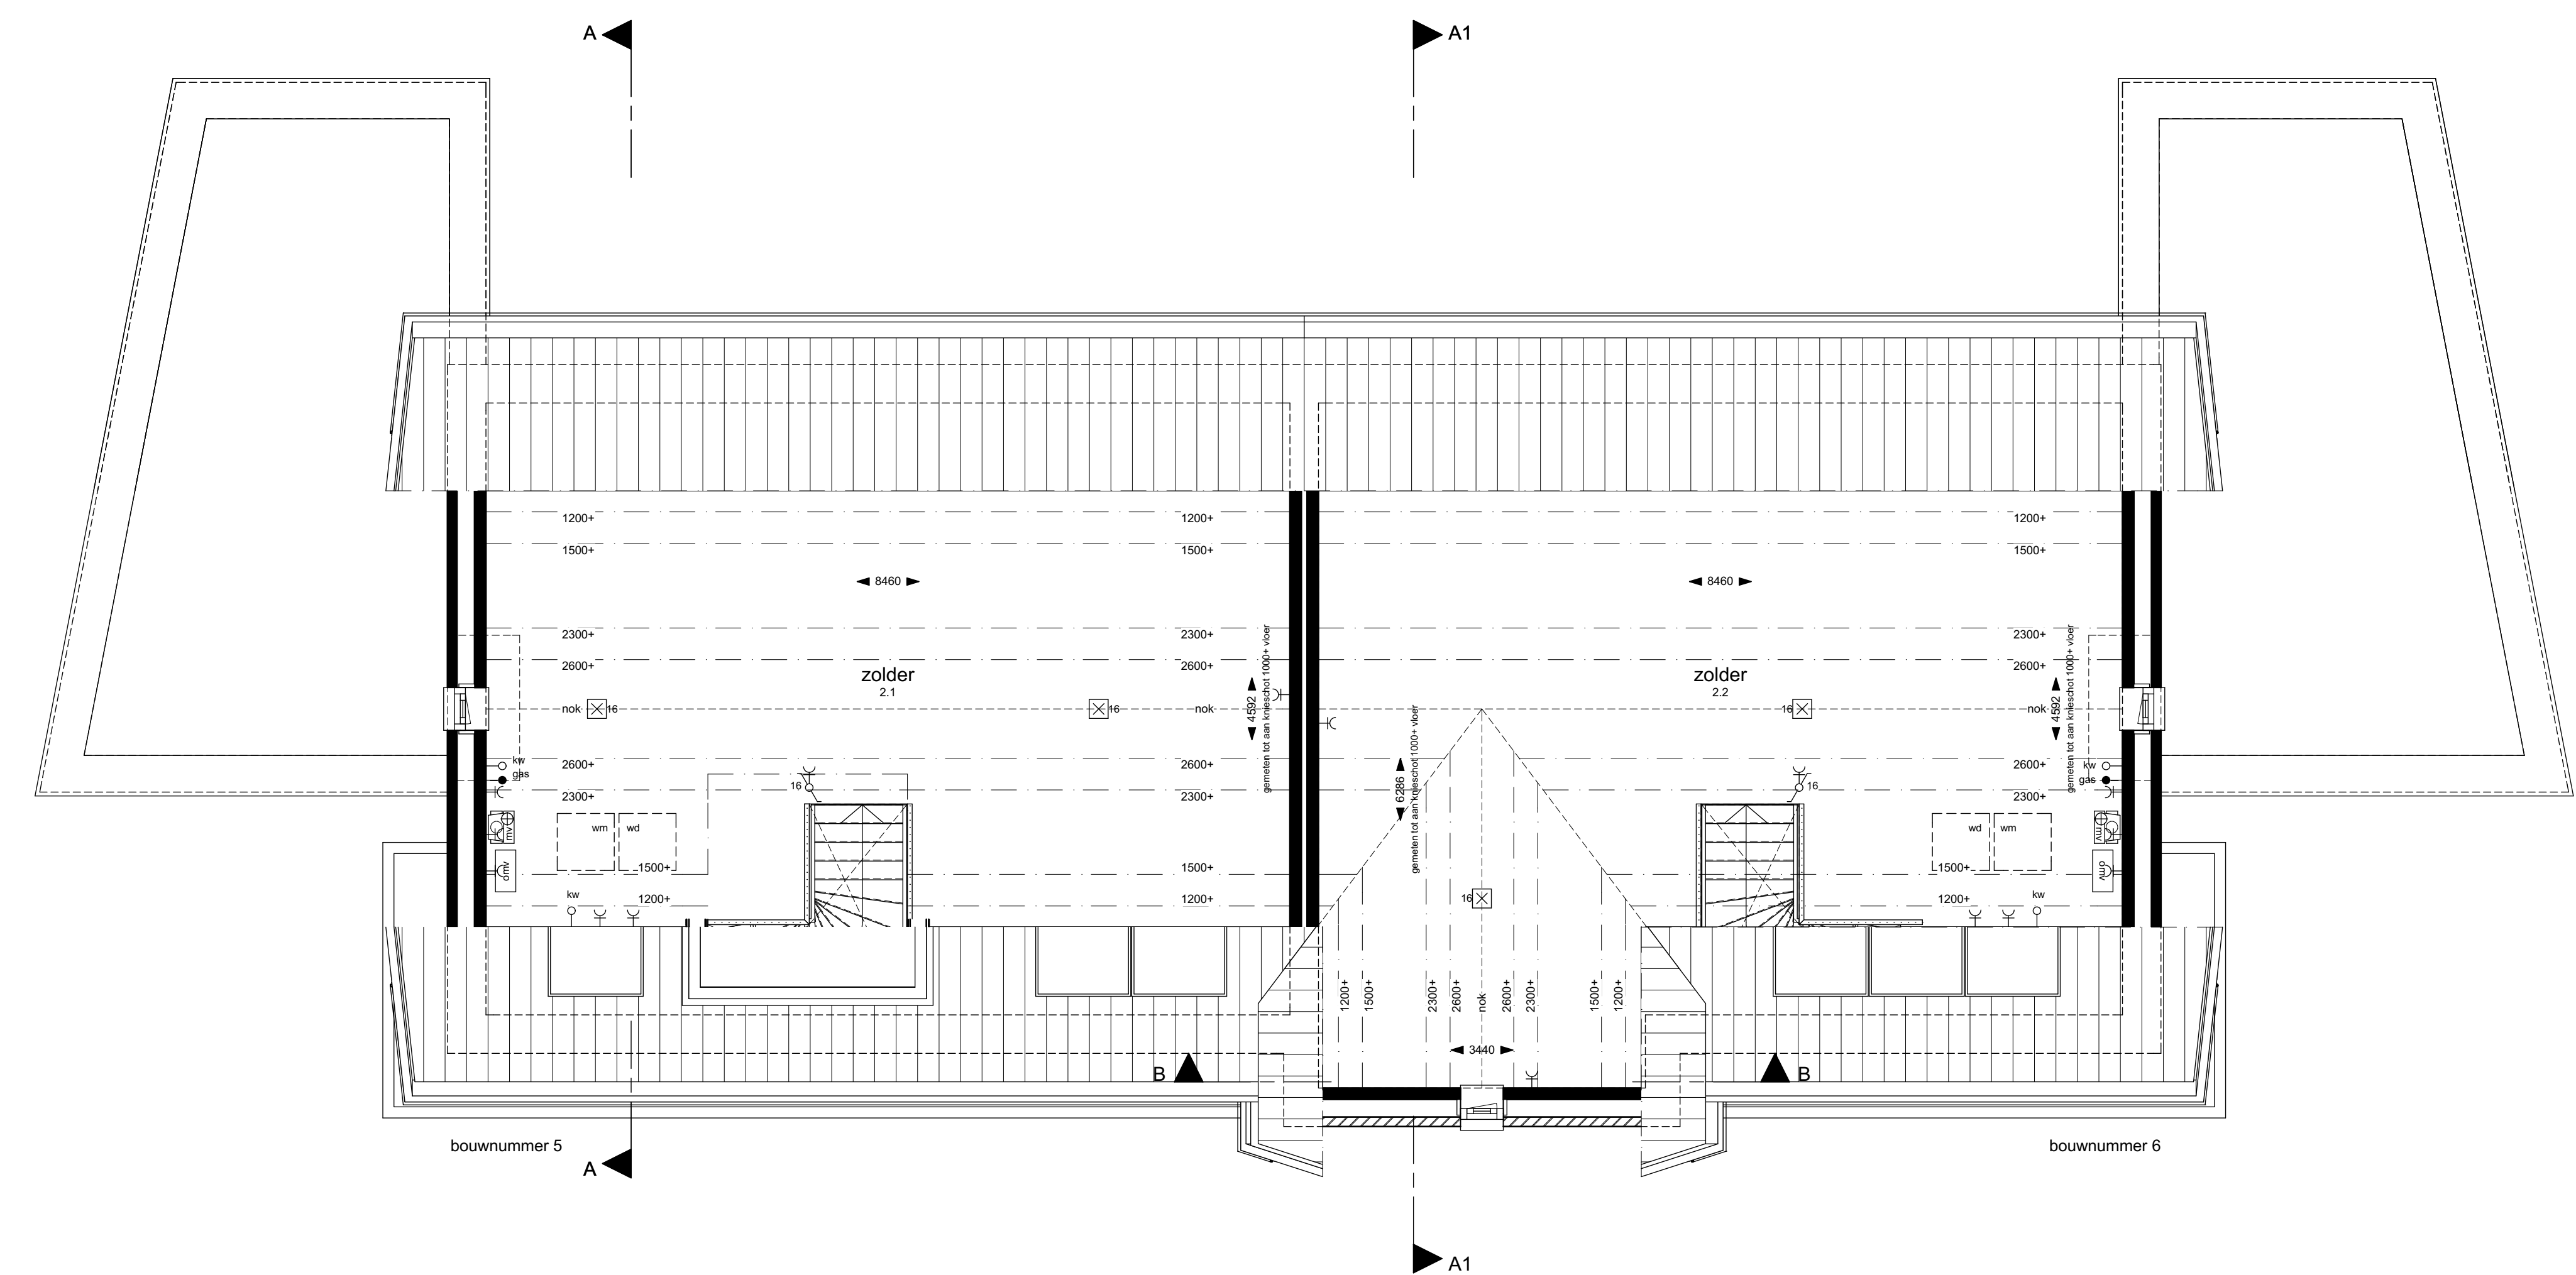

2e VERDIEPING

renverooi elektra

elektra vigs. NEN 1010

wid. 300+vl. tenzij anders aangegeven

- enkel- / dubbel wzd. geaard
- enkele / dubbele schakelaar
- wissel- / hotel-schakelaar
- aansluitpunt bedraad / onbedraad
- plafondlichtpunt
- wandlichtpunt (binnen/buiten)
- aanduiding meterkast / spanning
- deurbelbedrukker / schel
- plaats kamerthermostaat
- kabelelansluiting (bedraad)
- kabelelansluiting (onbedraad)
- telefoonansluiting (bedraad)
- telefoonansluiting (onbedraad)
- 3-standen schakelaar mech. ventilatie
- aansluitpunt wasmachine
- aansluitpunt kooktoestel (onbedraad)
- aansluitpunt afzuigkap
- aansluitpunt koelkast
- aansluitpunt cv
- aansluitpunt mv
- aansluitpunt boiler (onbedraad)
- aansluitpunt omvormer zonnepanelen
- rookmelder

Onderdeel : Verkoop

Opties plattegronden, gevels en doorsneden bnwrs. 5-6

Project : Nieuwbouw 6 woningen te Bostel
 Voor : Helder Projectontwikkeling BV
 Rijnsestraat 20
 4813 GX Breda

QUADRANT

Werk : 16695

Getekend : DVC

Schaal : 1:50, 1:100

Formaat : A0

Datum : 20-10-2016

gewijzigd 1 : 27-10-2016

Blad : VK-04o