

GEVELS



DOORSNEDE A-A



DOORSNEDE B-B




renvooi elektra


elektra vlg. NEN 1010

- enkel- /dubbel wcd. geaard
- enkele / dubbele schakelaar
- plafondlichtpunt
- wandlichtpunt (binnen/buiten)

BEGANE GROND

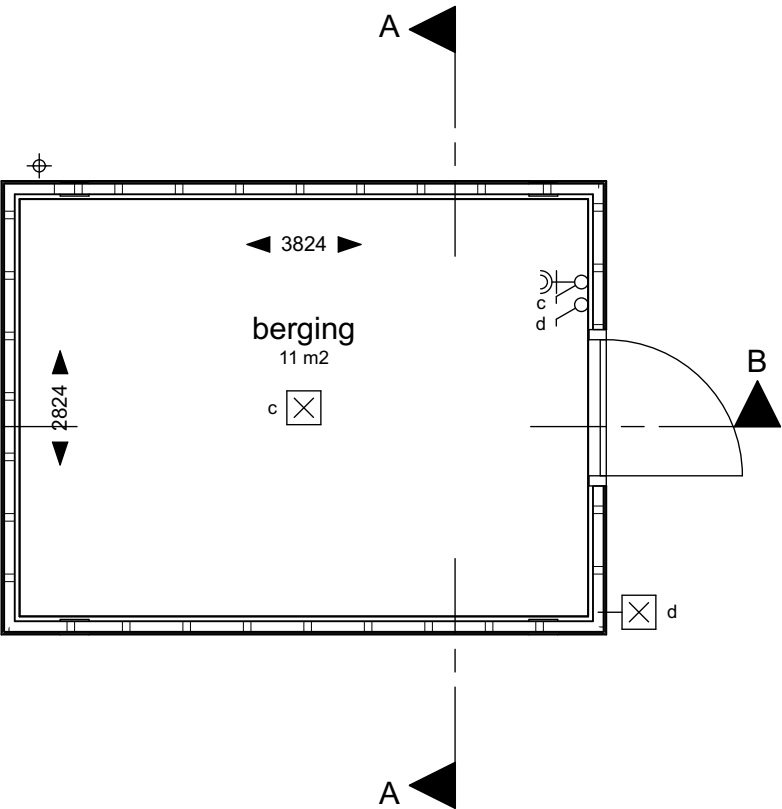

DAK

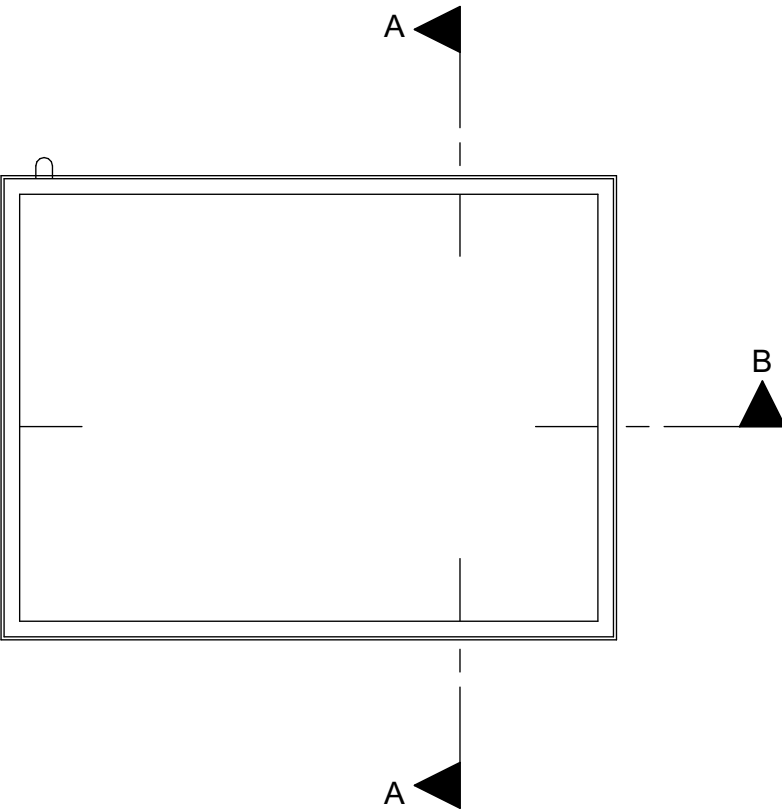

QUADRANT

architecten

Onderdeel : Verkoop

Plattegronden, gevels en doorsneden  
berging

Project : Nieuwbouw 6 woningen te Boxtel

Voor : Helder Projectontwikkeling BV  
Rithsestraat 20  
4813 GX Breda

Werk : 16695

Getekend : DVC  
Schaal : 1:50, 1:100  
Formaat : A-2  
Datum : 20-10-2016  
gewijzigd 1 : 27-10-2016

Blad : VK-05