

**Concept**

V01  
1 : 5



Strandkrab 62  
4615 HR Bergen op Zoom  
Tel: 06-27325090  
www.smoutbouwmanagement.nl

project  
**Schuur met terrasoverkapping en tuinmuur te Serooskerke Schouwen**  
Verticaal detail V01

formaat **A3**  
schaal **1 : 5**

gemaakt **01-06-2015 MSM**  
gewijzigd **04-06-2015 MSM**


werknr.  
**104**

fase/bouwdeel  
**Uitvoering**

teknr.  
**UV\_1105**

versie.  
**01**



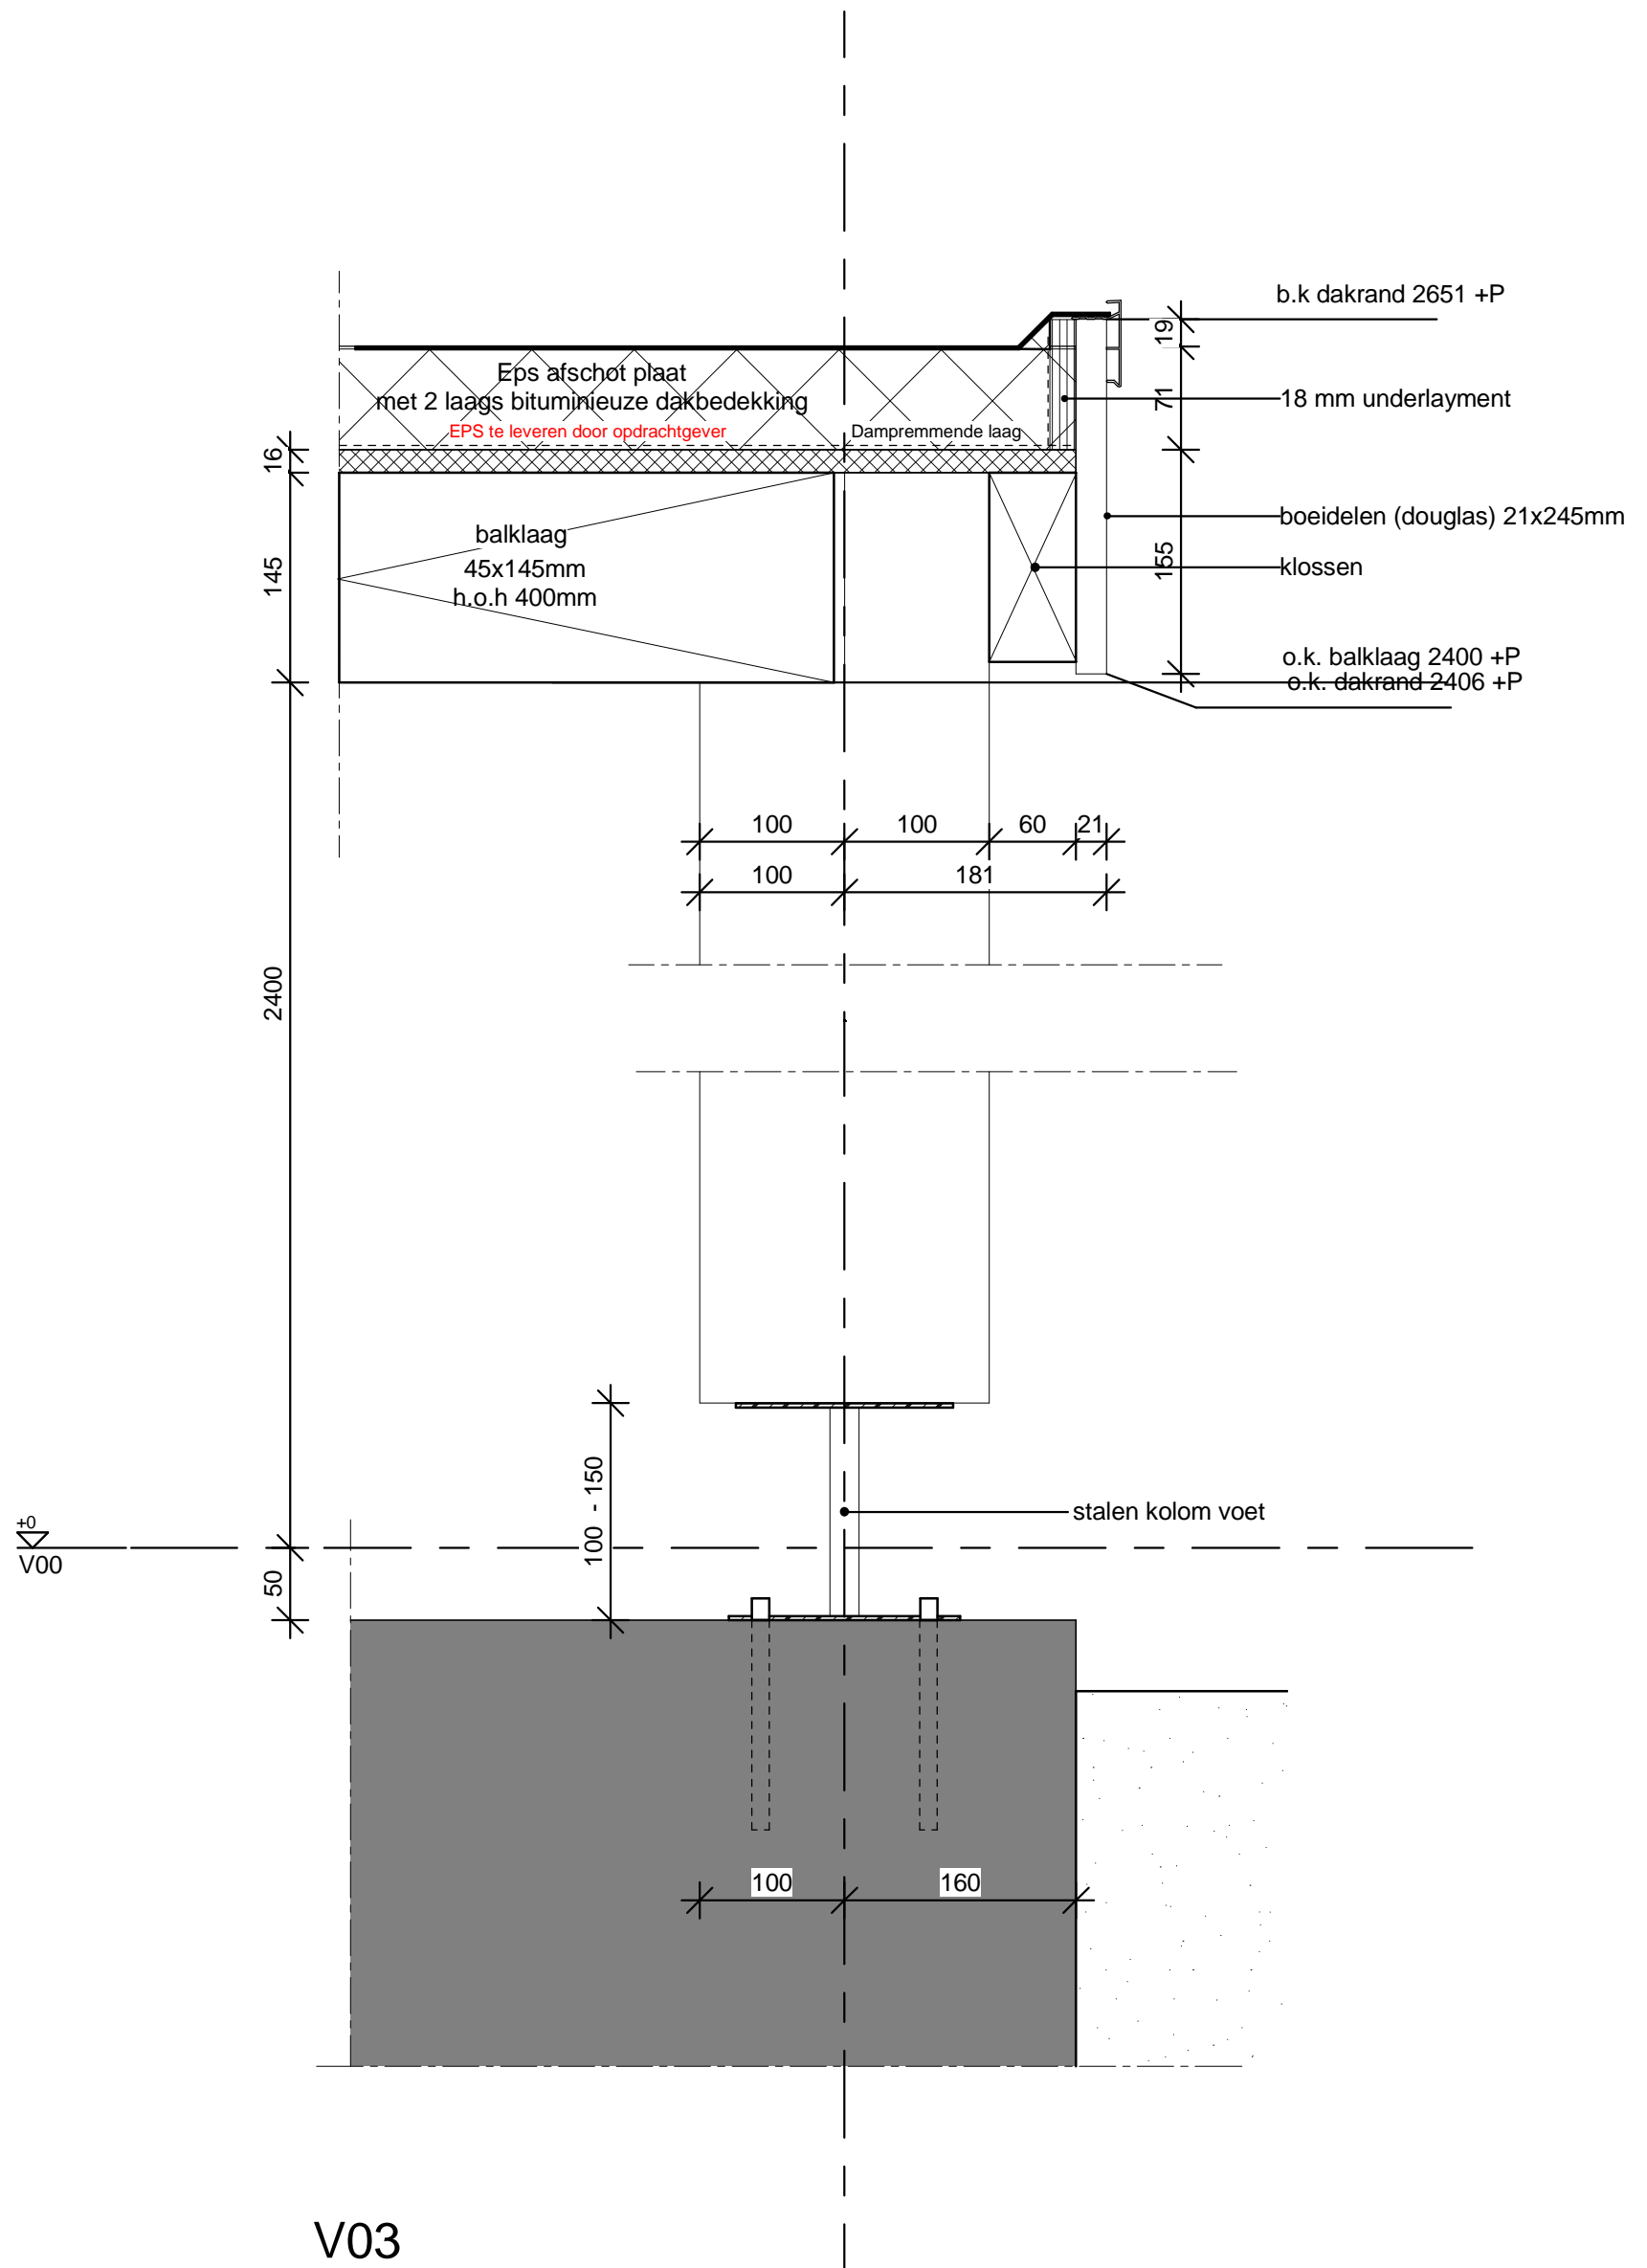

V03  
1 : 5

**Concept**



Strandkrab 62  
4615 HR Bergen op Zoom  
Tel:06-27325090  
www.smoutbouwmanagement.nl

project  
**Schuur met terrasoverkapping en tuinmuur te Serooskerke Schouwen**  
Verticaal detail V03

formaat **A3**  
schaal **1 : 5**


gemaakt **01-06-2015 MSM**  
gewijzigd **04-06-2015 MSM**

werknr.  
**104**

fase/bouwdeel  
**Uitvoering**

teknr.  
**UV\_1107**

versie.  
**01**

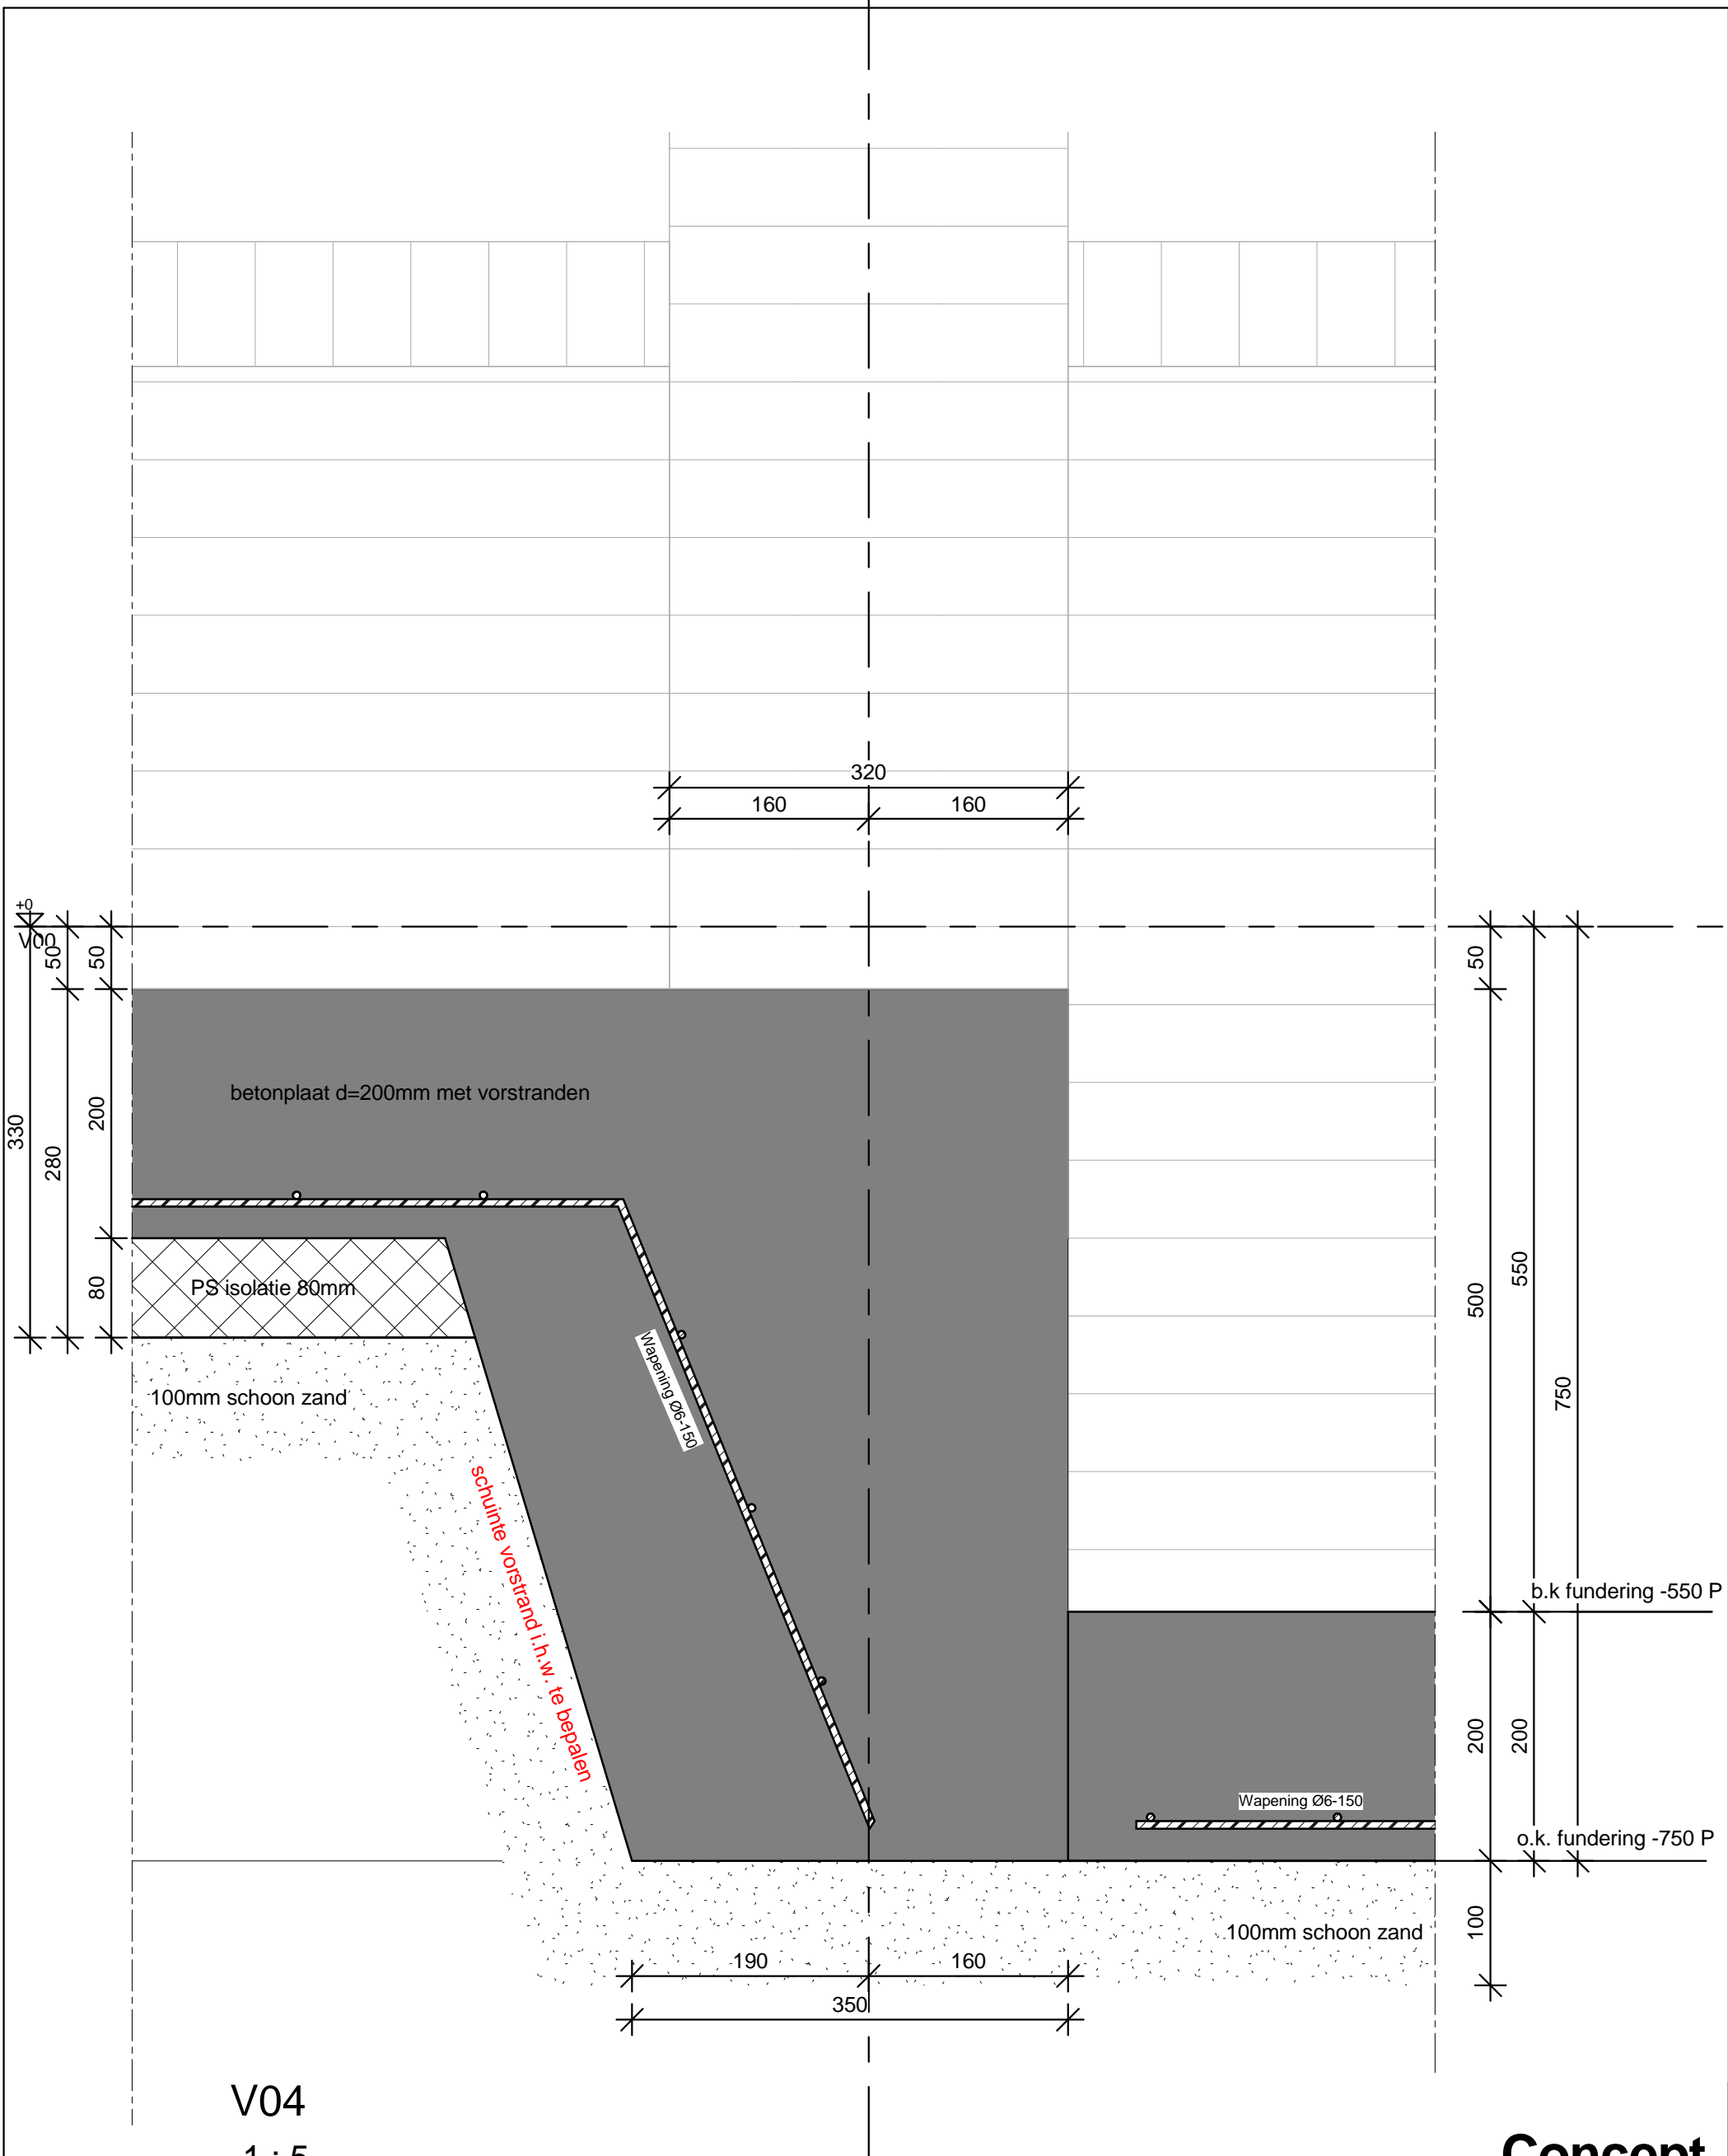

V04  
1:5

**Concept**



Strandkrab 62  
4615 HR Bergen op Zoom  
Tel: 06-27325090  
www.smoutbouwmanagement.nl

project  
**Schuur met terrasoverkapping en tuinmuur te Serooskerke Schouwen**  
**Verticaal detail V04**


formaat **A3**  
schaal **1:5**

gemaakt **01-06-2015 MSM**  
gewijzigd **04-06-2015 MSM**

werknr. **104** fase/bouwdeel **Uitvoering**

teknr. **UV\_1108**

versie. **01**

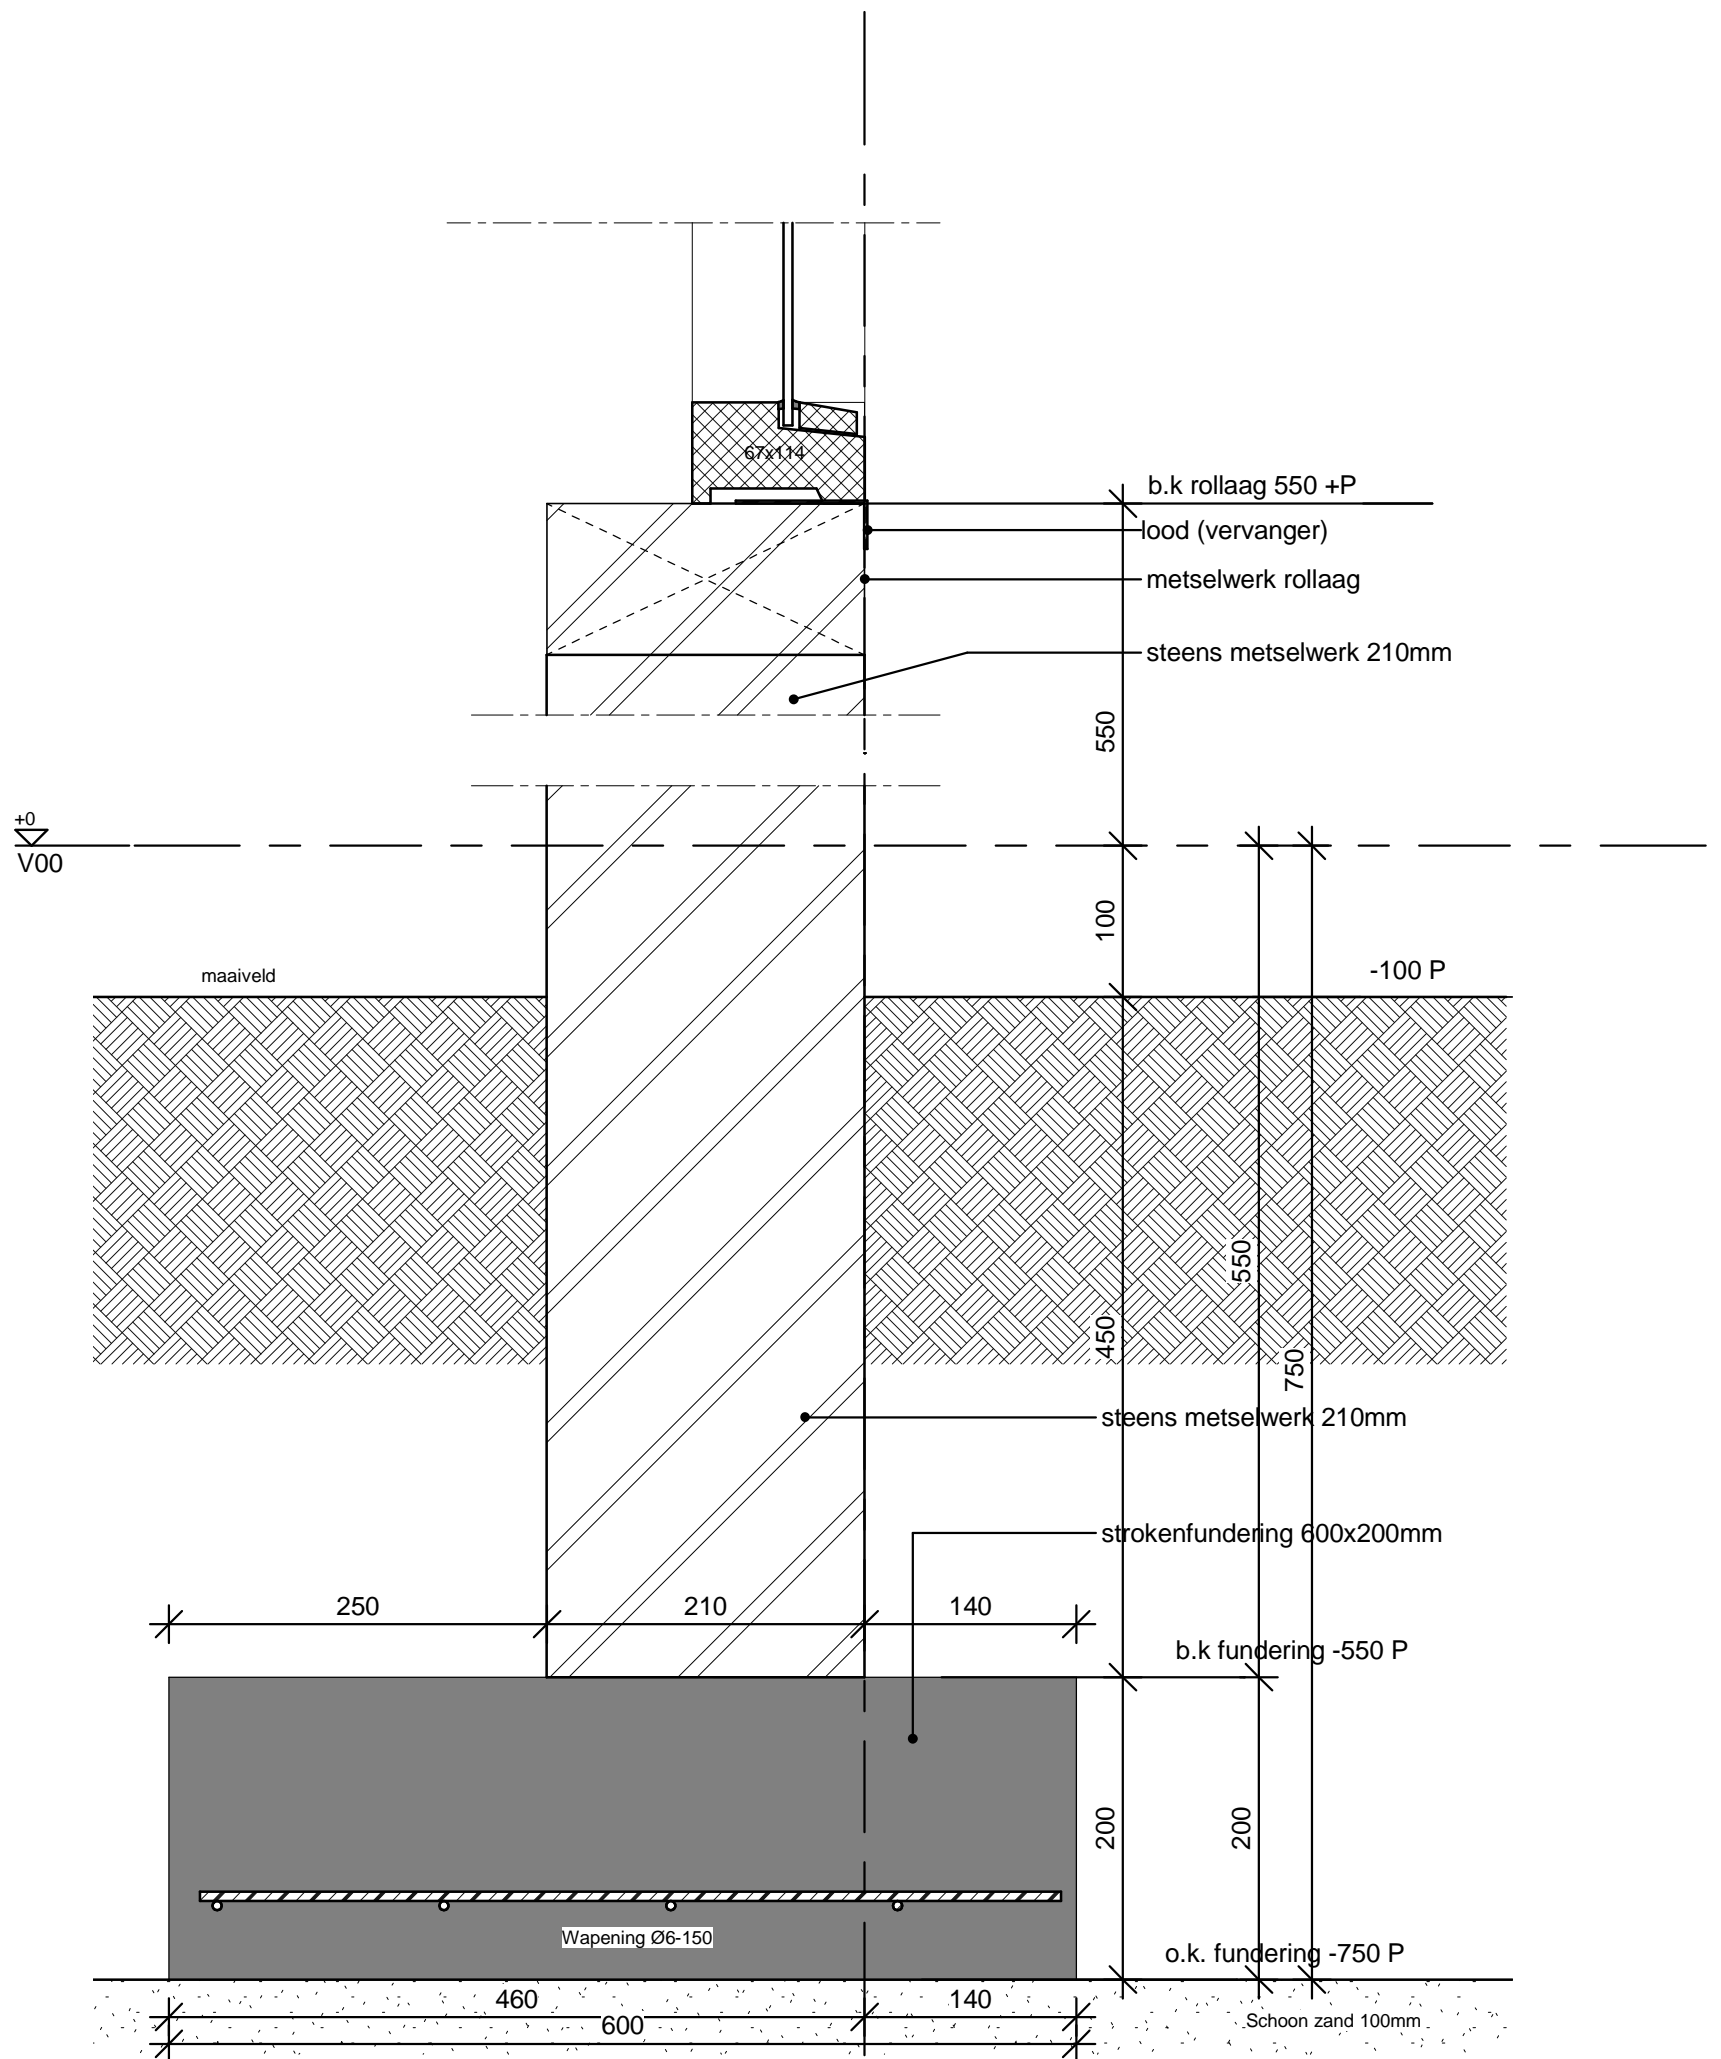

V05  
1 : 5

**Concept**



Strandkrab 62  
4615 HR Bergen op Zoom  
Tel:06-27325090  
www.smoutbouwmanagement.nl

project  
**Schuur met terrasoverkapping en tuinmuur te Serooskerke Schouwen**  
**Verticaal detail V05**

formaat **A3**  
schaal **1 : 5**


gemaakt **01-06-2015 MSM**  
gewijzigd **04-06-2015 MSM**

werknr.  
**104**

fase/bouwdeel  
**Uitvoering**

teknr.  
**UV\_1109**

versie.  
**01**

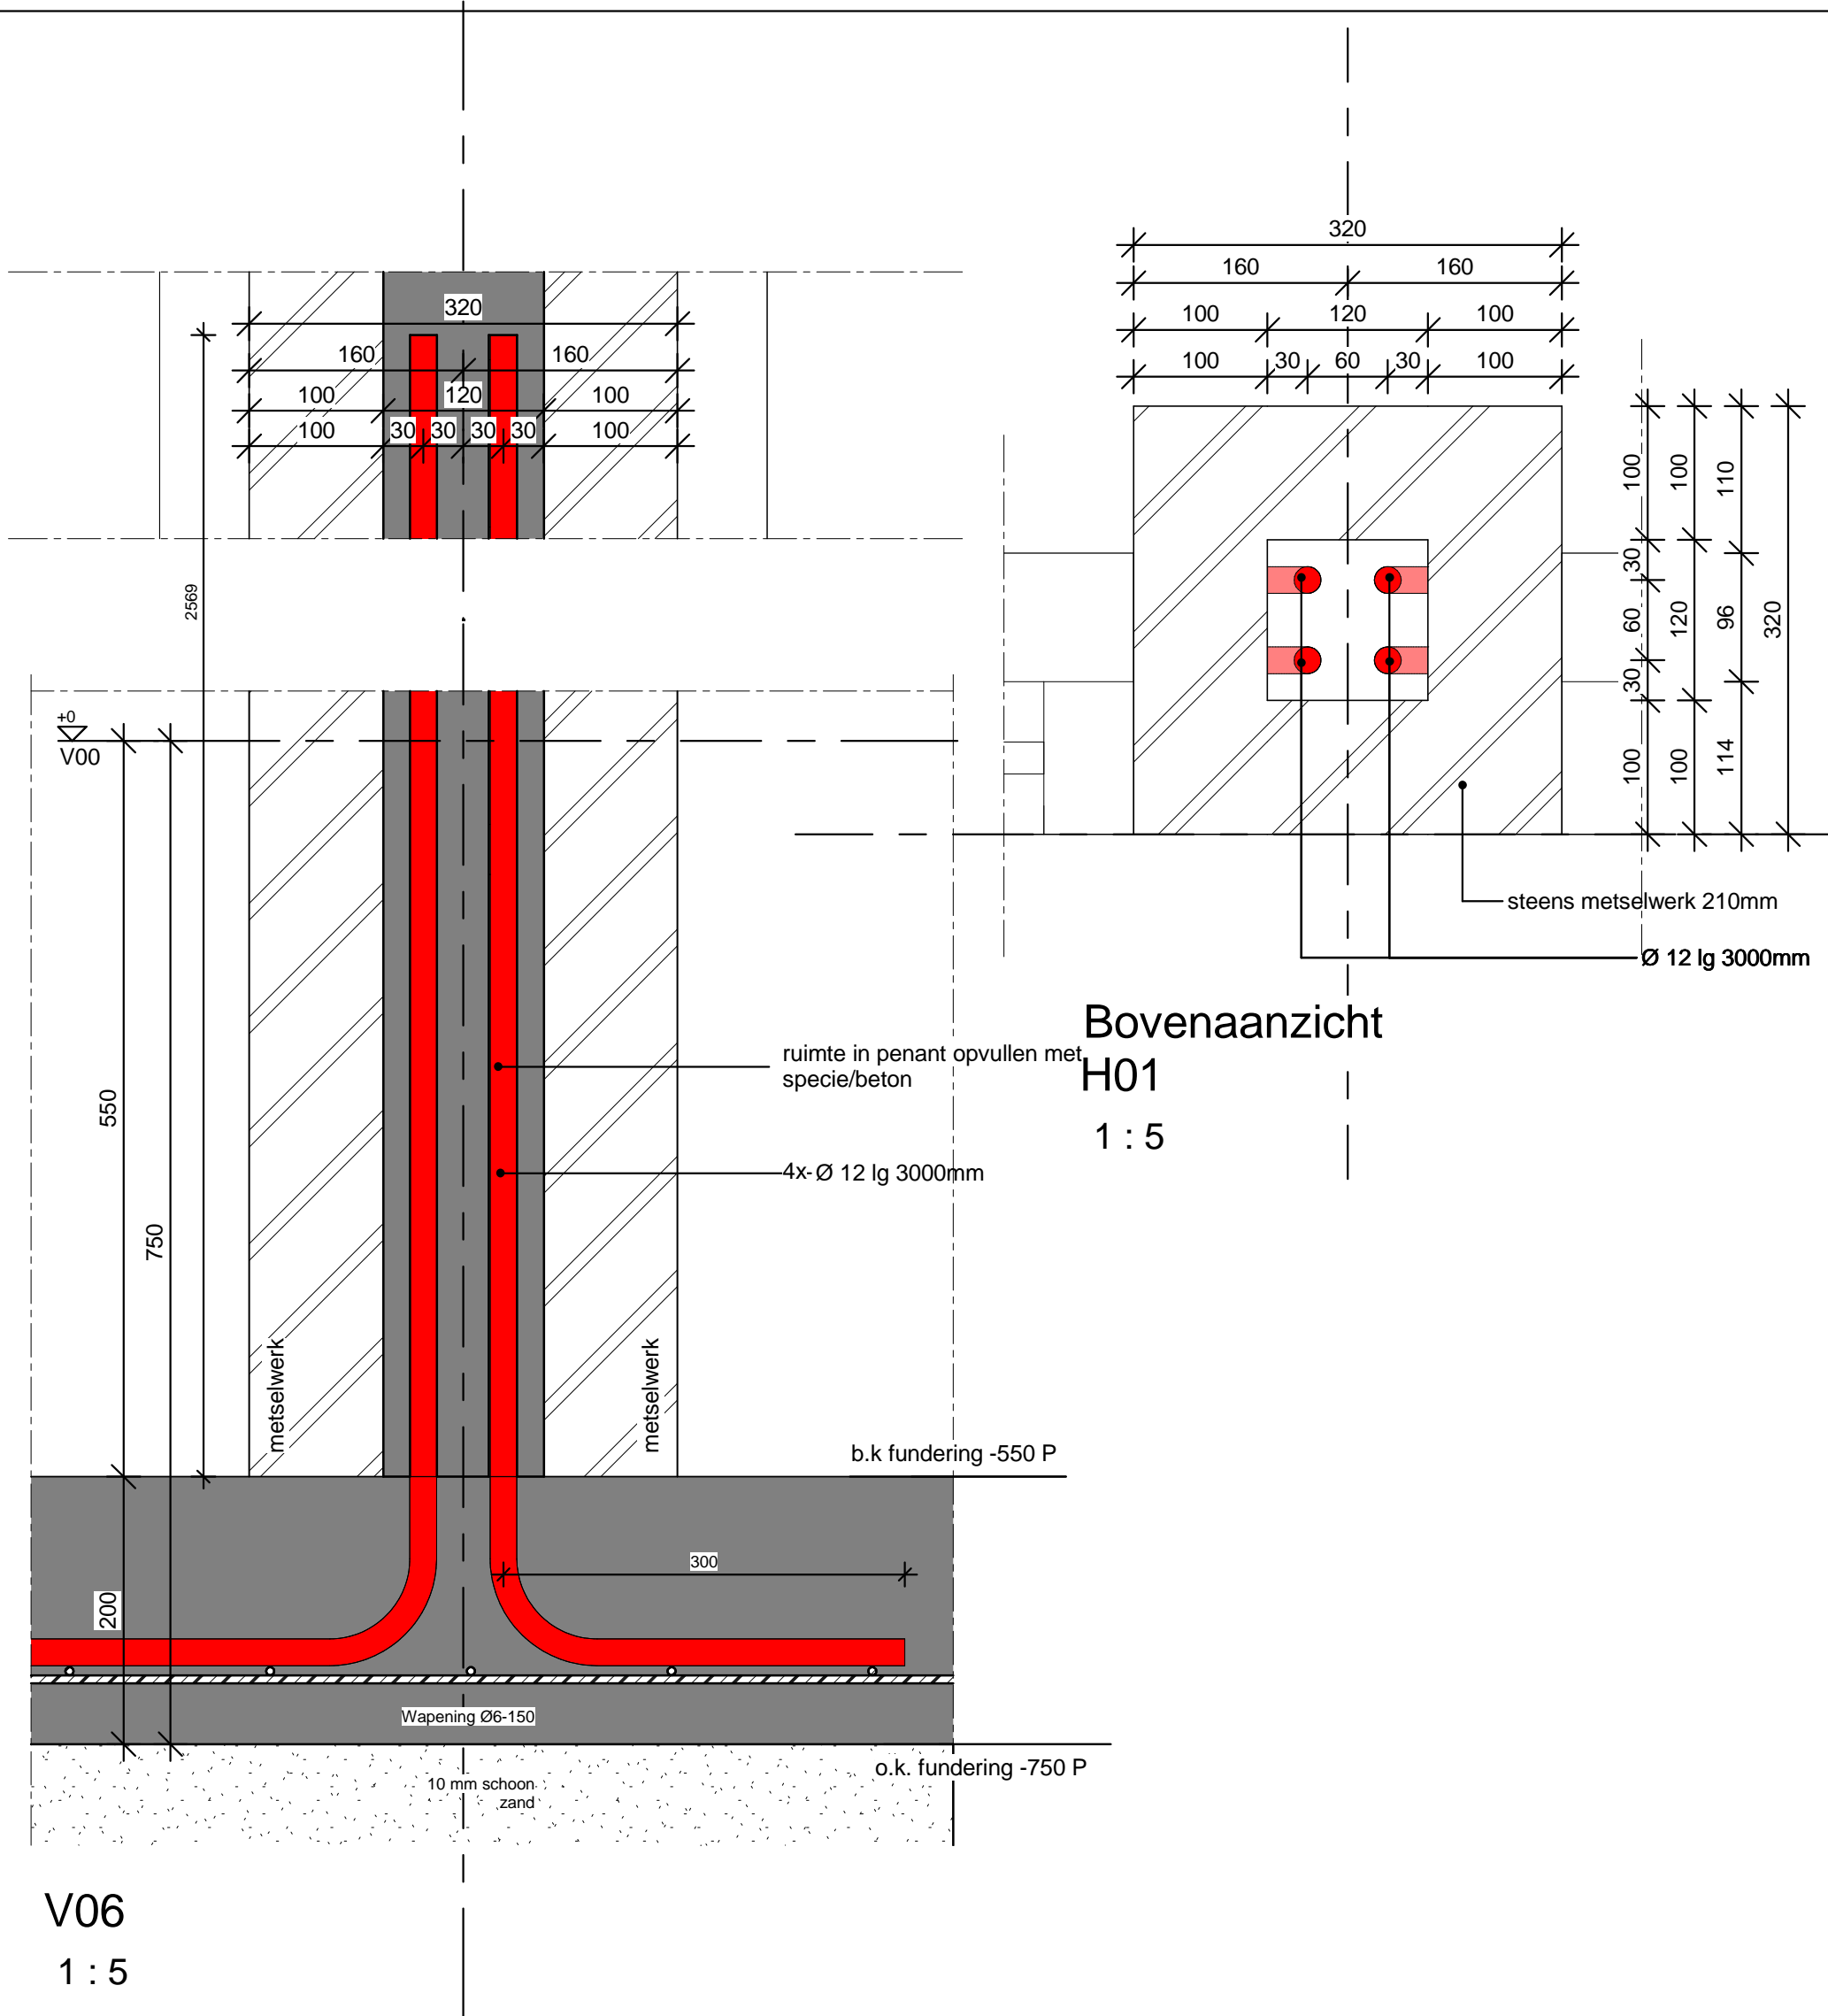

**Concept**



Strandkrab 62  
4615 HR Bergen op Zoom  
Tel:06-27325090  
www.smoutbouwmanagement.nl

project  
**Schuur met terrasoverkapping en tuinmuur te Serooskerke Schouwen**  
Verticaal detail V06

formaat **A3**  
schaal **1 : 5**


gemaakt **01-06-2015 MSM**  
gewijzigd **04-06-2015 MSM**

werknr.  
**104**

fase/bouwdeel  
**Uitvoering**

teknr.  
**UV\_1110**

versie.  
**01**

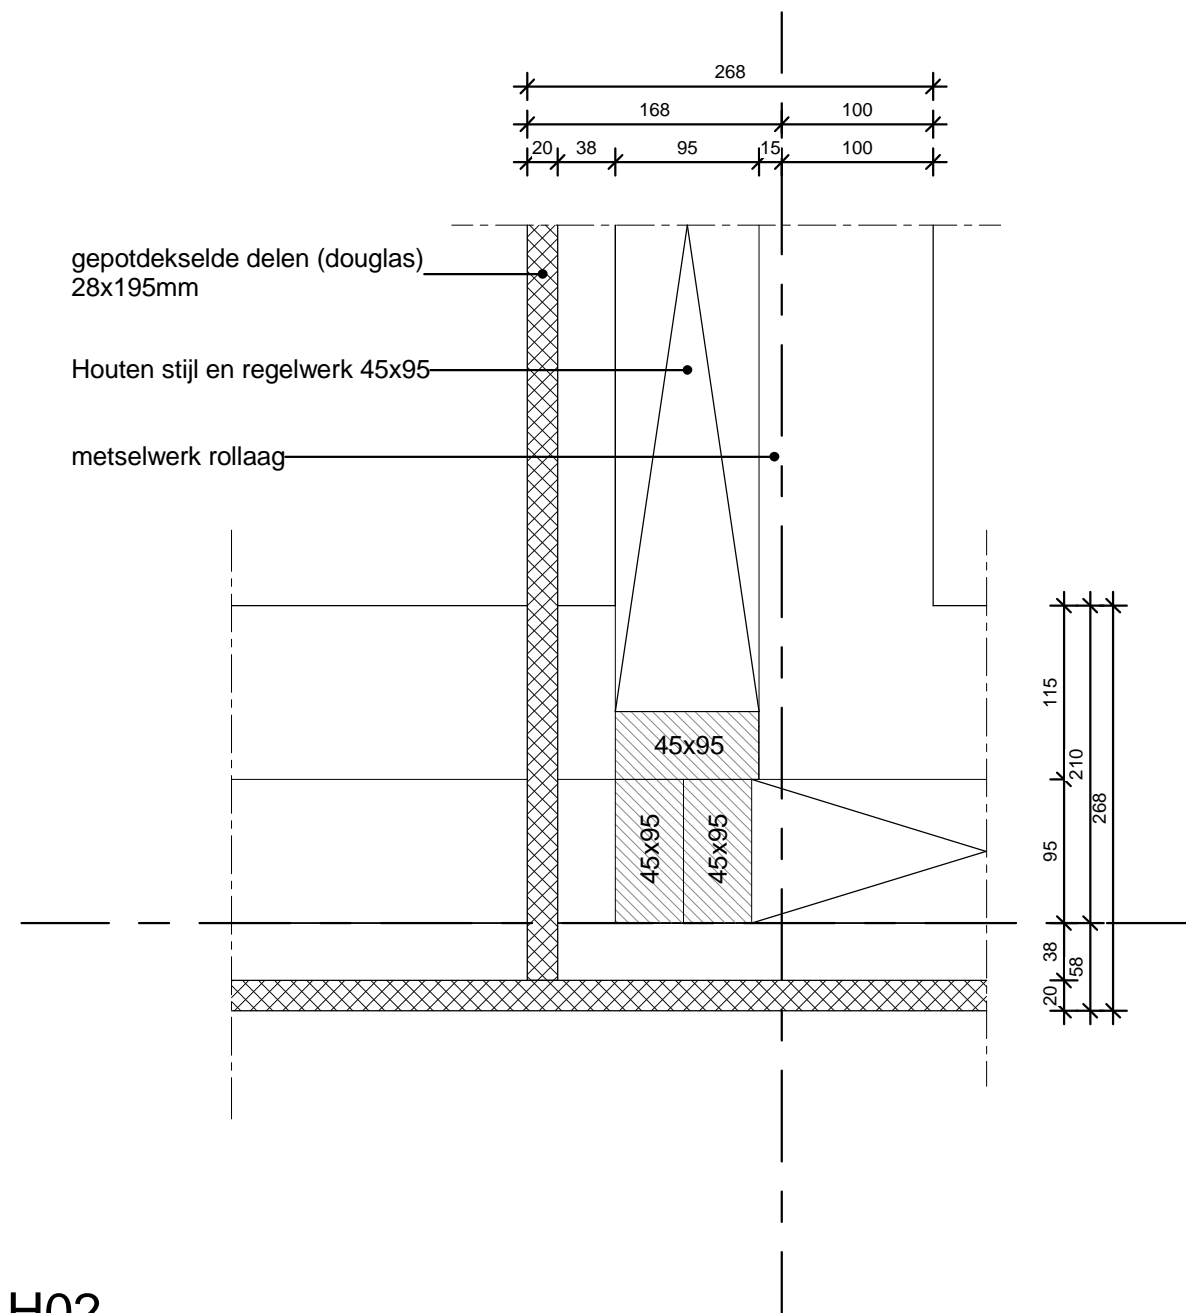

H02  
1 : 5

**Concept**



project  
**Schuur met terrasoverkapping en tuinmuur te Serooskerke Schouwen**  
Horizontaal detail H02

werknr.  
**104**

fase/bouwdeel  
**Uitvoering**


formaat **A3**  
schaal **1 : 5**

teknr.  
**UV\_1111**

Strandkrab 62  
4615 HR Bergen op Zoom  
Tel:06-27325090  
www.smoutbouwmanagement.nl

gemaakt **01-06-2015 MSM**  
gewijzigd **04-06-2015 MSM**

versie.  
**01**

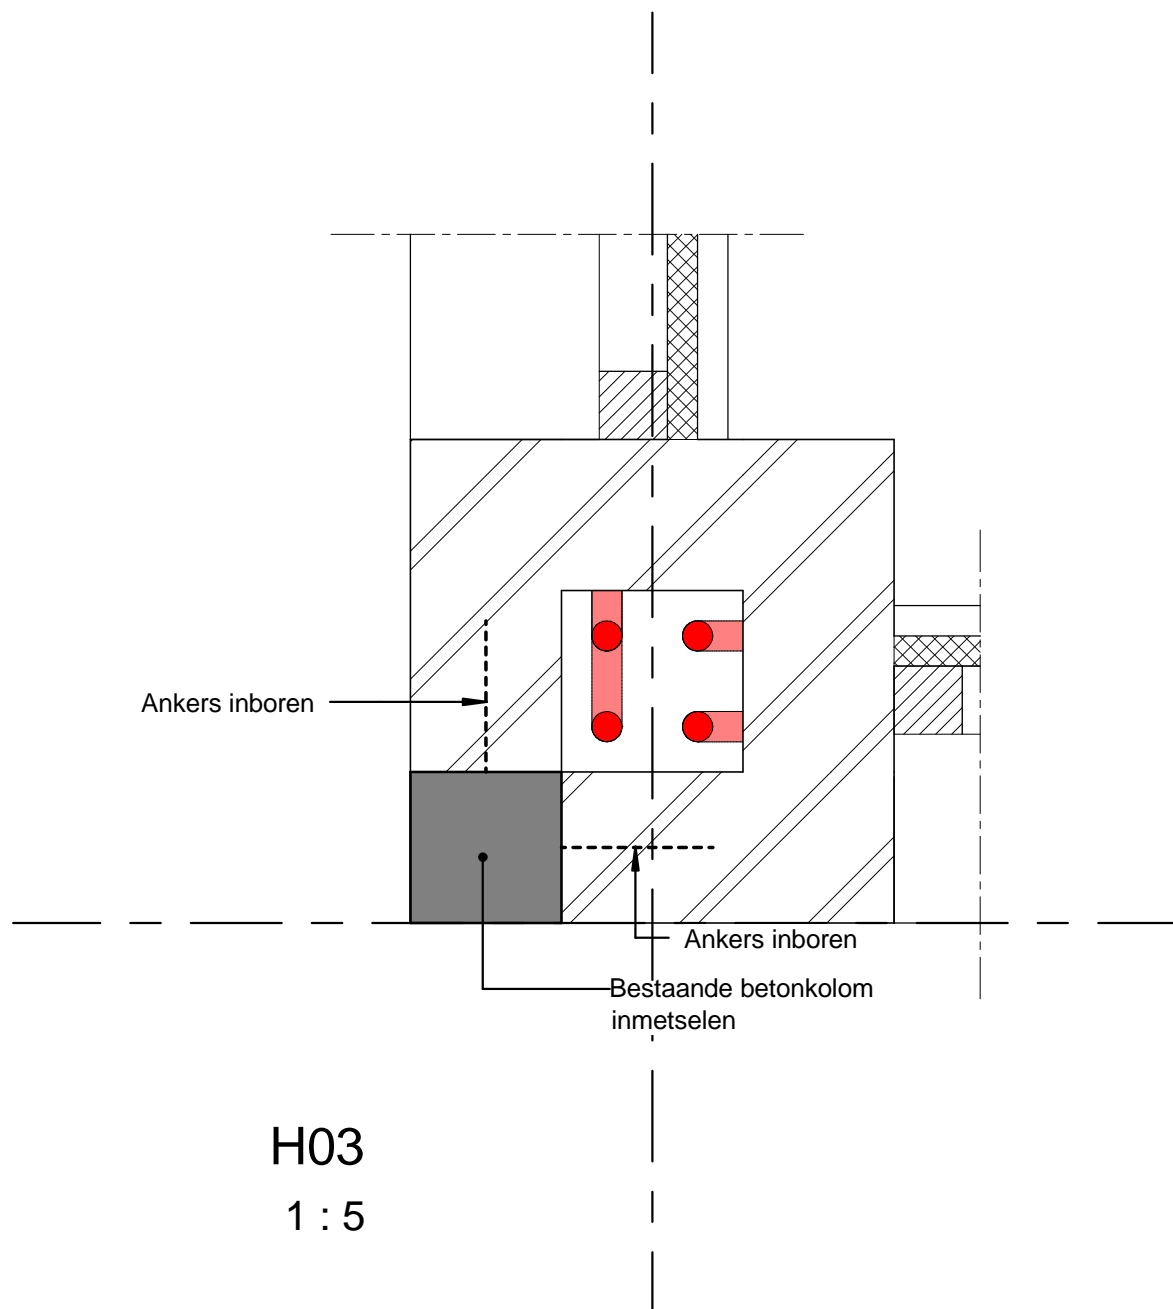

**Concept**



Strandkrab 62  
4615 HR Bergen op Zoom  
Tel: 06-27325090  
www.smoutbouwmanagement.nl

project  
**Schuur met terrasoverkapping en tuinmuur te Serooskerke Schouwen**  
**Horizontaal detail H03**

formaat **A3**  
schaal **1 : 5**

gemaakt **01-06-2015 MSM**  
gewijzigd **04-06-2015 MSM**

werknr.  
**104**

fase/bouwdeel  
**Uitvoering**

teknr.  
**UV\_1112**

versie.  
**01**