

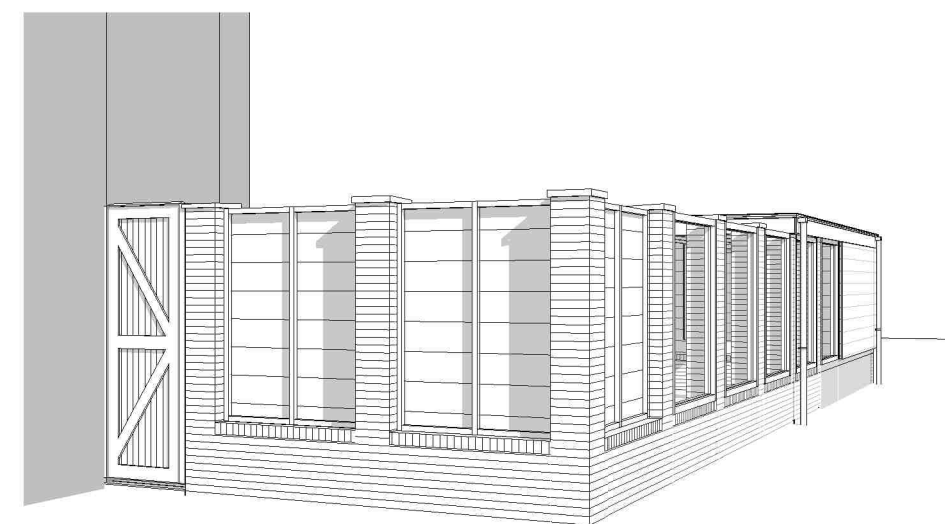
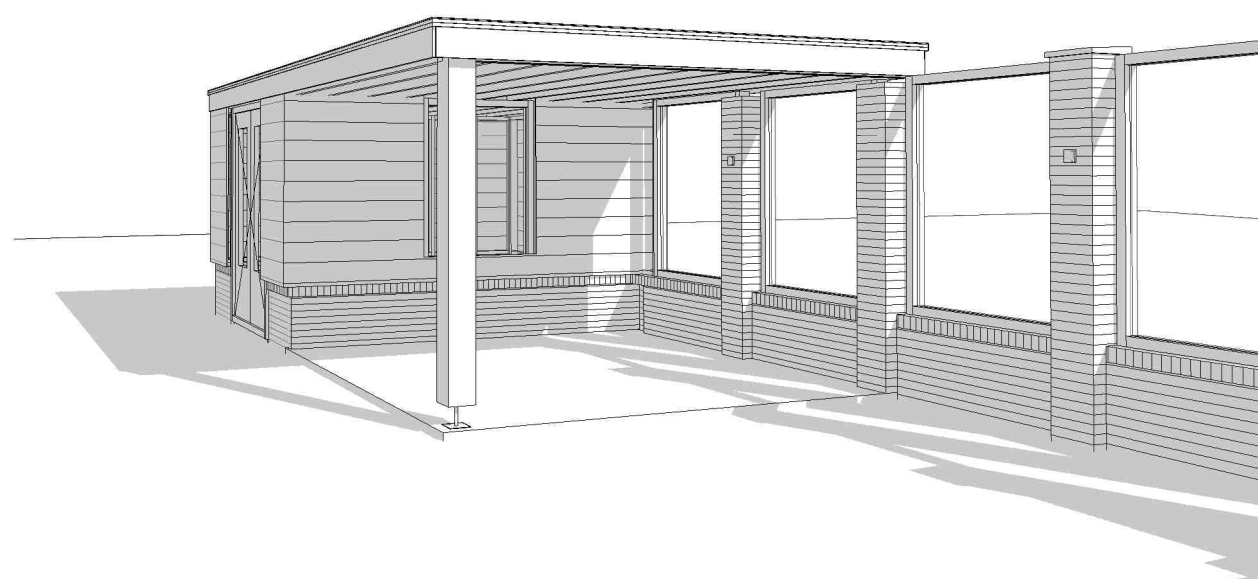


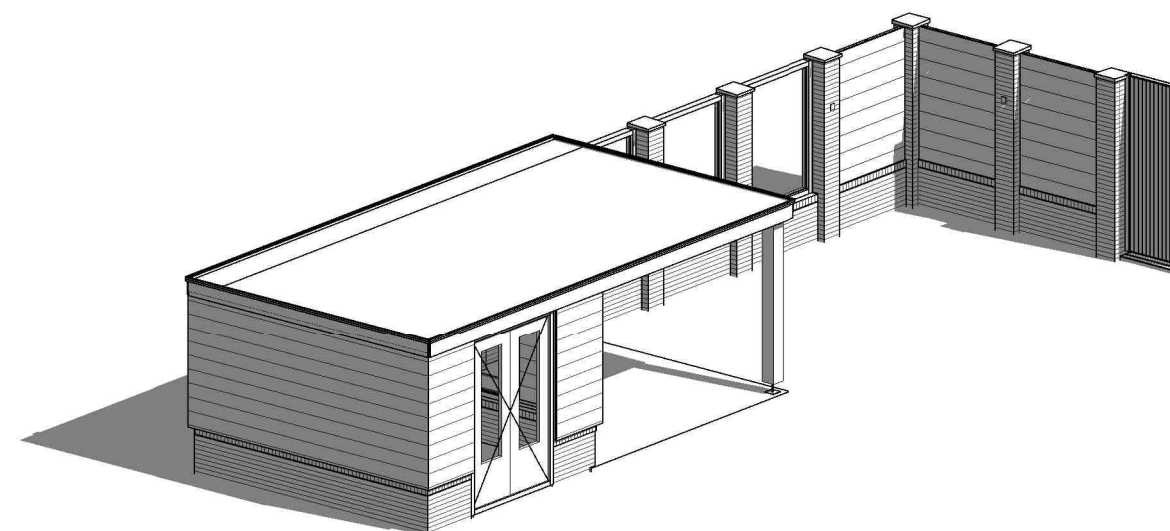

Concept

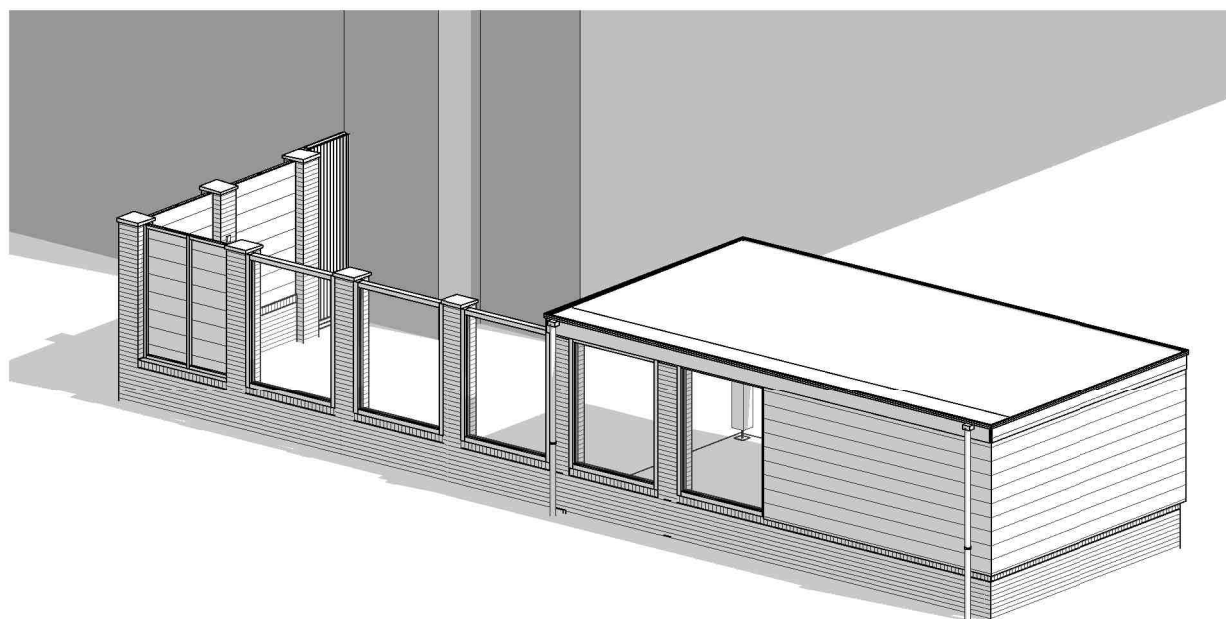

project
**Schuur met terrasoverkapping en tuinmuur te
 Serooskerke Schouwen**
Uitbreiding Serooskerke Schouwen

werknr.
104

fase/bouwdeel
Uitvoering


formaat **A3**
 schaal

teknr.
UV_1100

Strandkrab 62
 4615 HR Bergen op Zoom
 Tel:06-27325090
www.smoutbouwmanagement.nl


gemaakt **01-06-2015 MSM**
 gewijzigd **04-06-2015 MSM**

versie.
01

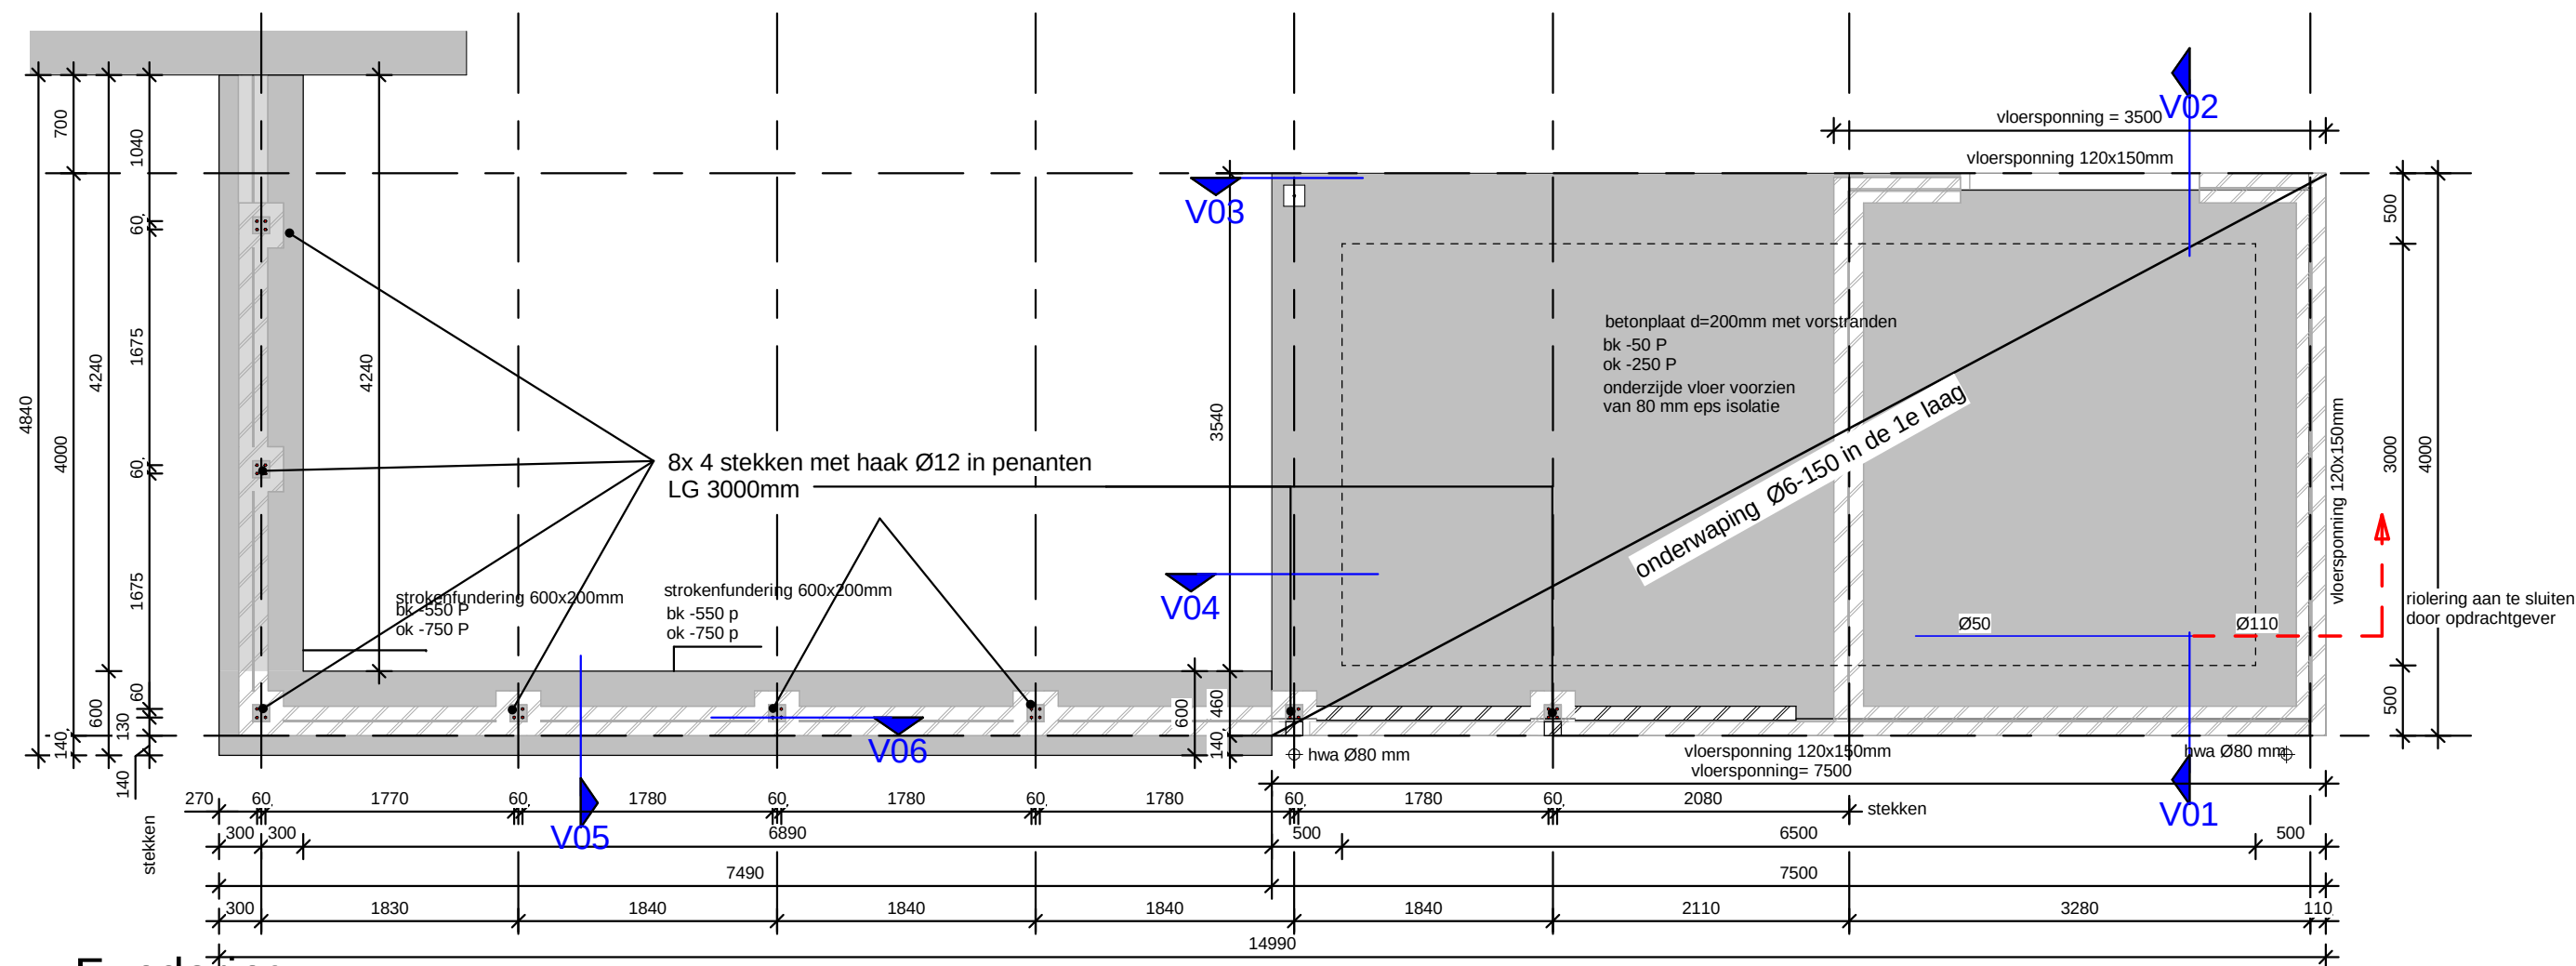

Fundering

1 : 50

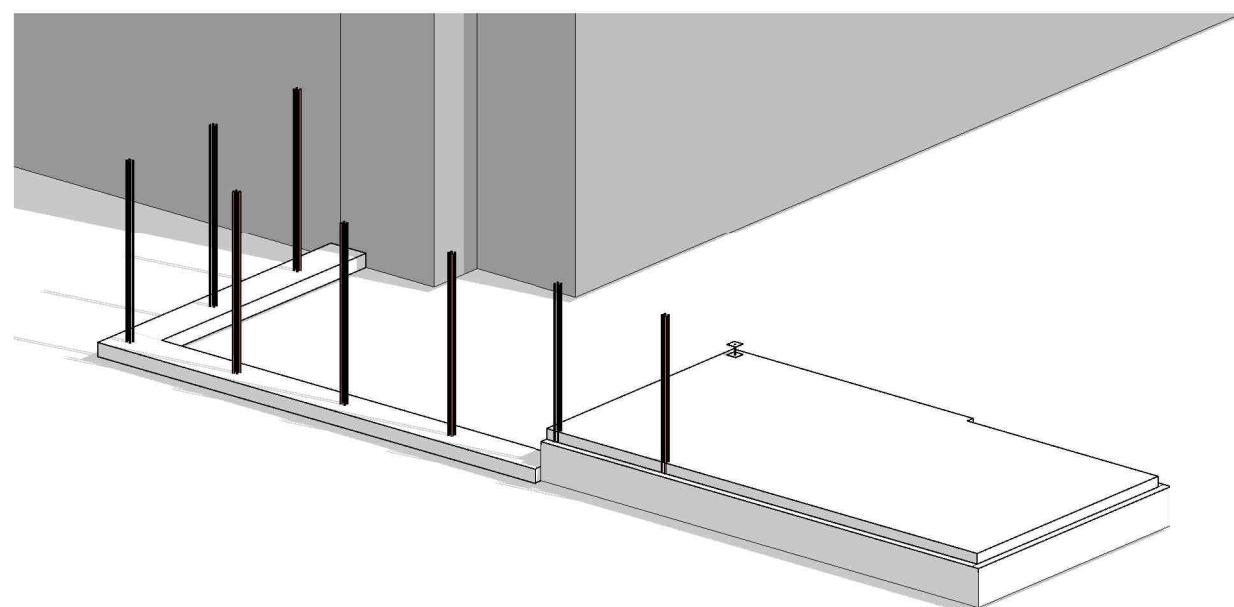

—○	armatuur (door opdrachtgever)
	lood
	metselwerk
	staal
	maaiveld
	loofhout
	isolatie
	i.h.w.g. beton
	kunststeen (afdekker)

Metselwerk:
•Penanten 320x320 mm halfsteensverband
•overig metselwerk wildverband of halfsteens
•Voegwerk Platvol geborsteld

Metselwerk penanten (halfsteensverband) wapen met gebogen stekken vanuit de fundering. Tijdens opmetselen van de penanten deze vullen met specie/beton

Bekabeling t.b.v. voorzieningen in de metselwerk penanten wordt door de opdrachtgever aangeleverd .

Aansluiten van riolering t.b.v. toekomstige douche en toilet, dient verzorgd te worden door de opdrachtgever, instorten door Smout bouwmanagement

Opbouw gevels

Metselwerk plint tot 600mm boven vloerpeil schuur. Metselwerk plint bestaat steens metselwerk tussen de penanten
Dit metselwerk wordt beëindigd met een rollaag.
Op de rollaag komt een frame van stijl en regelwerk 45x45mm met daarop bestaande douglas gepotdekslede delen of kozijnen met vast glas

Opbouw dak.
Constructie: Balkenlaag 45x145 h.o.h. 400mm met daarop douglas delen 16 mm dik.
Op het dakbeschot een dampremmende laag met daarop PS afschotisolatie (door de opdrachtgever te verzorgen).
De PS afschotisolatie wordt afgewerkt met 2 laags bituminieuze dakbedekking.

Concept



project
Schuur met terrasoverkapping en tuinmuur te Serooskerke Schouwen Fundering

werknr.
104

fase/bouwdeel
Uitvoering


formaat **A3**
schaal **As indicated**

teknr.
UV_1101

Strandkrab 62
4615 HR Bergen op Zoom
Tel:06-27325090
www.smoutbouwmanagement.nl





gemaakt **01-06-2015 MSM**
gewijzigd **04-06-2015 MSM**

versie.
01

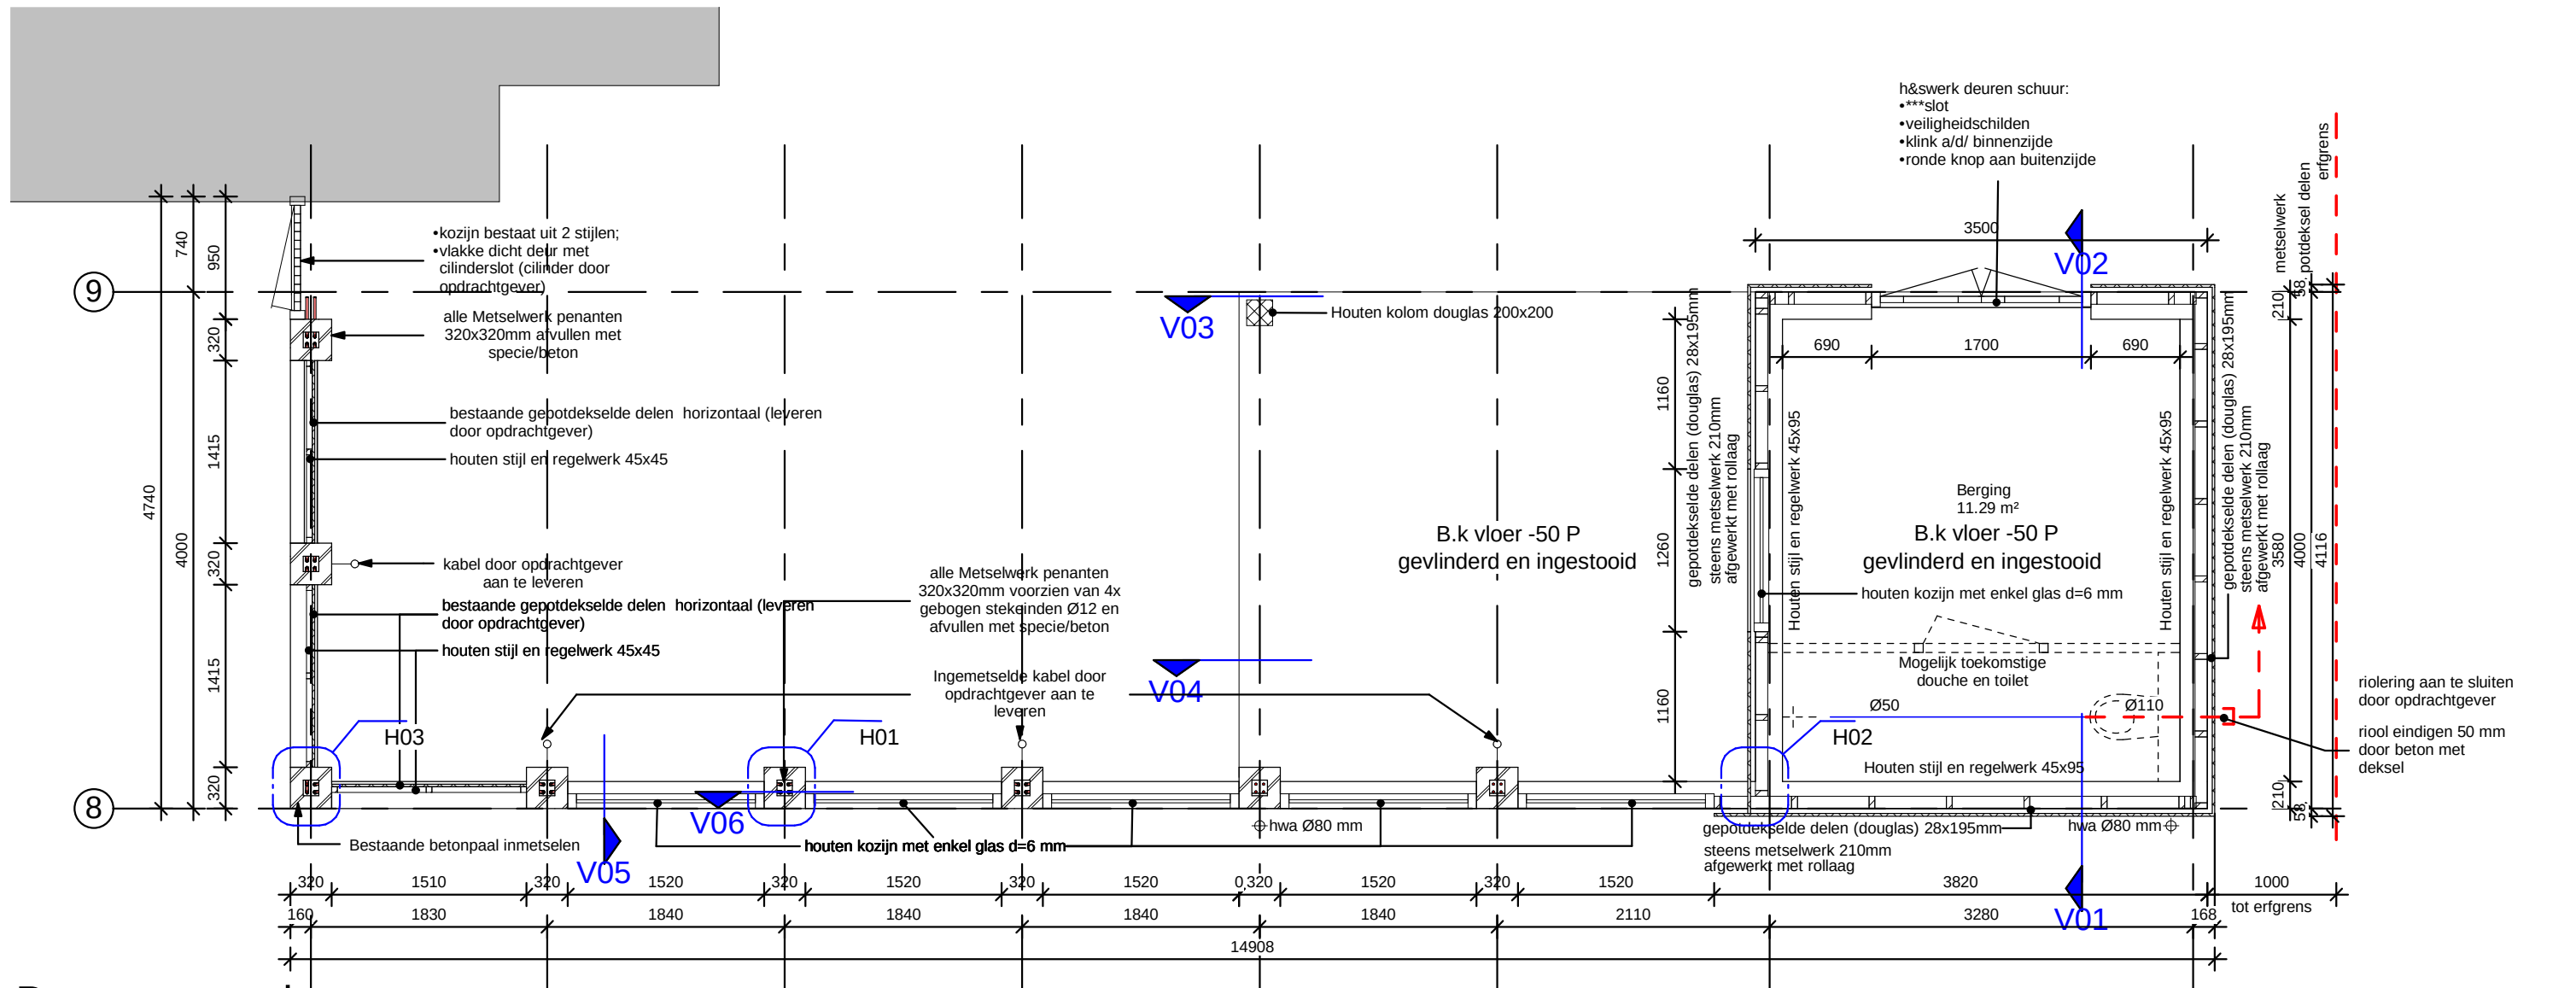

Begane grond

1 : 50

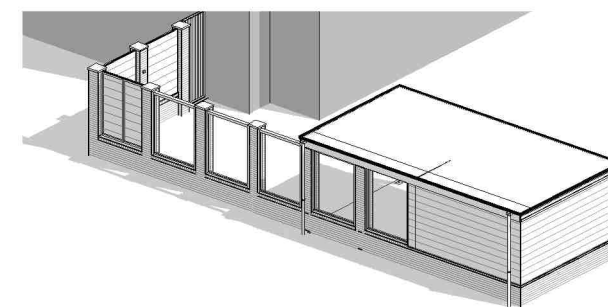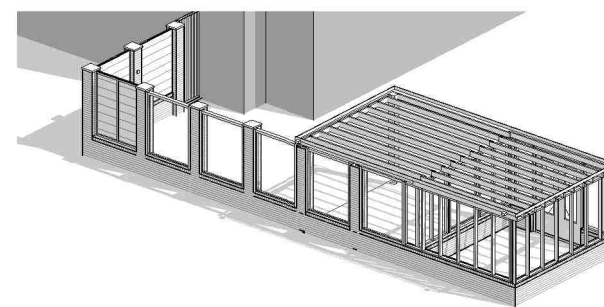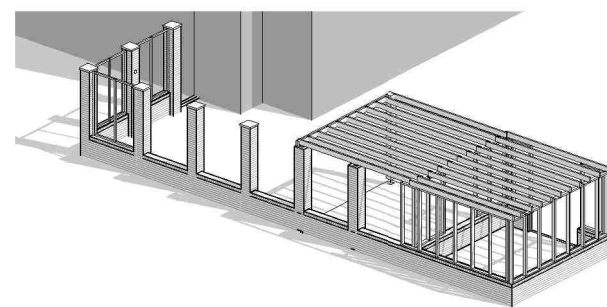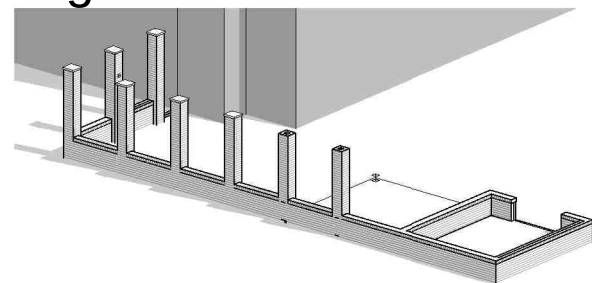

—○—	armatuur (door opdrachtgever)
	lood
	metselwerk
	staal
	maaiveld
	loofhout
	isolatie
	i.h.w.g. beton
	kunststeen (afdekker)

Metselwerk:
•Penanten 320x320 mm halfsteensverband
•overig metselwerk wildverband of halfsteens
•Voegwerk Platvol geborsteld

Metselwerk penanten (halfsteensverband) wapen met gebogen stekken vanuit de fundering. Tijdens opmetselen van de penanten deze vullen met specie/beton

Bekabeling t.b.v. voorzieningen in de metselwerk penanten wordt door de opdrachtgever aangeleverd.

Aansluiten van riolering t.b.v. toekomstige douche en toilet, dient verzorgd te worden door de opdrachtgever, instorten door Smout bouwmanagement

Opbouw gevels

Metselwerk plint tot 600mm boven vloerpeil schuur. Metselwerk plint bestaat steens metselwerk tussen de penanten
Dit metselwerk wordt beëindigd met een rollaag.
Op de rollaag komt een frame van stijl en regelwerk 45x45mm met daarop bestaande douglas gepotdekselde delen of kozijnen met vast glas

Opbouw dak.

Constructie: Balkenlaag 45x145 h.o.h. 400mm met daarop douglas delen 16 mm dik.
Op het dakbeschot een dampremmende laag met daarop PS afschotisolatie (door de opdrachtgever te verzorgen).
De PS afschotisolatie wordt afgewerkt met 2 laags bituminieuze dakbedekking.



project

Schuur met terrasoverkapping en tuinmuur te Serooskerke Schouwen
Begane grond

werknr.
104

fase/bouwdeel
Uitvoering

formaat **A3**

schaal **As indicated**

teknr.
UV_1102


Strandkrab 62
4615 HR Bergen op Zoom
Tel:06-27325090
www.smoutbouwmanagement.nl

gemaakt **01-06-2015 MSM**

gewijzigd **04-06-2015 MSM**

versie.
01

Concept

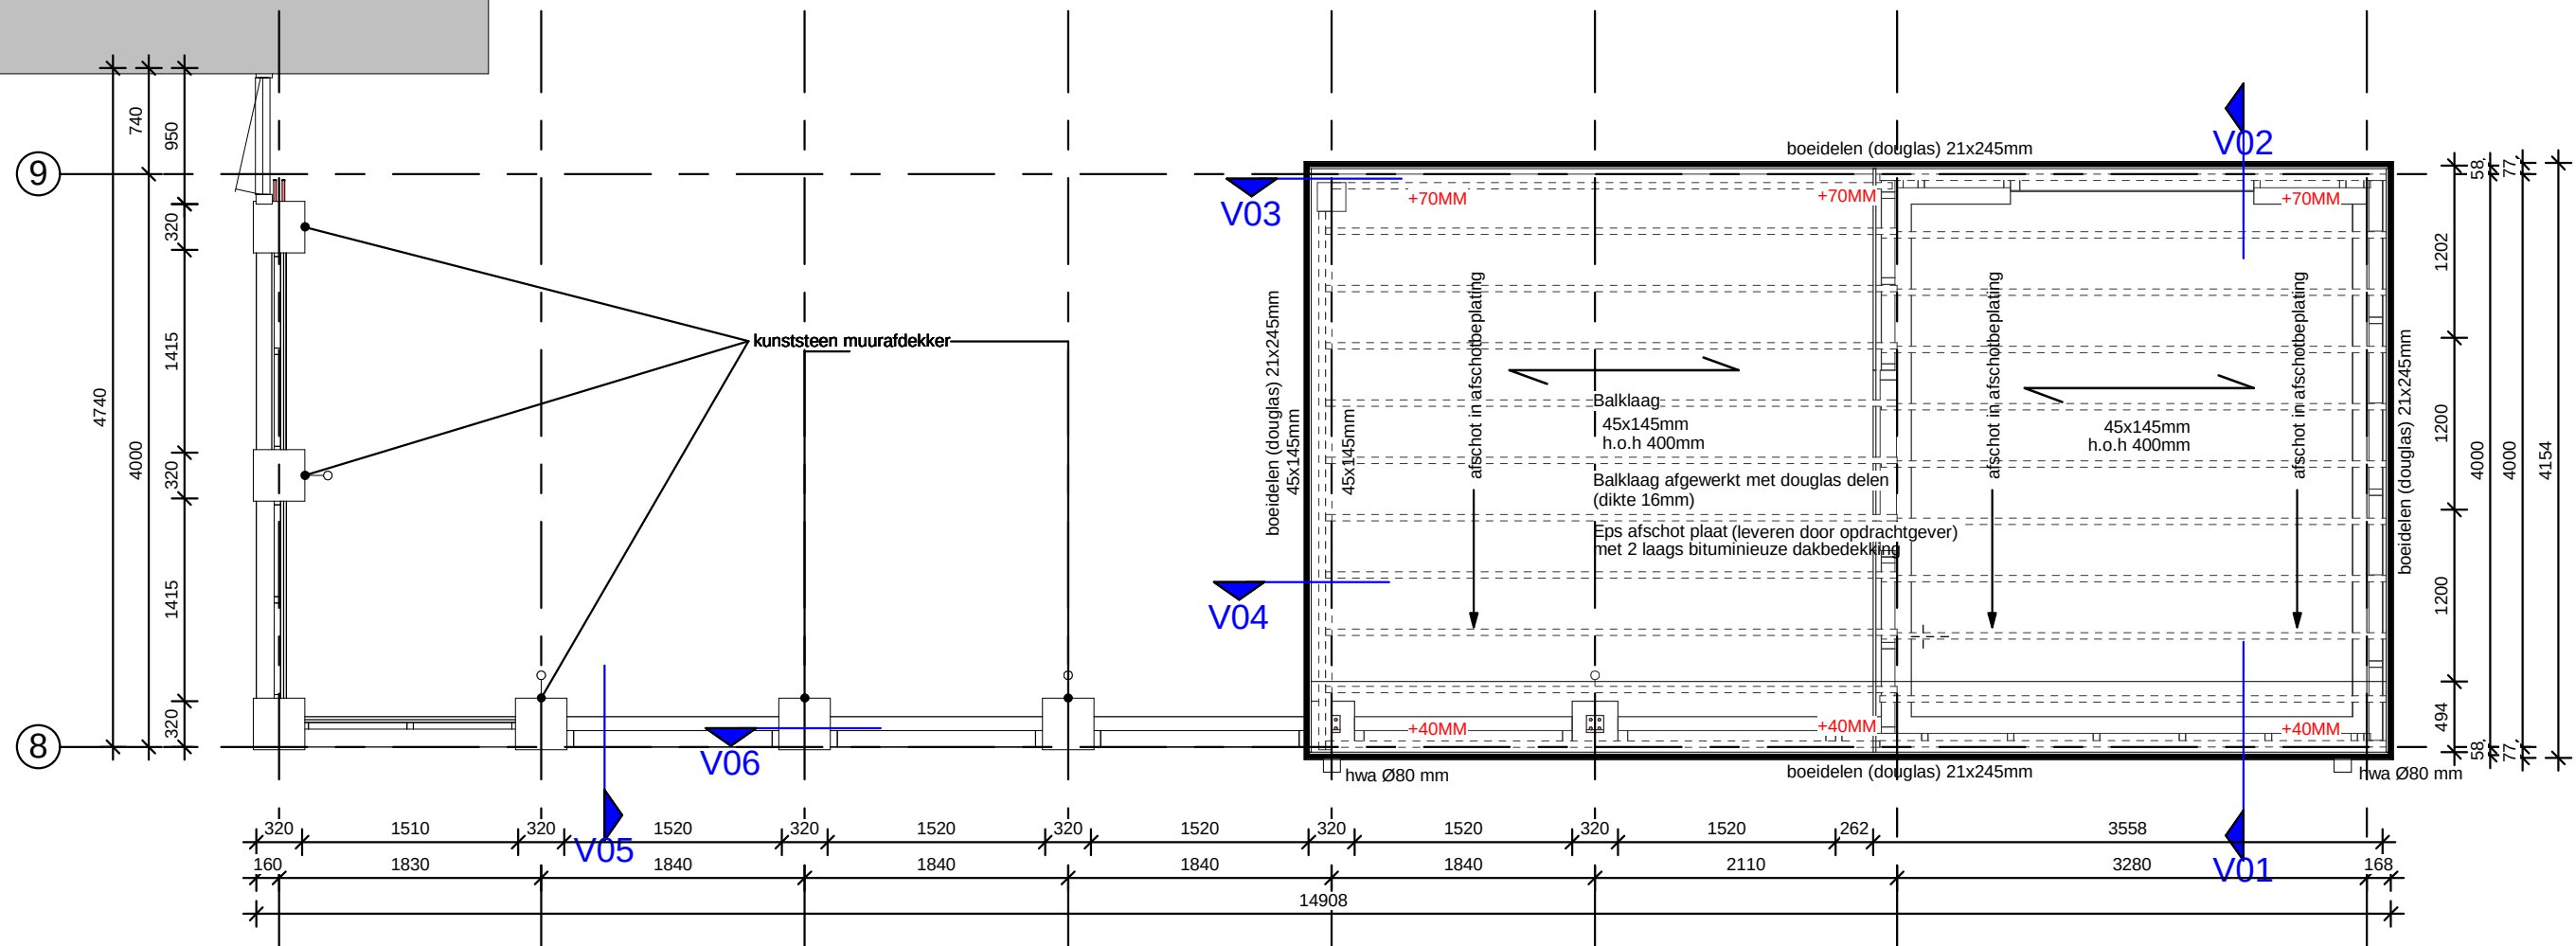

Dak

1 : 50

—○	armatuur (door opdrachtgever)		
	lood		loofhout
	metselwerk		isolatie
	staal		i.h.w.g. beton
	maaiveld		kunststeen (afdekker)

Metselwerk:
•Penanten 320x320 mm halfsteensverband
•overig metselwerk wildverband of halfsteens
•Voegwerk Platvol geborsteld

Metselwerk penanten (halfsteensverband) wapen met gebogen stekken vanuit de fundering. Tijdens opmetselen van de penanten deze vullen met specie/beton

Bekabeling t.b.v. voorzieningen in de metselwerk penanten wordt door de opdrachtgever aangeleverd .

Aansluiten van riolering t.b.v. toekomstige douche en toilet, dient verzorgd te worden door de opdrachtgever, instorten door Smout bouwmanagement

Opbouw gevels

Metselwerk plint tot 600mm boven vloerpeil schuur. Metselwerk plint bestaat steens metselwerk tussen de penanten
Dit metselwerk wordt beëindigd met een rollaag.
Op de rollaag komt een frame van stijl en regelwerk 45x45mm met daarop bestaande douglas gepotdekslede delen of kozijnen met vast glas

Opbouw dak.
Constructie: Balkenlaag 45x145 h.o.h. 400mm met daarop douglas delen 16 mm dik.
Op het dakbeschot een dampremmende laag met daarop PS afschotislatie (door de opdrachtgever te verzorgen).
De PS afschotislatie wordt afgewerkt met 2 laags bituminieuze dakbedekking.

Concept



project
Schuur met terrasoverkapping en tuinmuur te Serooskerke Schouwen
Dak

werknr.
104

fase/bouwdeel
Uitvoering

formaat **A3**
schaal

teknr.
UV_1103

Strandkrab 62
4615 HR Bergen op Zoom
Tel:06-27325090
www.smoutbouwmanagement.nl

gemaakt **01-06-2015 MSM**
gewijzigd **04-06-2015 MSM**

versie.
01

