




Gewijzigd:
Atmeting bouwblokken
Inrichting terrein

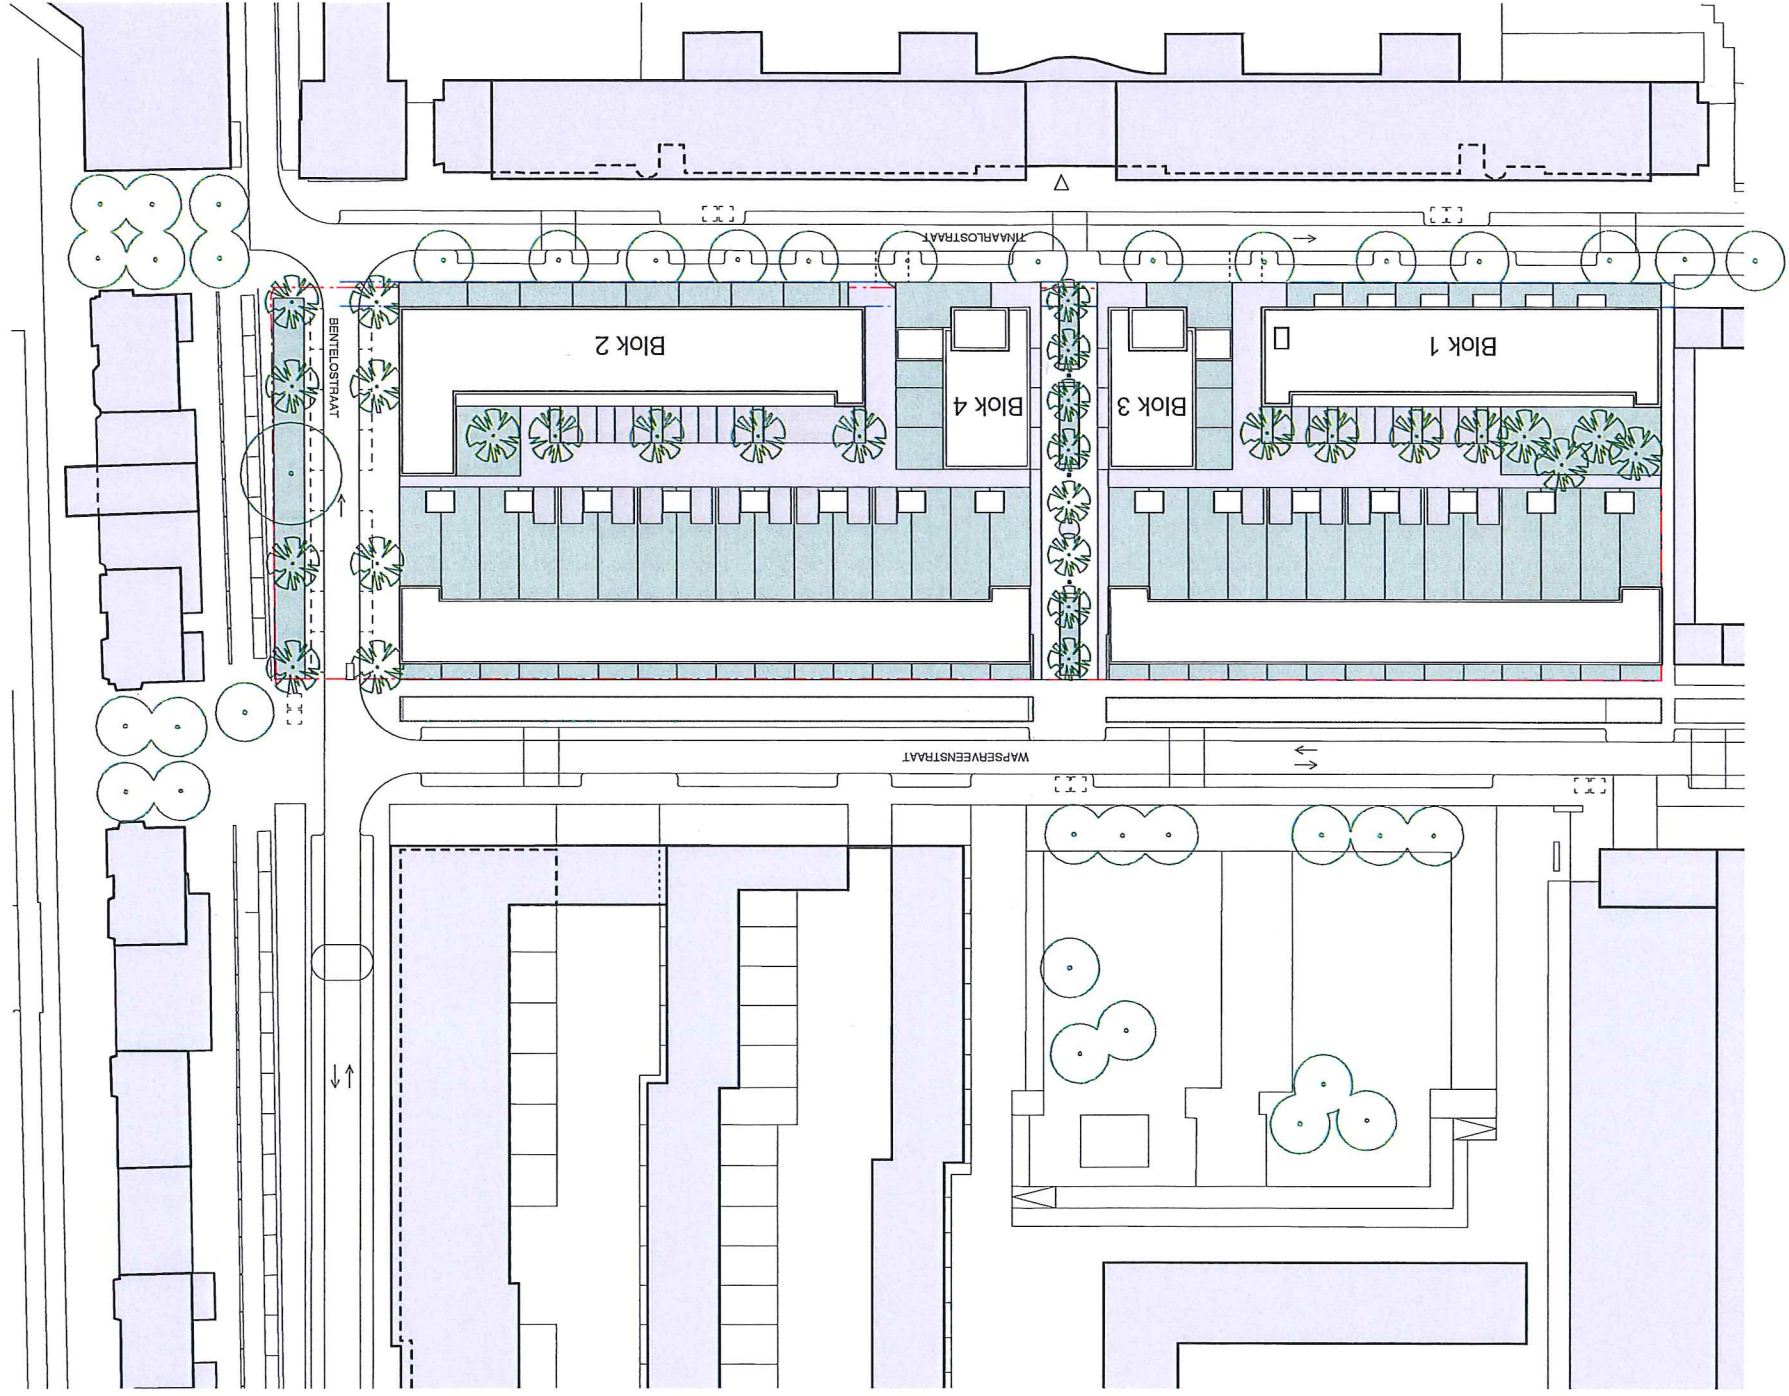


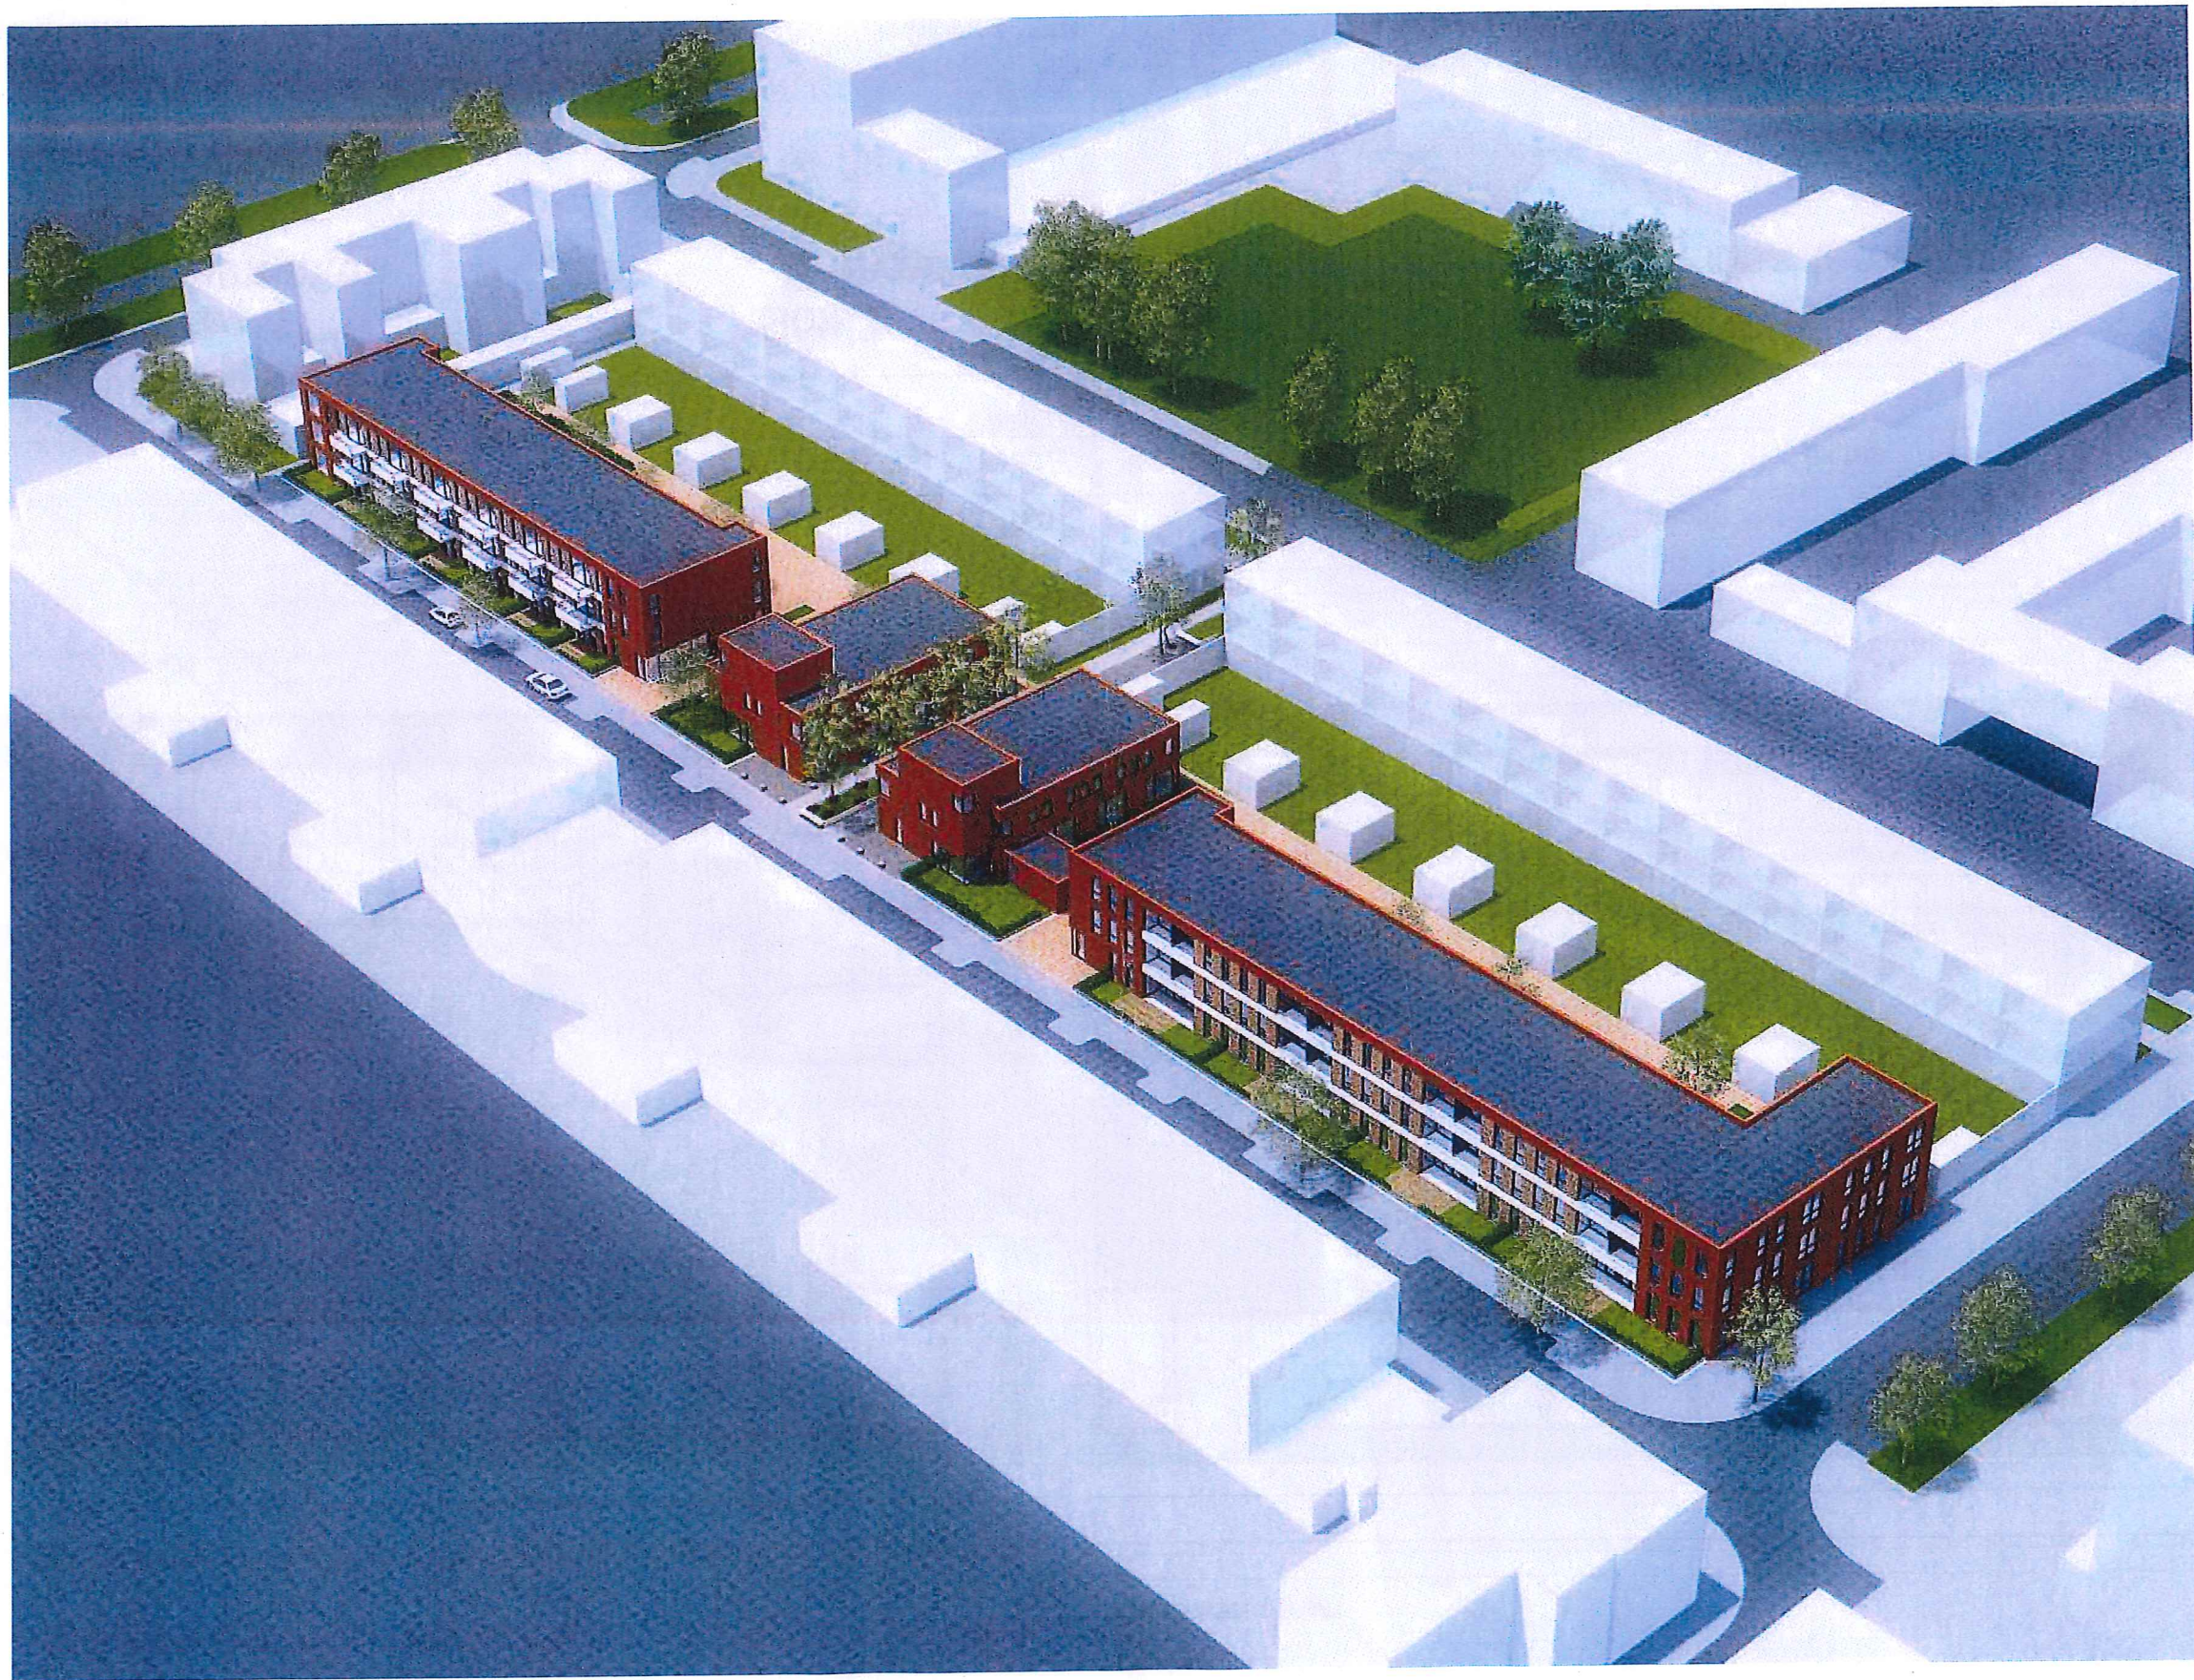


Impressie
Vogelvlucht

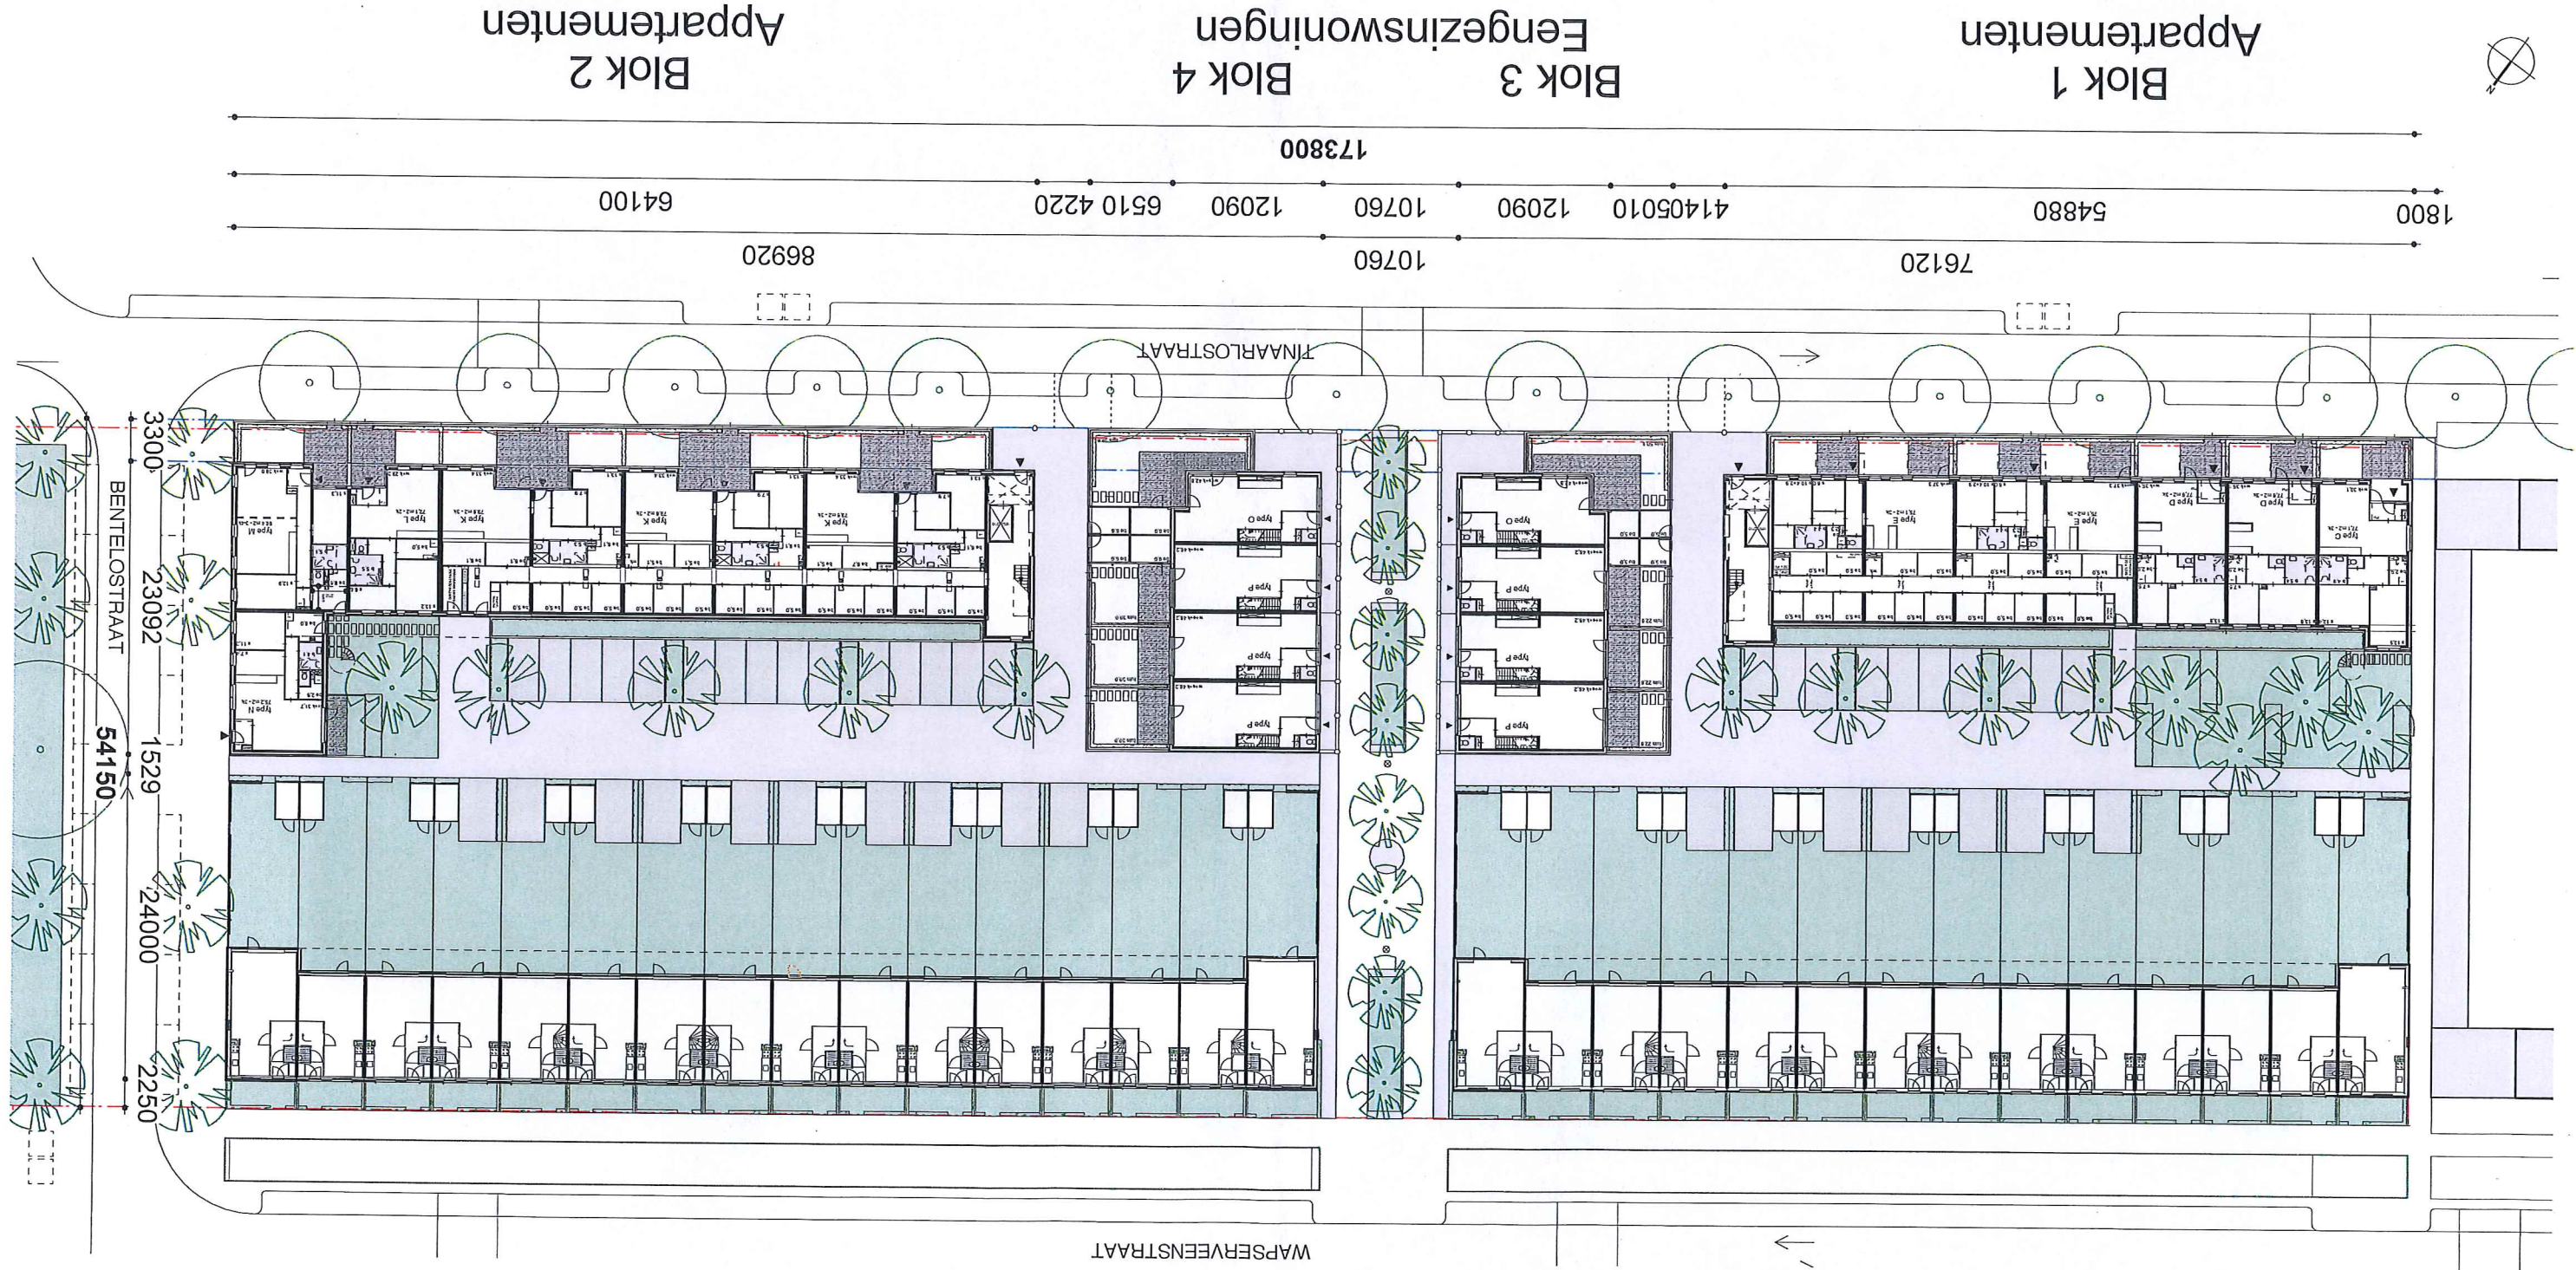


Gewijzigd:
Atmending bouwblokken
Inrichting terrein

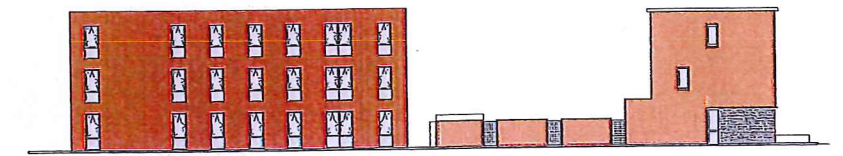

Geveloverzicht Bentelostraat

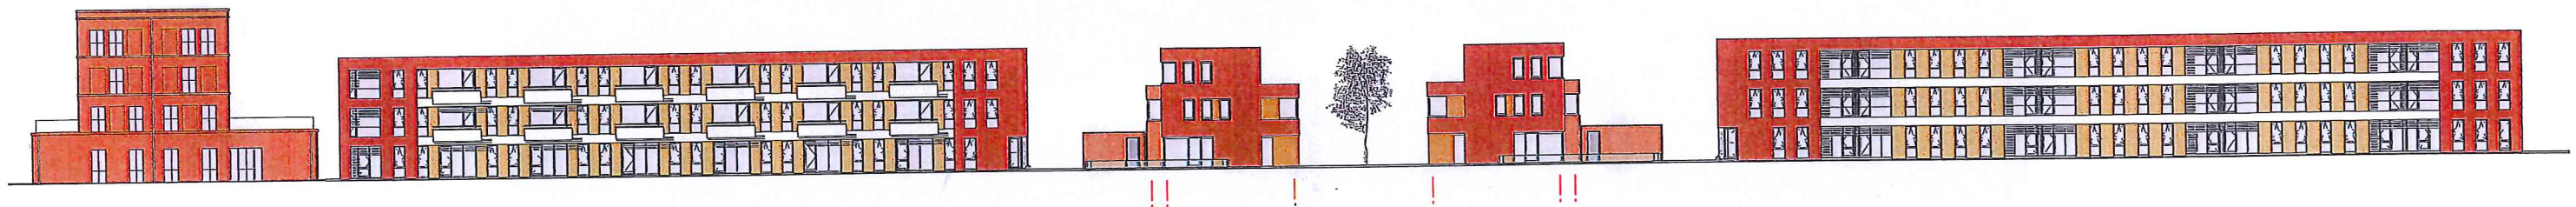

Geveloverzicht Tinaarlostraat

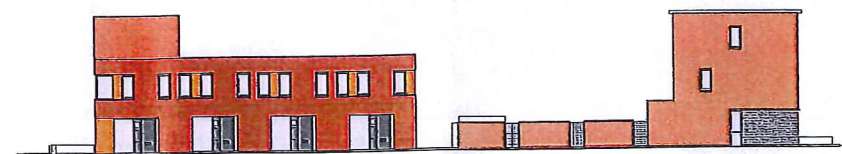

Geveloverzicht tussenstraatje

gevel overzicht

schaal 1:500




Impressies



Impressies

Overzicht Gevels Blok 1

Gewijzigd:
Kopgevel Zuidwest toegevoegd
Maatvoering bouwblokken
Ramen type C kop- en achtergevel
Bellentableau hoofdentre
Afsluitbaarheid splitrap

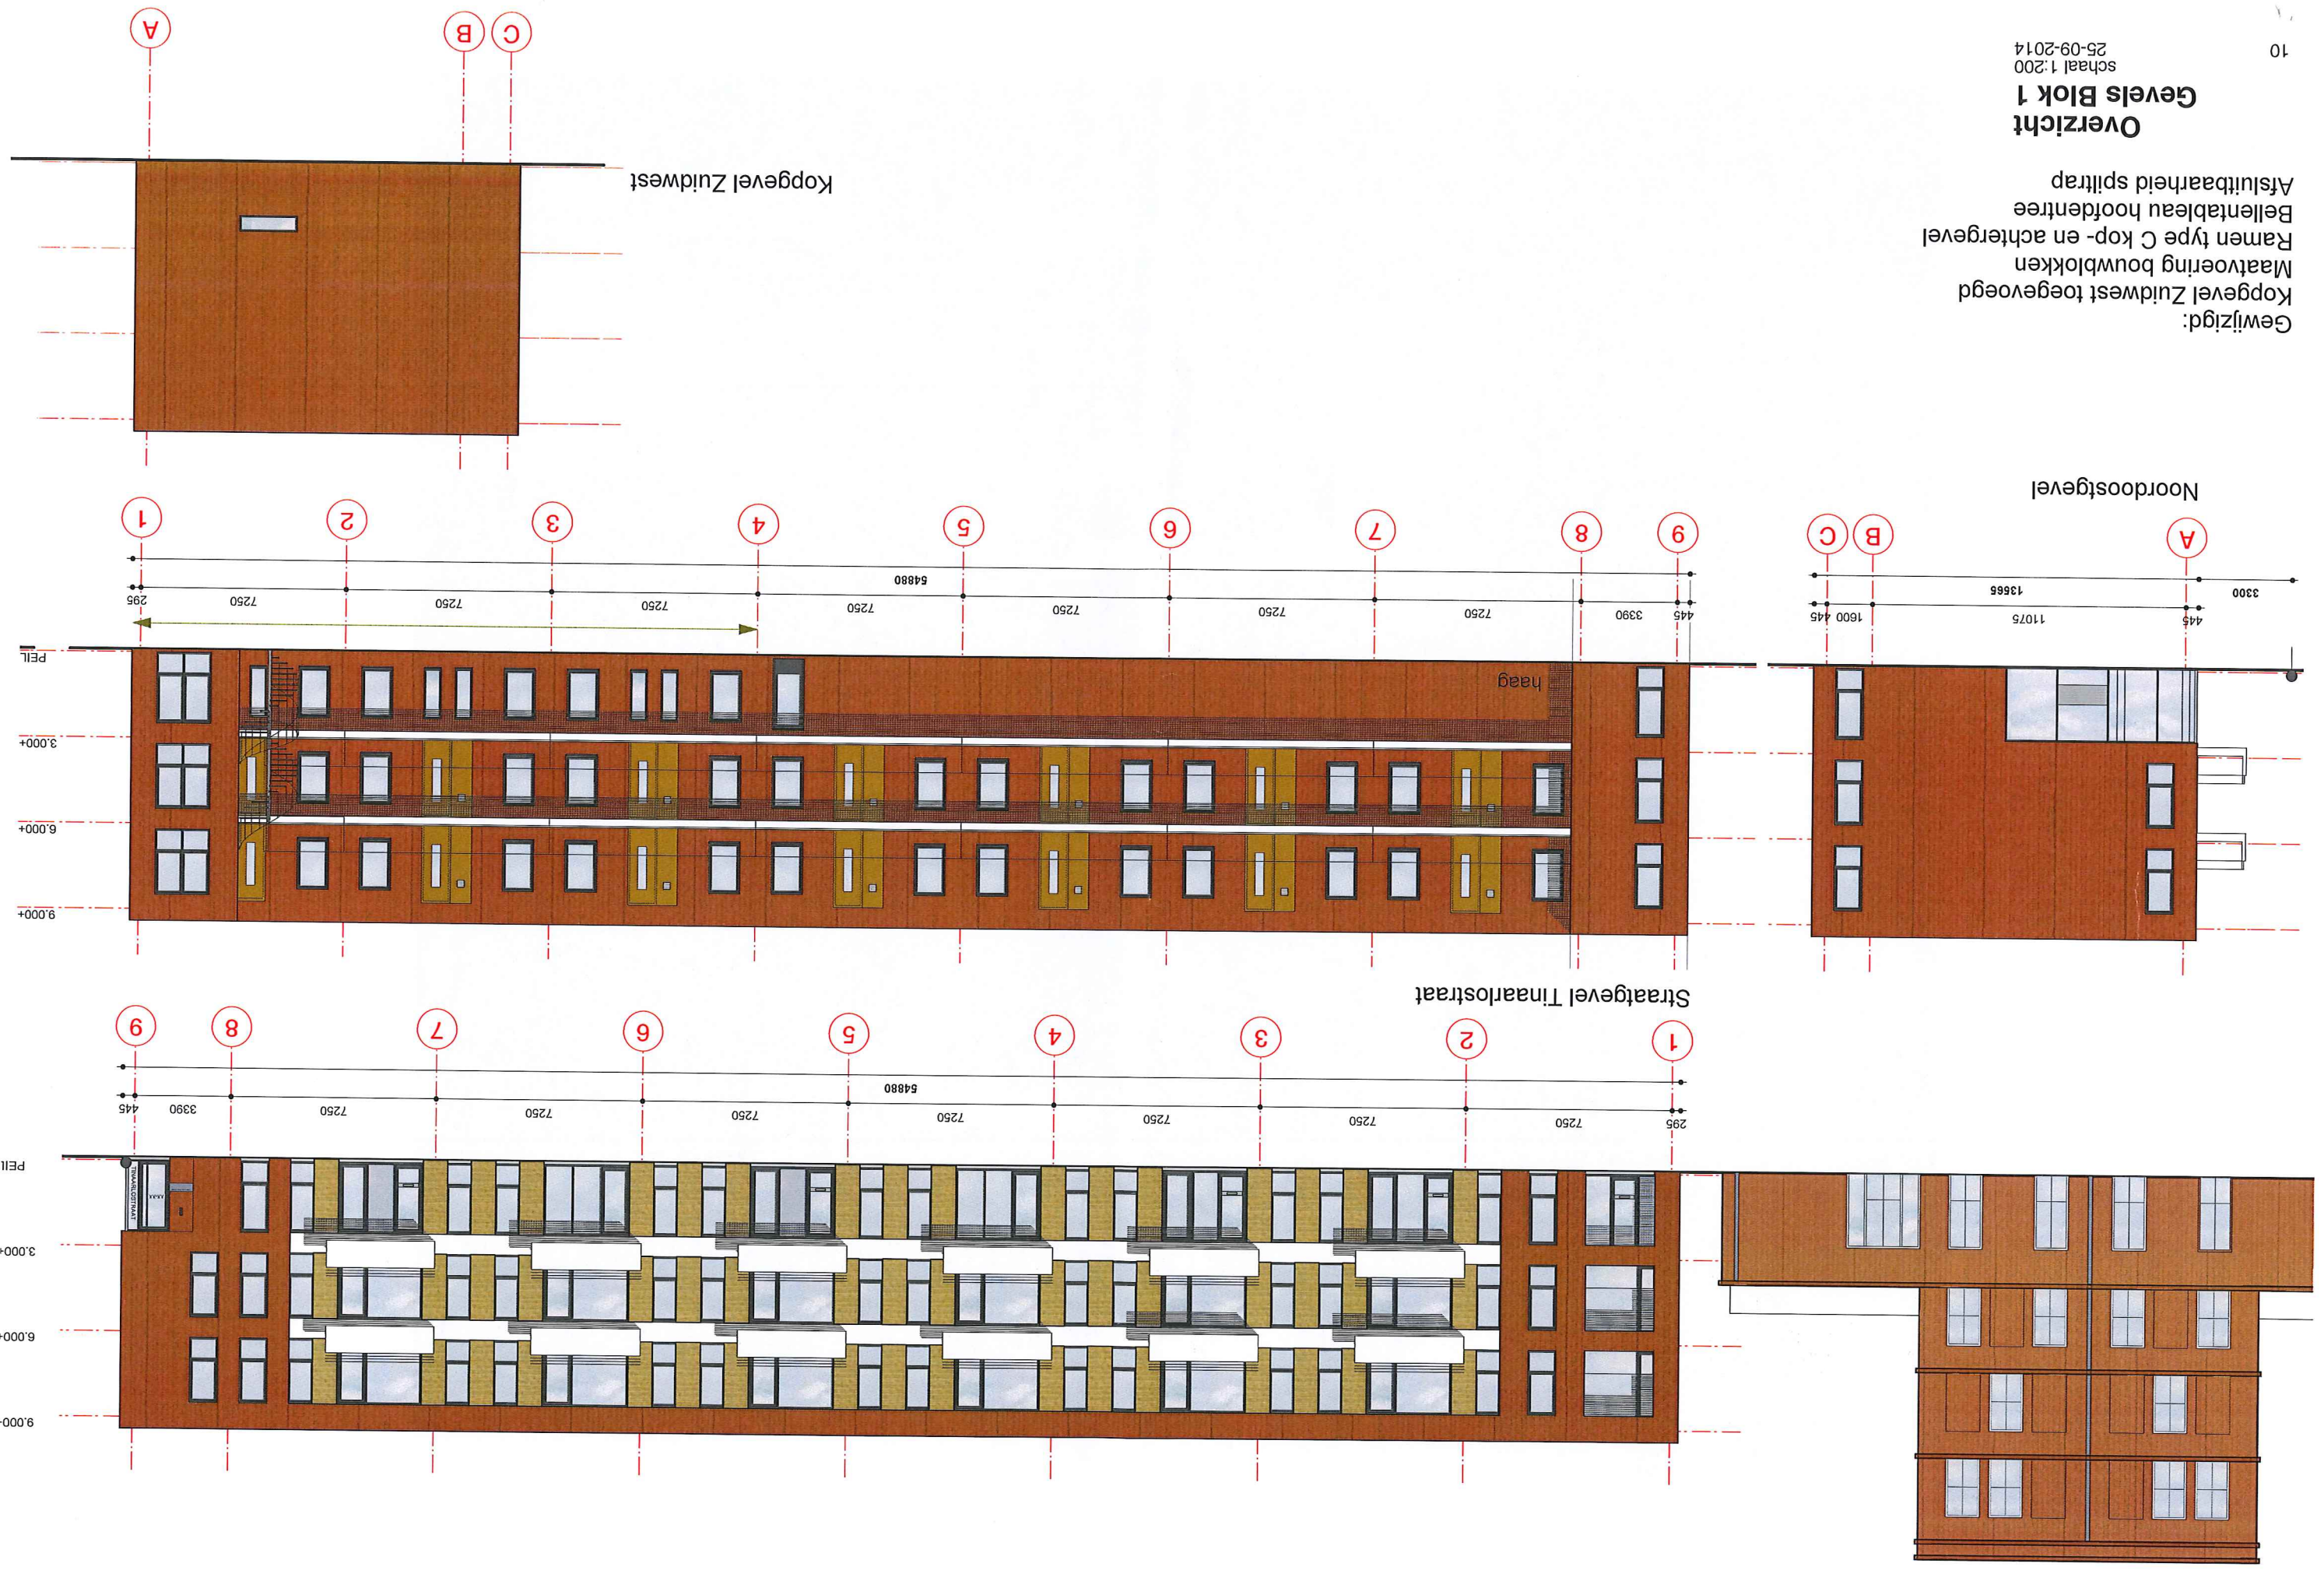




Straatgevel Tinaarlostraat



Galerijgevel

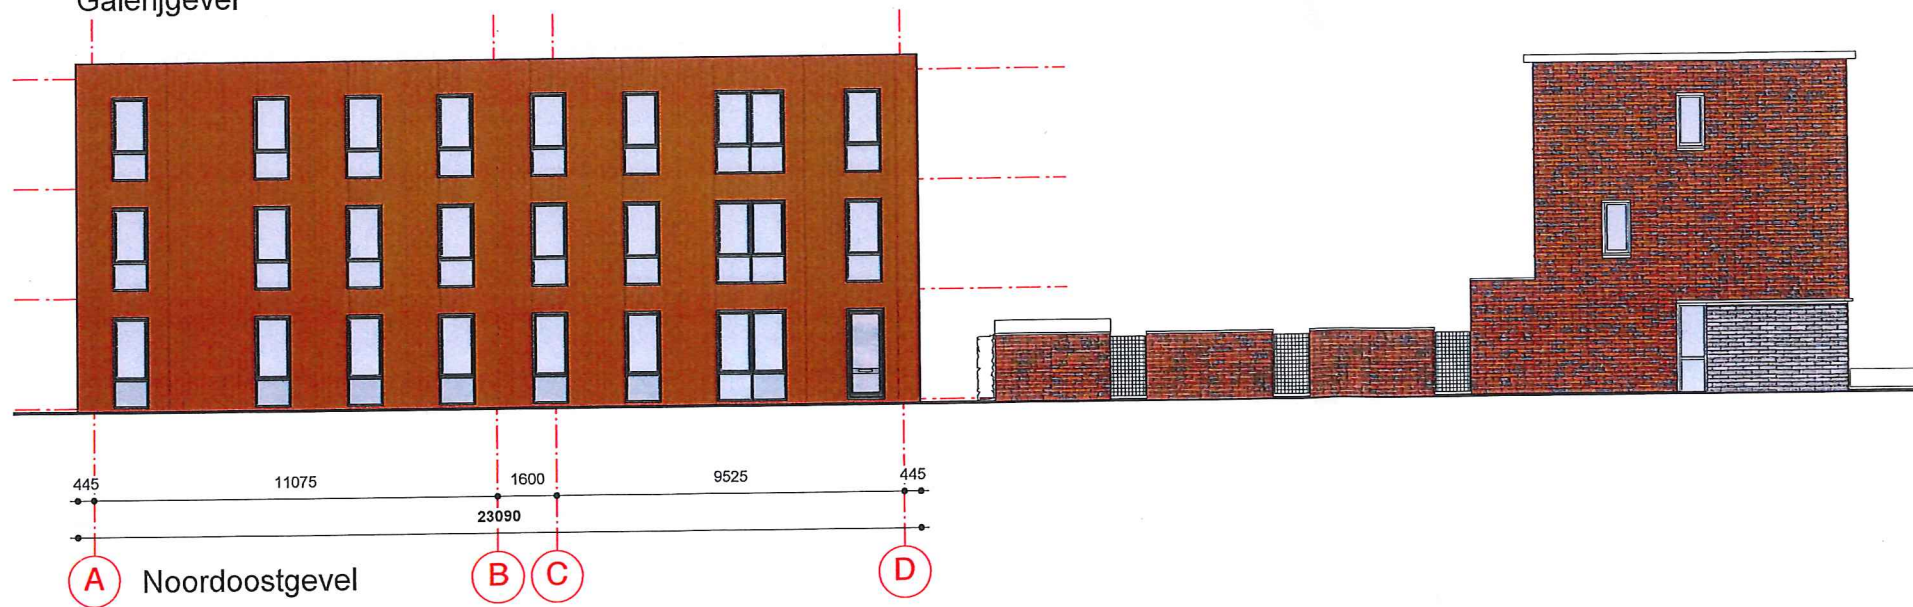

Noordoostgevel

- Gewijzigd:
- Maatvoering bouwblokken
 - Uitbouwen Noordoostgevel vervallen
 - Introductie as 18 B
 - Uitbreiding kopwoning as 18-19
 - Gewijzigde indling Noordoostgevel
 - Entreepui type K
 - Bellentableau hoofdentree
 - Afsluitbaarheid spiltrap

Overzicht Gevels Blok 2

schaal 1:200
25-09-2014

