

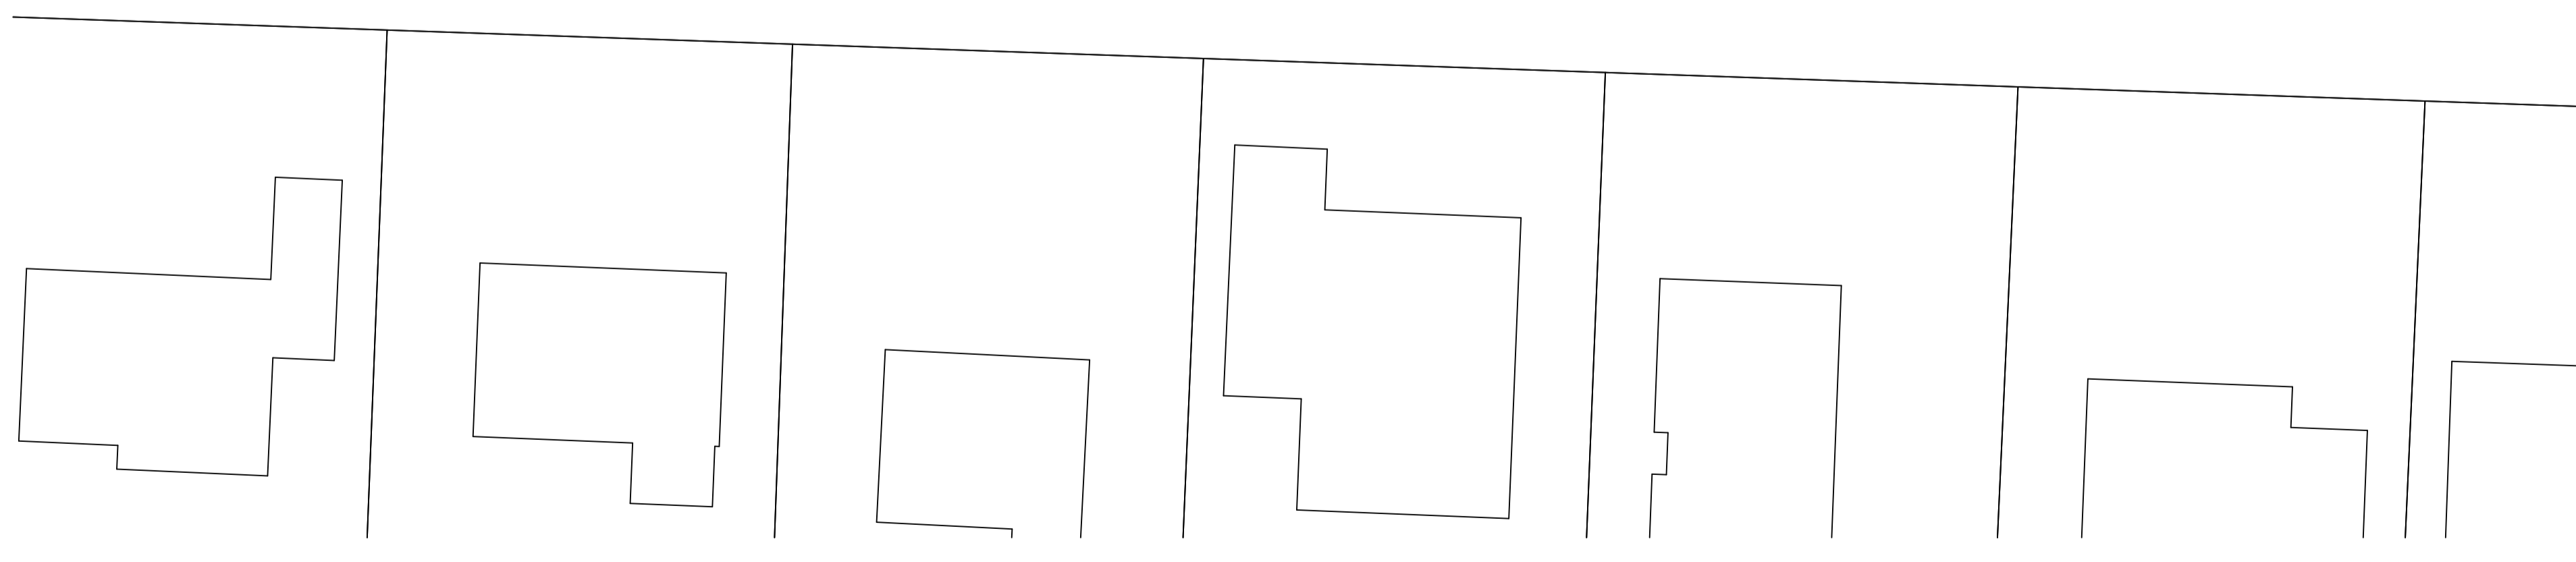


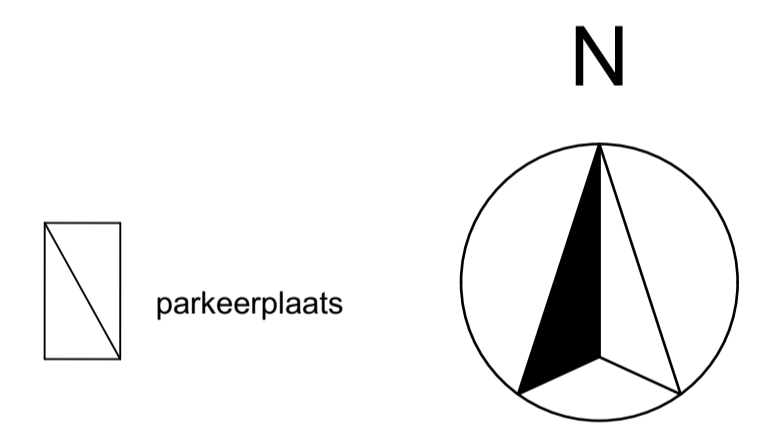

LEENES LAND

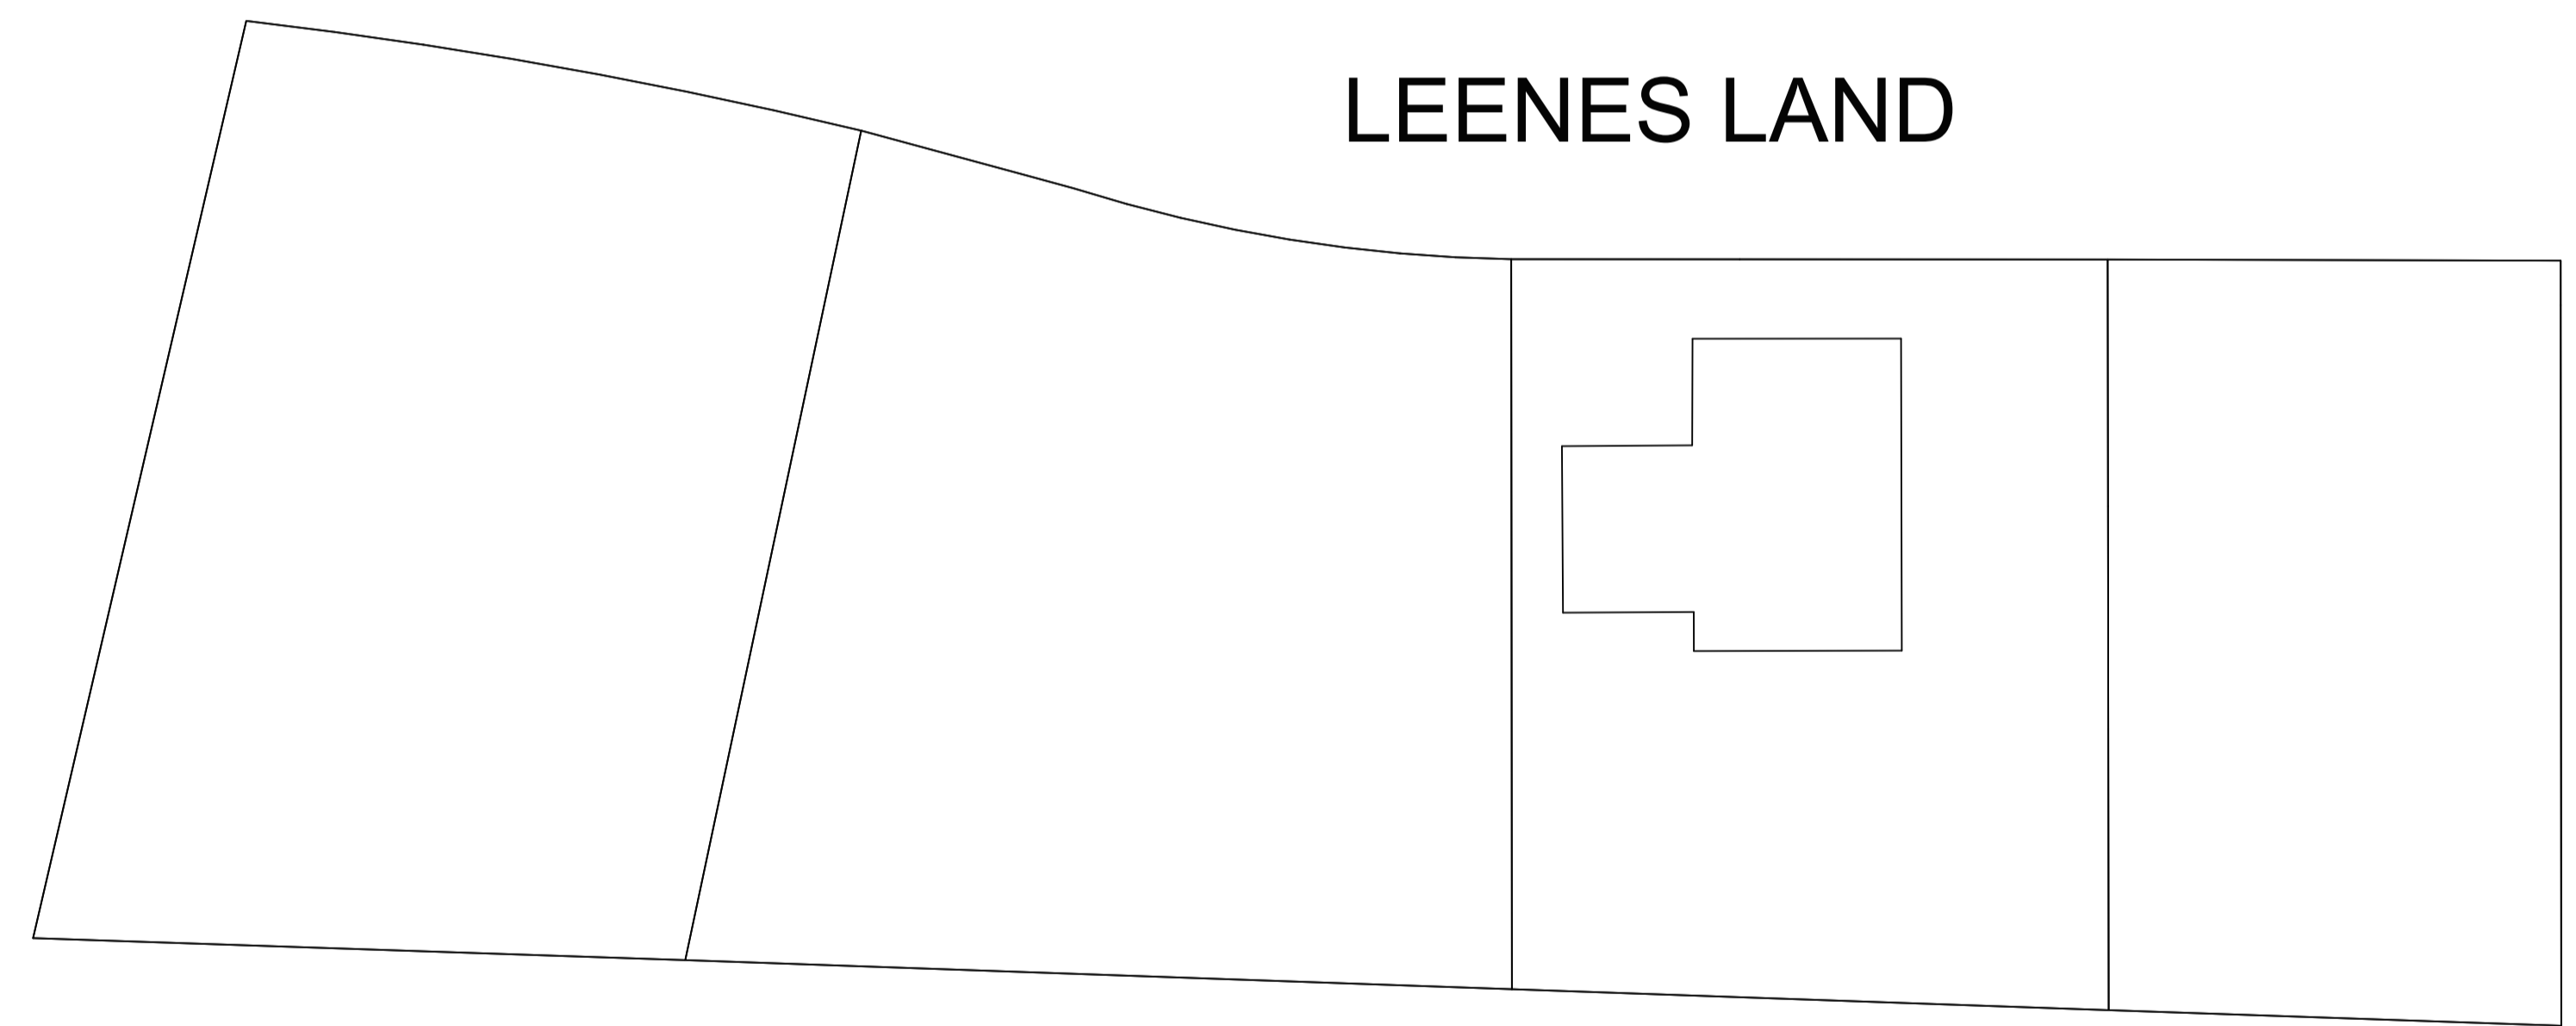

SITUATIE 1:250

Onderdeel : Verkoop
Situatie
 Project : Omschrijving project
 Voor : Helder Projectontwikkeling
 Adres opdrachtgever
 Tel/Fax opdrachtgever
 E-mailadres opdrachtgever

QUADRANT

Werk : 17770
 Getekend : DM
 Schaal : 1:250
 Formaat : A-1
 Datum : 05-07-2017

Blad : VK-01

architecten