


VOORGEVEL

RECHTERZIJGEVEL

ACHTERGEVEL

ACHTERGEVEL

LINKERZIJGEVEL

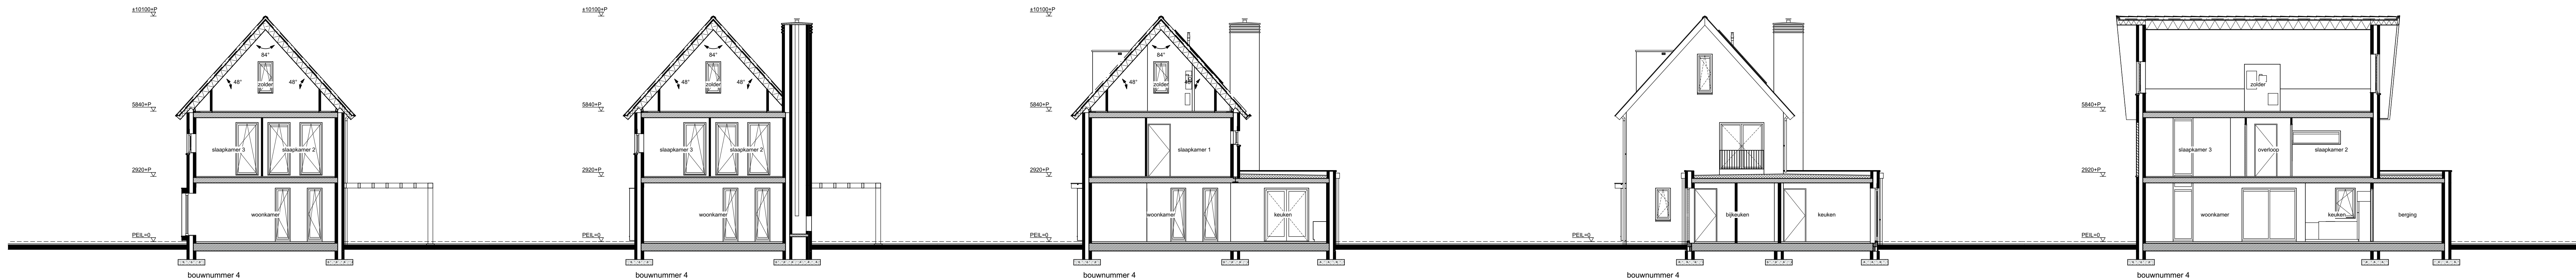


DOORSNEDE A-A

DOORSNEDE A1-A1


DOORSNEDE A2-A2

DOORSNEDE A3-A3


DOORSNEDE B-B

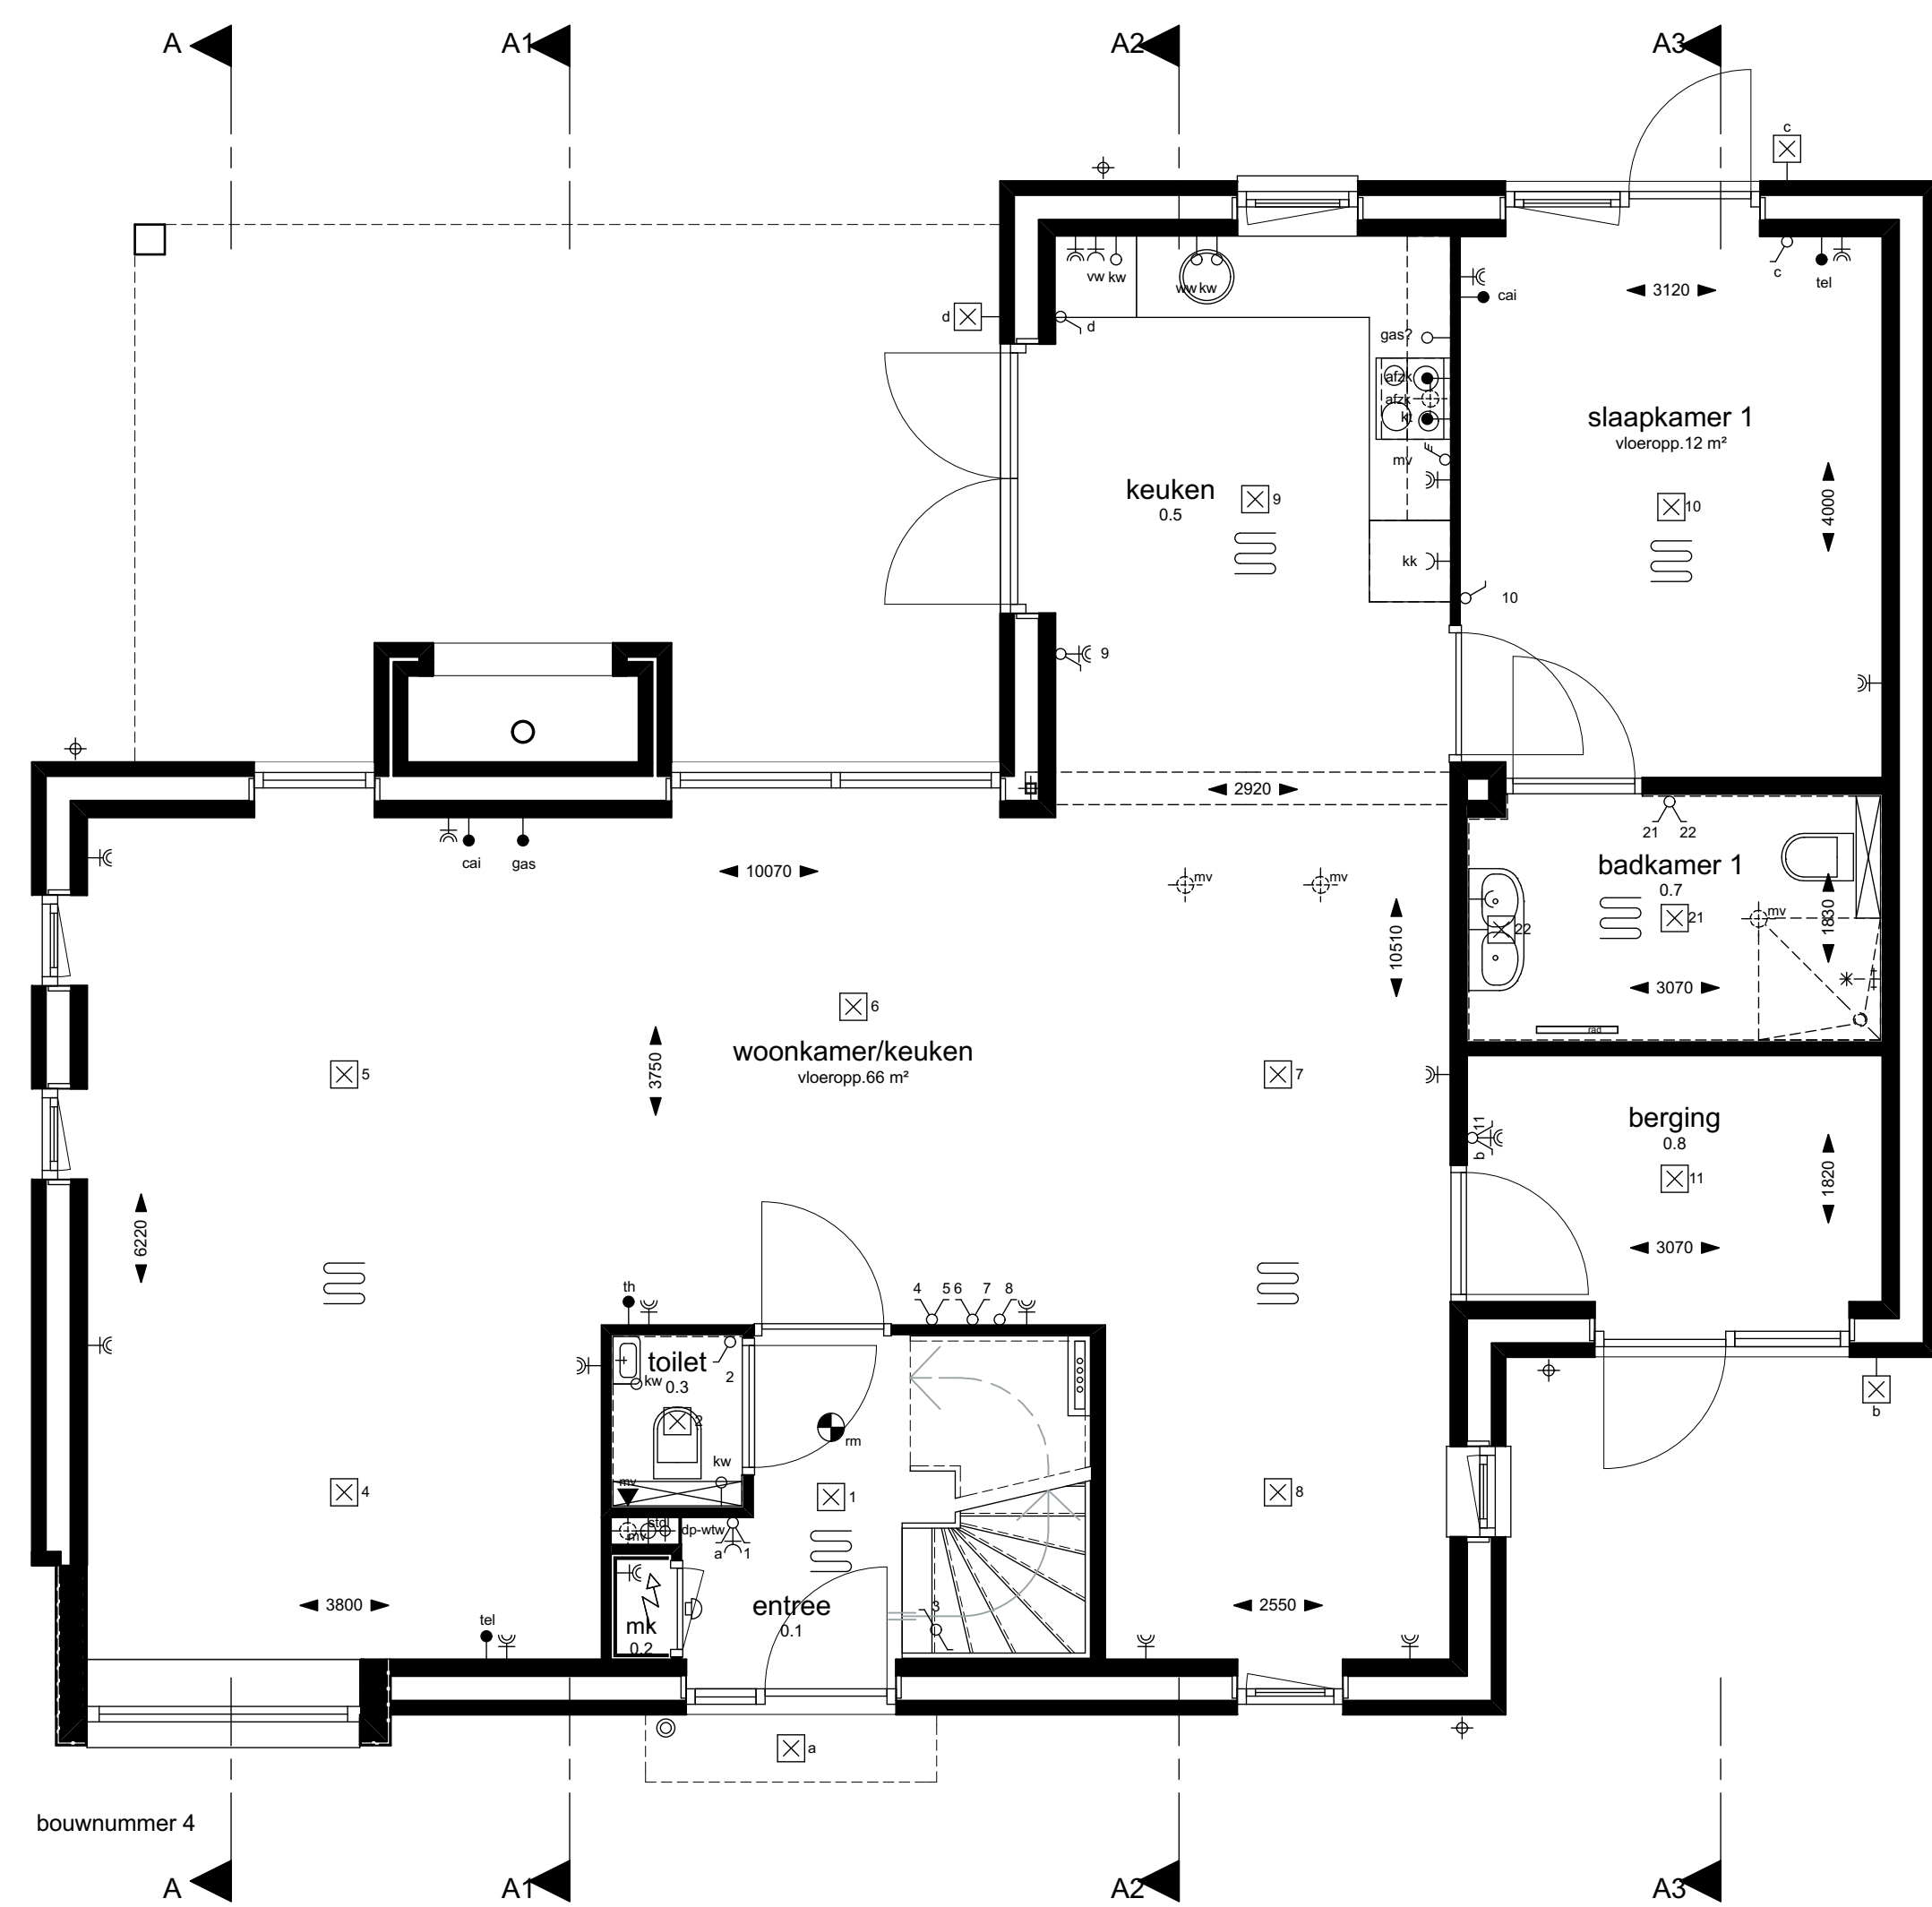

BEGANE GROND

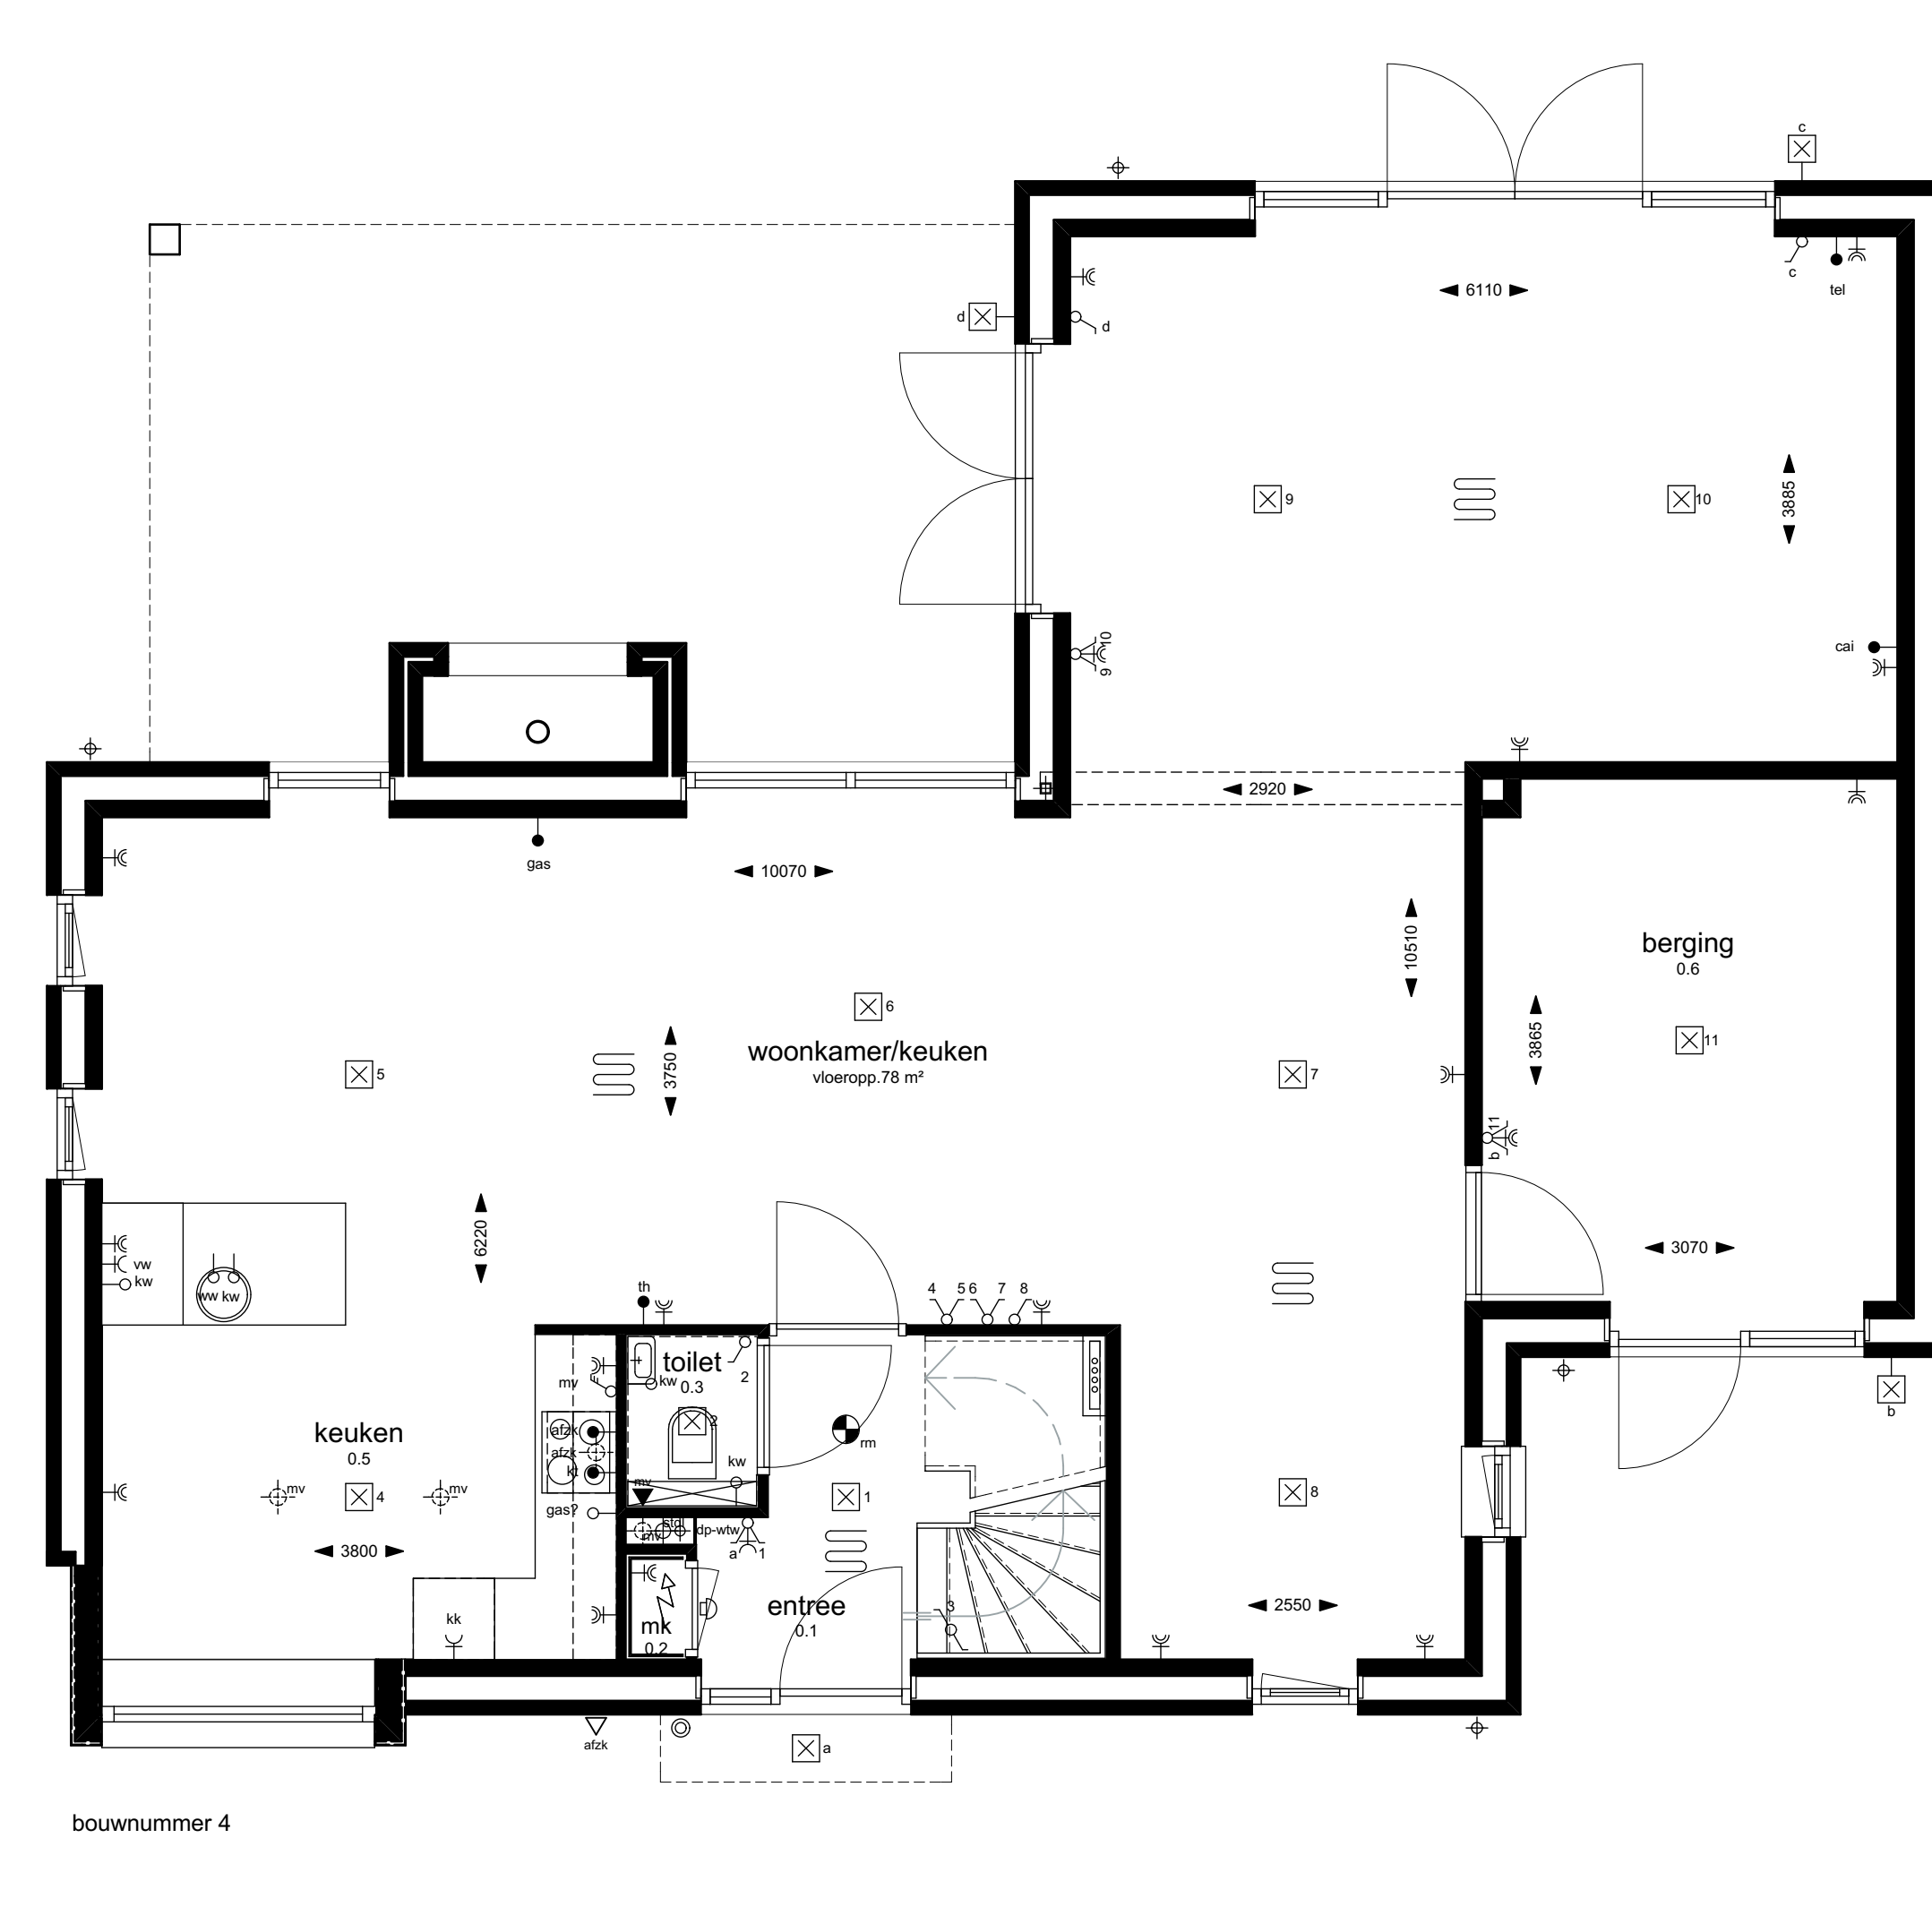

BEGANE GROND

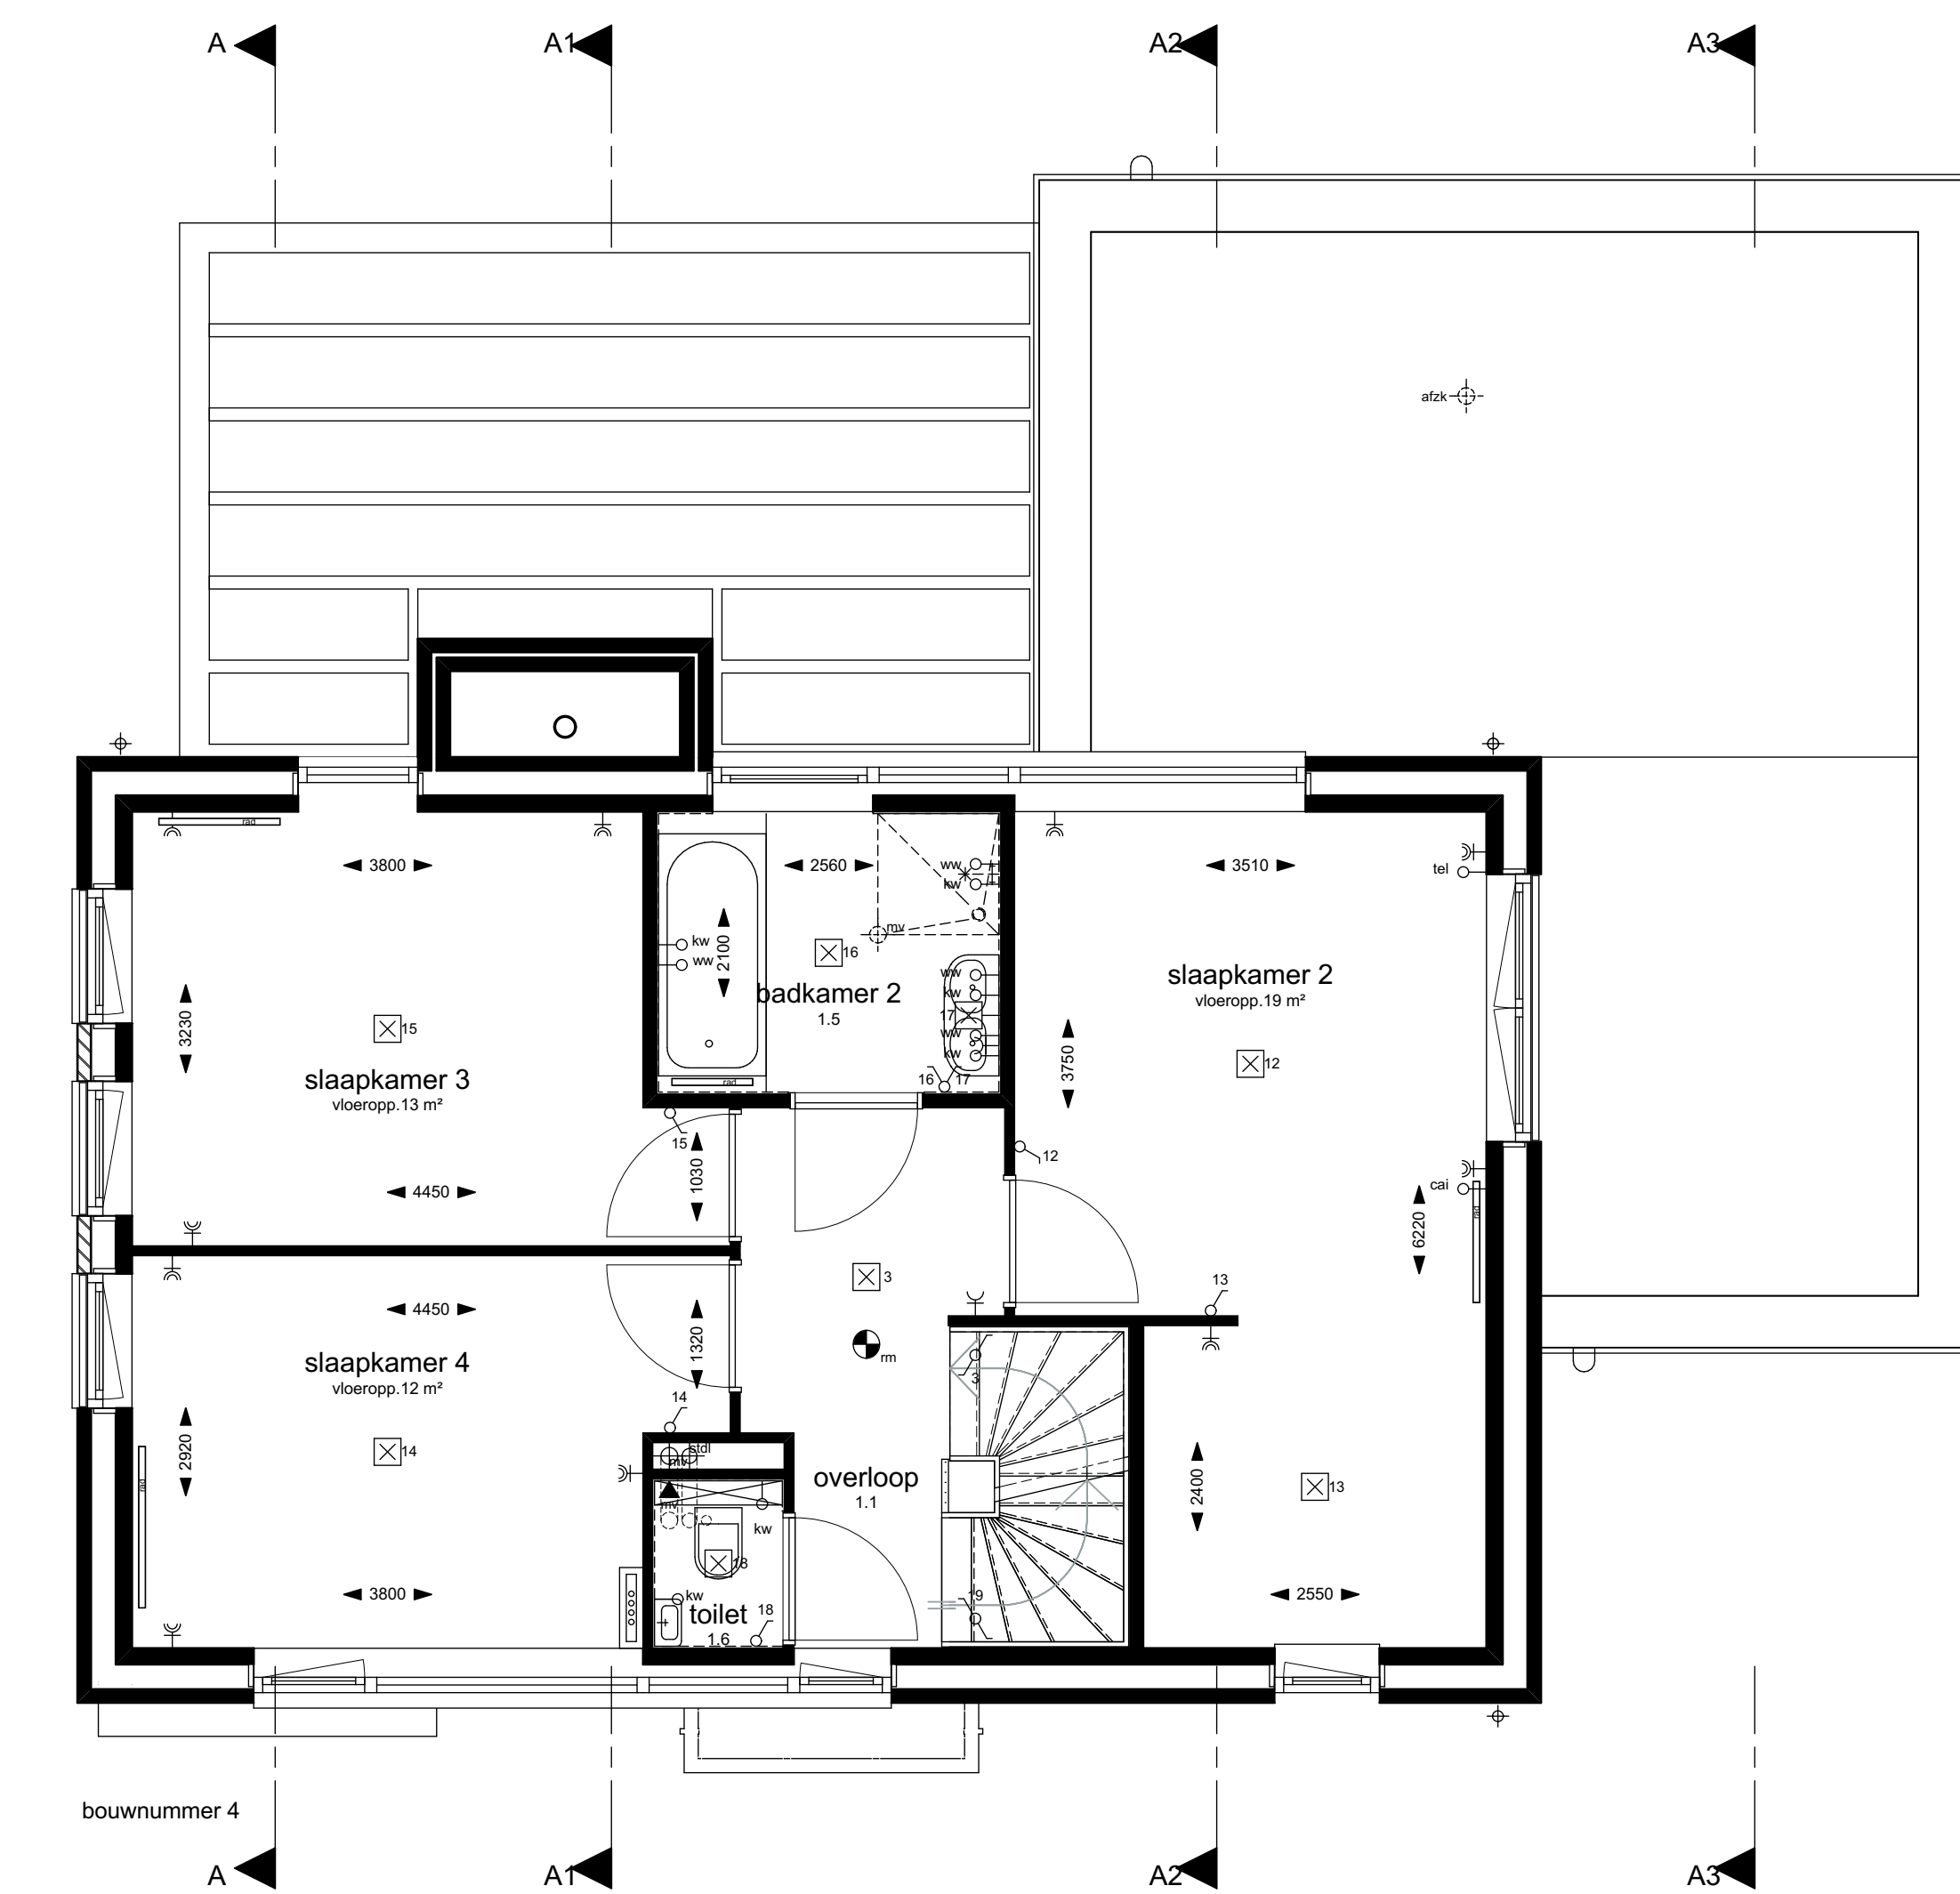

1e VERDIEPING

renvoer elektra

- elektra vigs. MEN 1010
- wol. 300v-1; tenzij anders aangegeven
- enkel- (dubbel wcd. geaard
- enkele / dubbele schakelaar
- wissel-/hotel-/schakelaar
- aansluitpunt bedraad / onbedraad
- plafondlichtpunt
- wandlichtpunt (binnen/buiten)
- aanduiding meterkast / spanning
- deurbelknipper / schel
- plaats kamervermooiat
- kabelaansluiting (bedraad)
- kabelaansluiting (onbedraad)
- telefoonaansluiting (bedraad)
- telefoonaansluiting (onbedraad)
- 3-standen schakelaar mech. ventilatie
- aansluitpunt wasmachine
- aansluitpunt kooktoestel (onbedraad)
- aansluitpunt afzuigkap
- aansluitpunt kroelkast
- aansluitpunt cv
- aansluitpunt mv
- aansluitpunt boiler (onbedraad)
- aansluitpunt omvormer zonnepanelen
- rookmelder

Onderdeel : Verkoop
 Getekend : DVC
 Schaal : 1:50, 1:100
 Formaat : A-0
 Datum : 20-10-2016
 gewijzigd 1 : 27-10-2016
 Voor : Helder Projectontwikkeling BV
 Rijnsestraat 20
 4813 GX Breda

QUADRANT
 Architecten
 Werk : 16695
 Blad : VK-03o