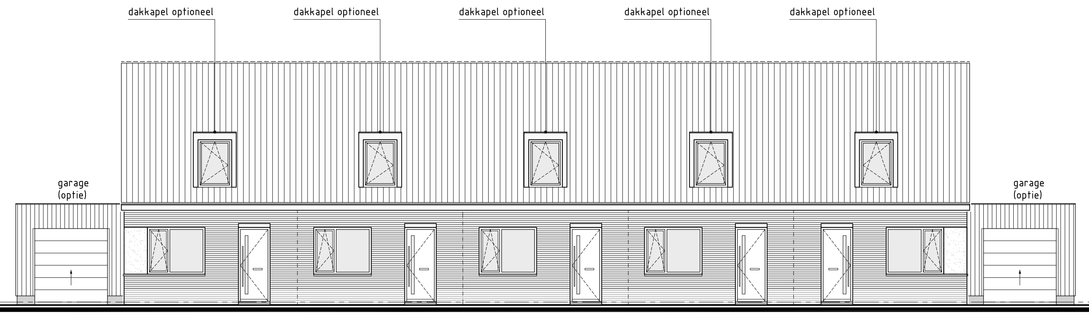

voorgevel

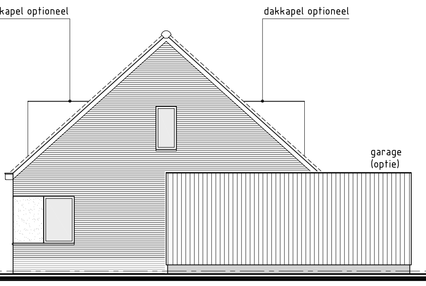

rechter zijgevel

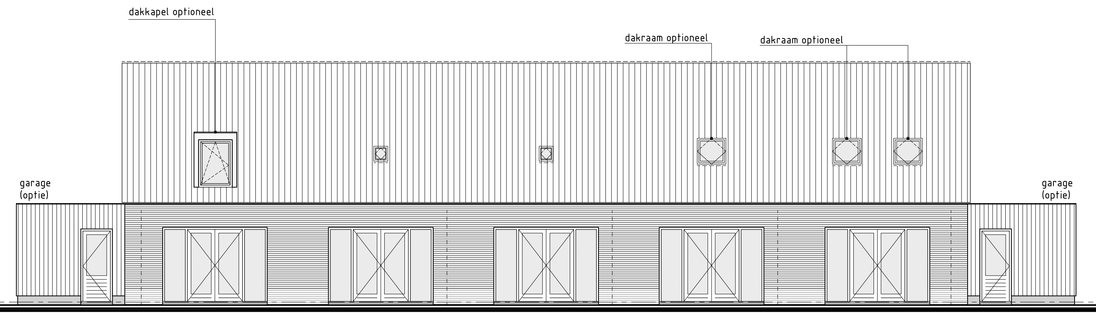

achtergevel

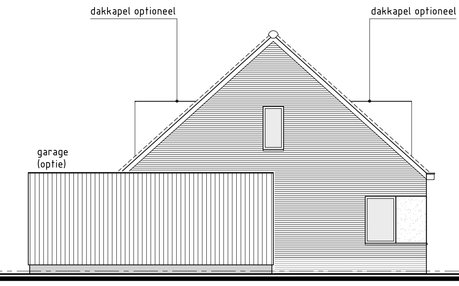

linker zijgevel

MATERIALEN - EN KLEURENSTAAT

onderdeel	materiaal	kleur
metselwerk	baksteen	donkerrood genuanceerd
plint	baksteen	bruin/ zwart genuanceerd
voegen	voegspecie	donkergrijs-antraciet
voegen plint	voegspecie	zwart
kozijnen, ramen & deuren	h. hout	RAL 9010
voordeuren	h. hout	RAL 7035
kozijn en deur garage	h. hout	RAL 7037
garagedeur (sectionaal)	staal	RAL 7037
raamdorpels	prefab beton	grijs
luifels	kunststof	RAL 9010
dakafwerking	dakpannen	antraciet
dakafwerking platdak	kunststof	grijs
dakrand afwerking/ trim	zink	naturel
goten	kunststof	RAL 9010
gevel	Rockpanel	RAL 9010
dakkapellen	Rockpanel	RAL 9010
gevelimmerwerk garages/ voorgevel type C1	Western red cedar	naturel (onbehandeld)

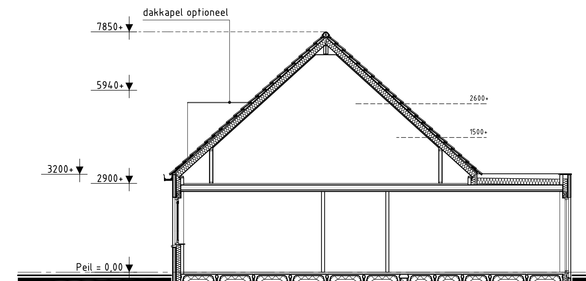

doorsnede A-A

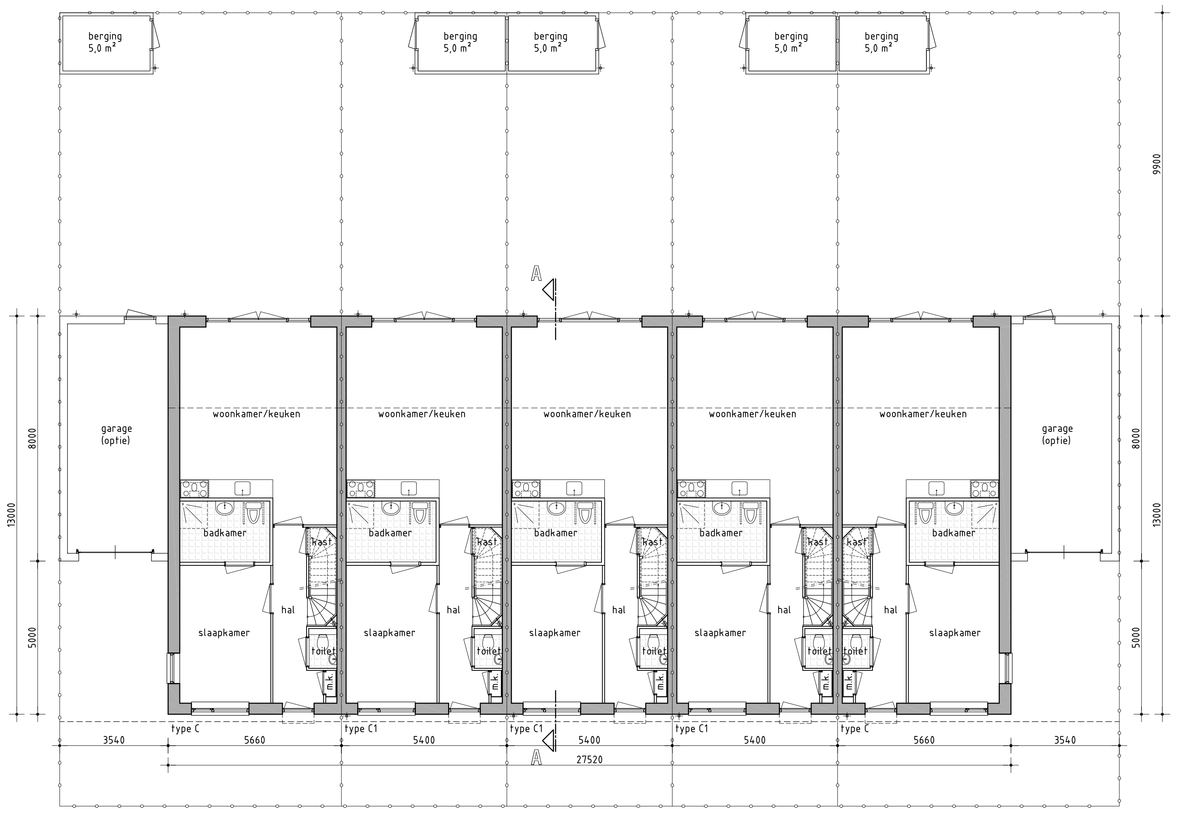

begane grond

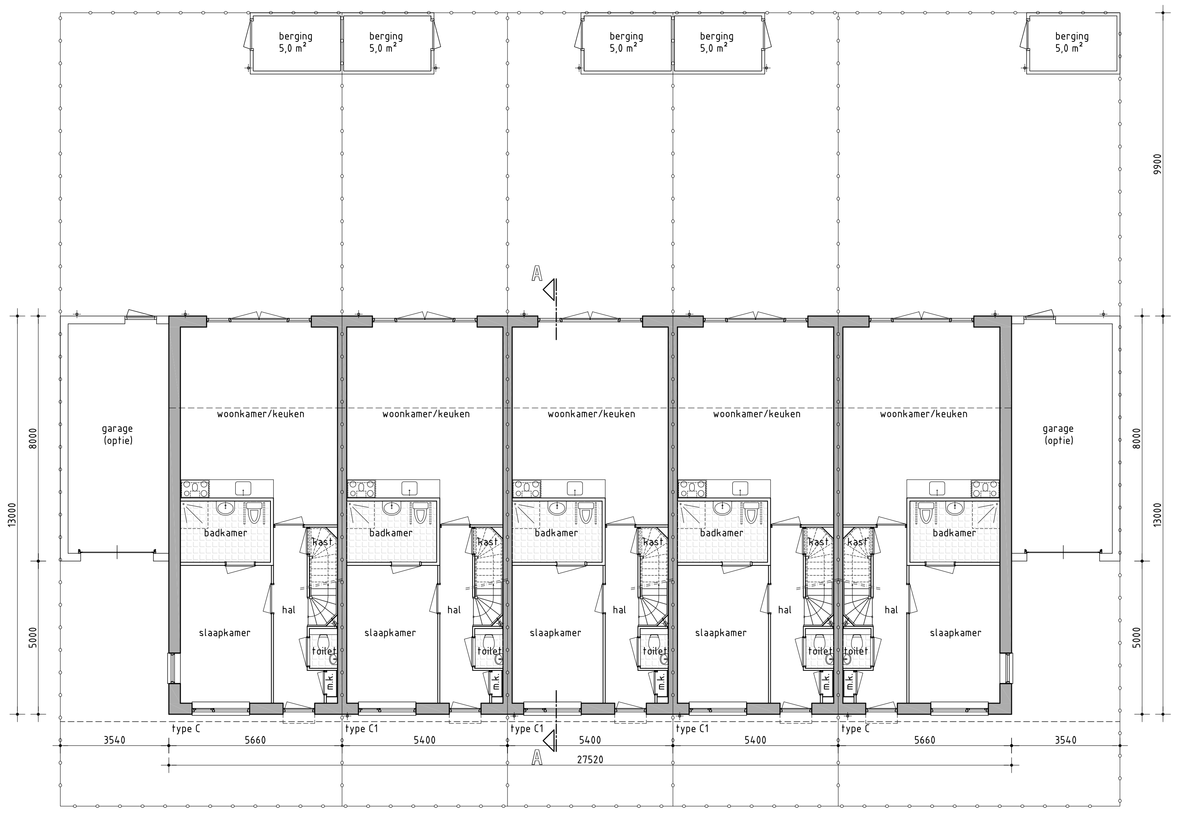

begane grond

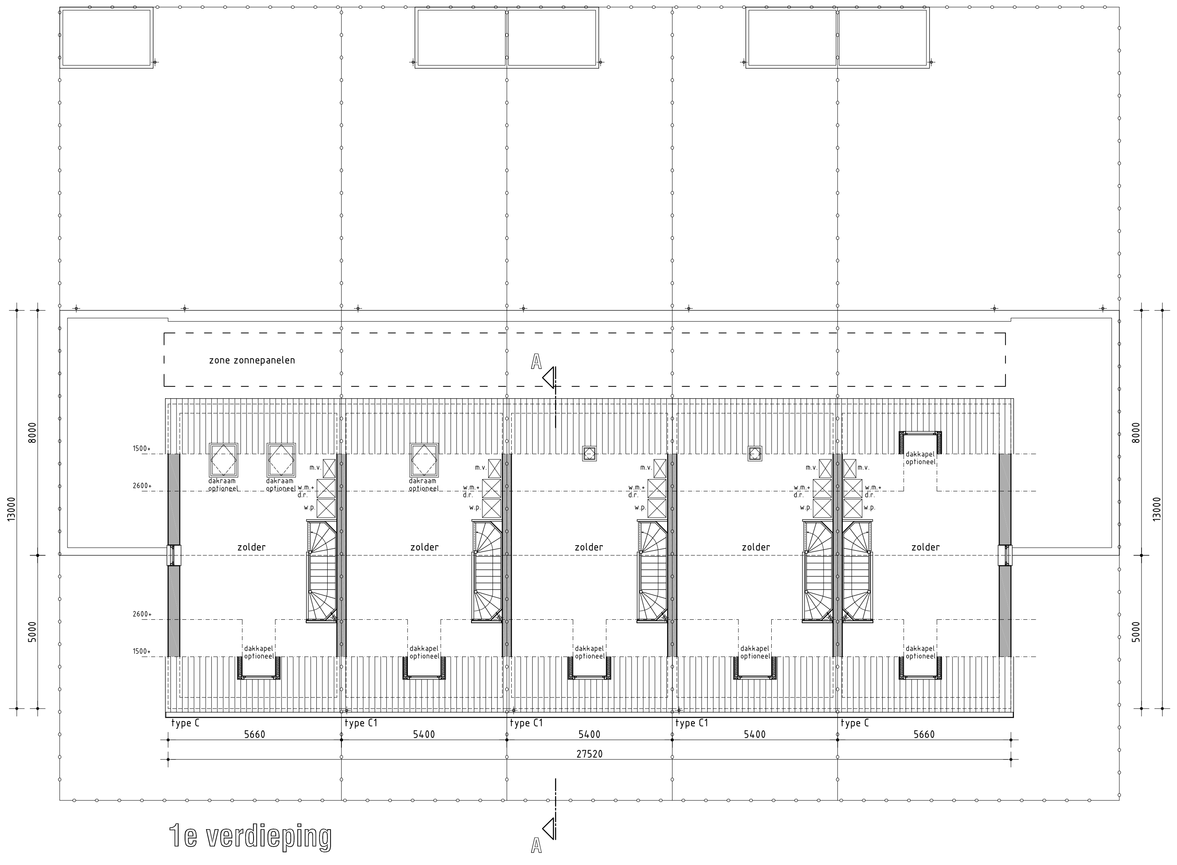

1e verdieping

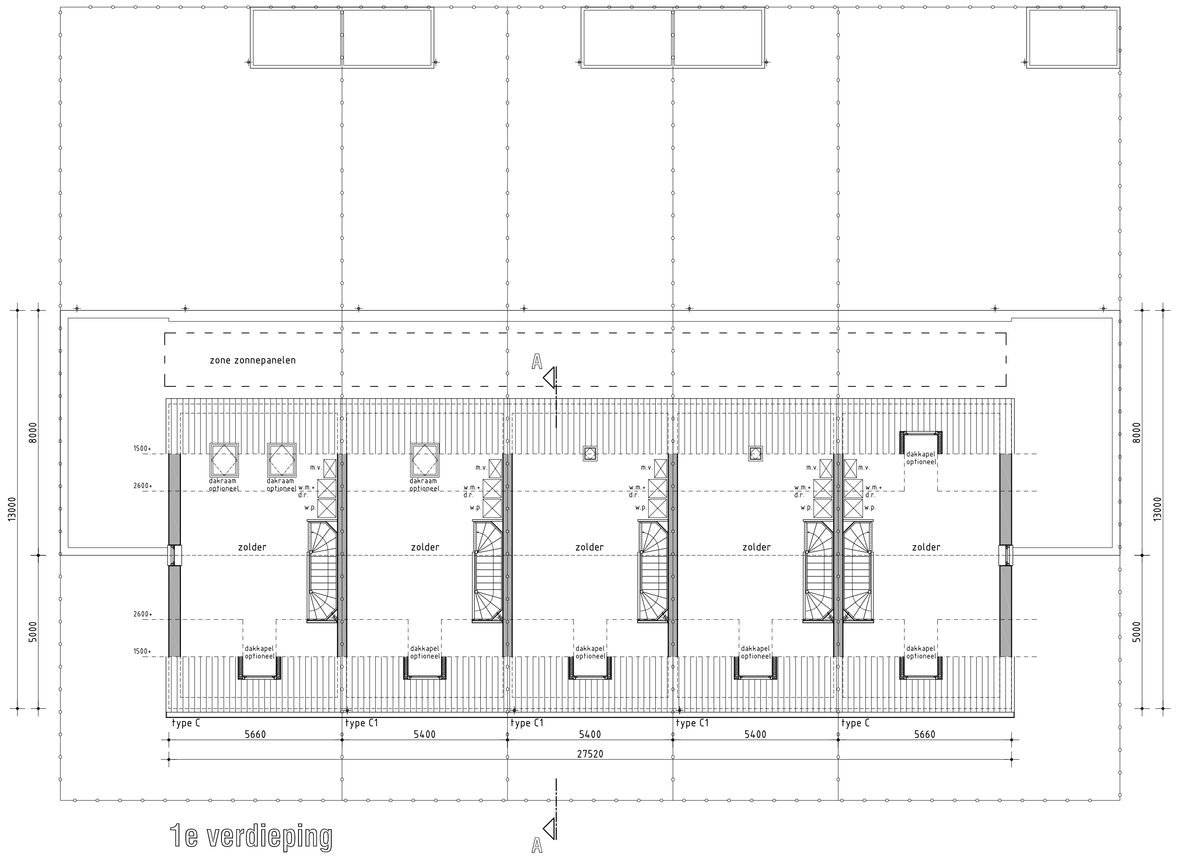

1e verdieping

kadastrale gemeente : Wouw
De Gebrande Hoef in Moerstraten
schaal: 1 : 500

BEGANE GROND type C

ruimte:	ruimtesoort:	GBO
hal	verkeersruimte	6,7 m²
meterkast	meterruimte	0,3 m²
toilet	toiletruimte	1,2 m²
kast	functieruimte	1,4 m²
slaapkamer	verblijfsruimte	13,4 m²
badkamer	badruimte	5,9 m²
woonkamer/keuken	verblijfsruimte	30,3 m²
garage (optie)	stallingsruimte	24,6 m²

BEGANE GROND type C1

ruimte:	ruimtesoort:	GBO
hal	verkeersruimte	6,7 m²
meterkast	meterruimte	0,3 m²
toilet	toiletruimte	1,2 m²
kast	functieruimte	1,4 m²
slaapkamer	verblijfsruimte	13,4 m²
badkamer	badruimte	5,9 m²
woonkamer/keuken	verblijfsruimte	30,3 m²

1e VERDIEPING type C en C1

ruimte:	ruimtesoort	GBO
zolder	verblijfsruimte	31,6 m²

STANAARTS
architecten | adviseurs
Brugstraat 33
4701 LB ROOSENDAAL
T: 0165-54 42 28
E: info@stanaarts.com

> opdrachtgever	Jawelbouw Plantagebaan 120 4725 RB Wouwse Plantage
> adres	.
> project	Nieuwbouw 17 woningen Gebrande Hoef te Moerstraten
> projectnummer	018-019
> gem. ref. nr.	.
> onderdeel	FASE VO woningtype C
> bladnummer	V0.02.c

Architectenregister nr. 1.020501.001

> wijzigingsdatum	
a.	22-08-2018
b.	04-09-2018
c.	18-10-2018
> datum	20-07-2018
> getekend	m.v.
> schaal	1:500/1:100
> afmeting	A0