

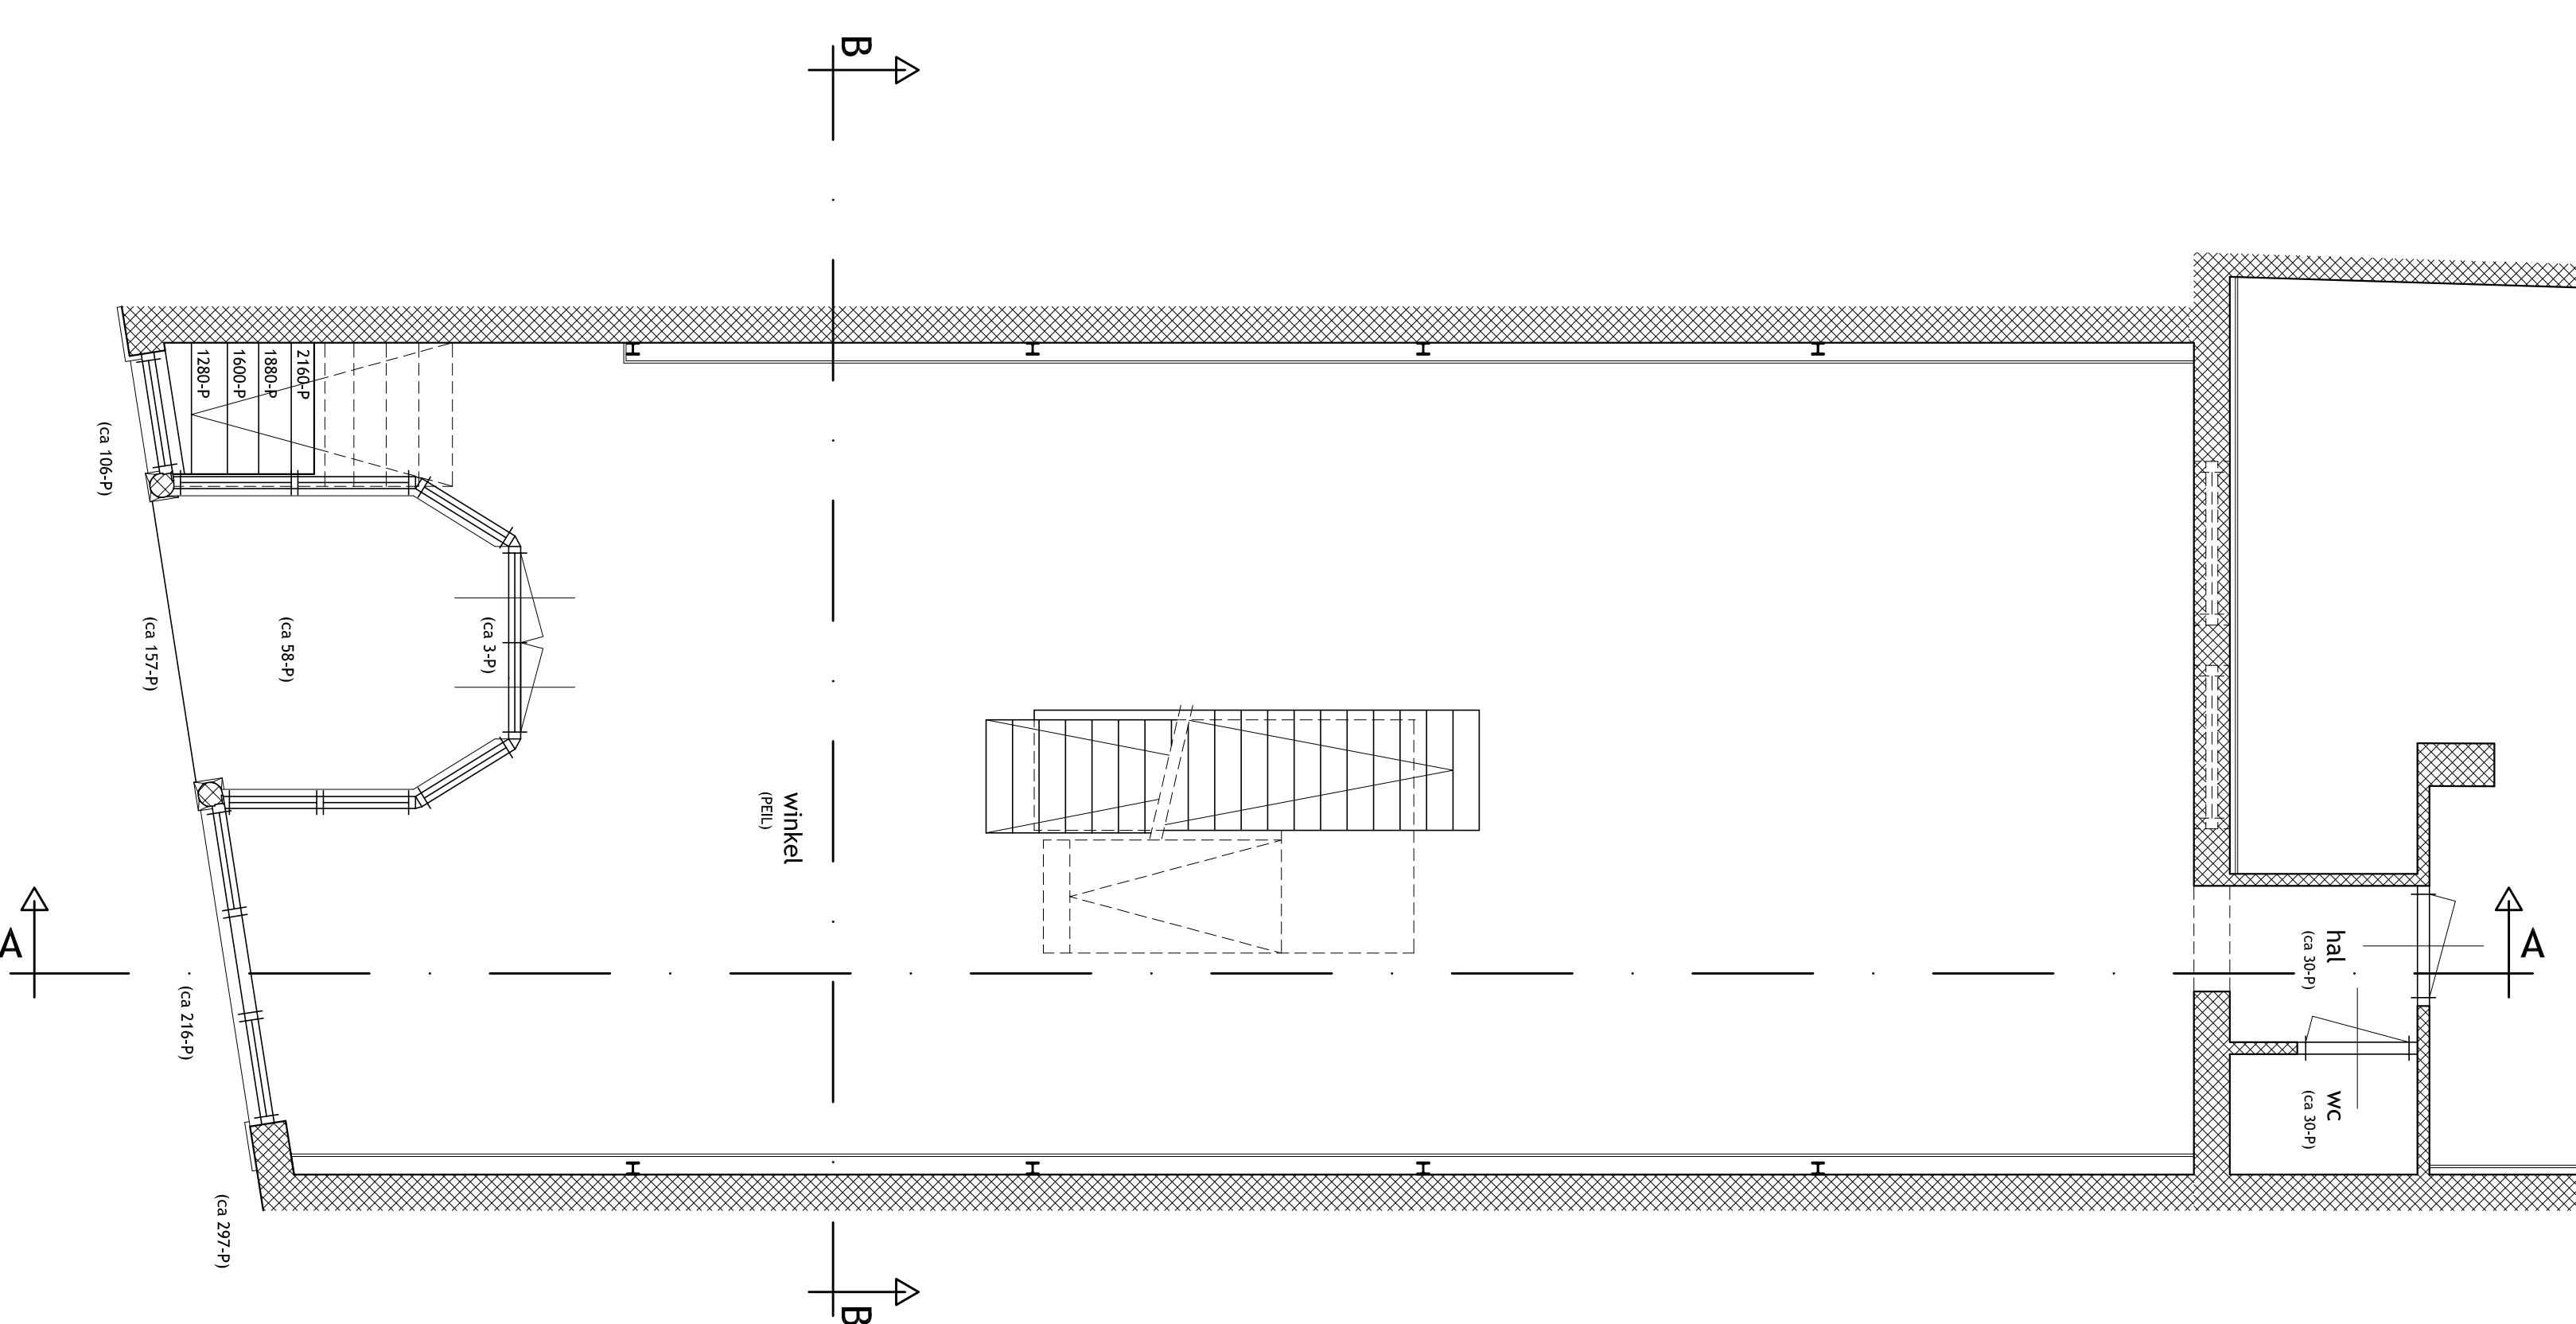
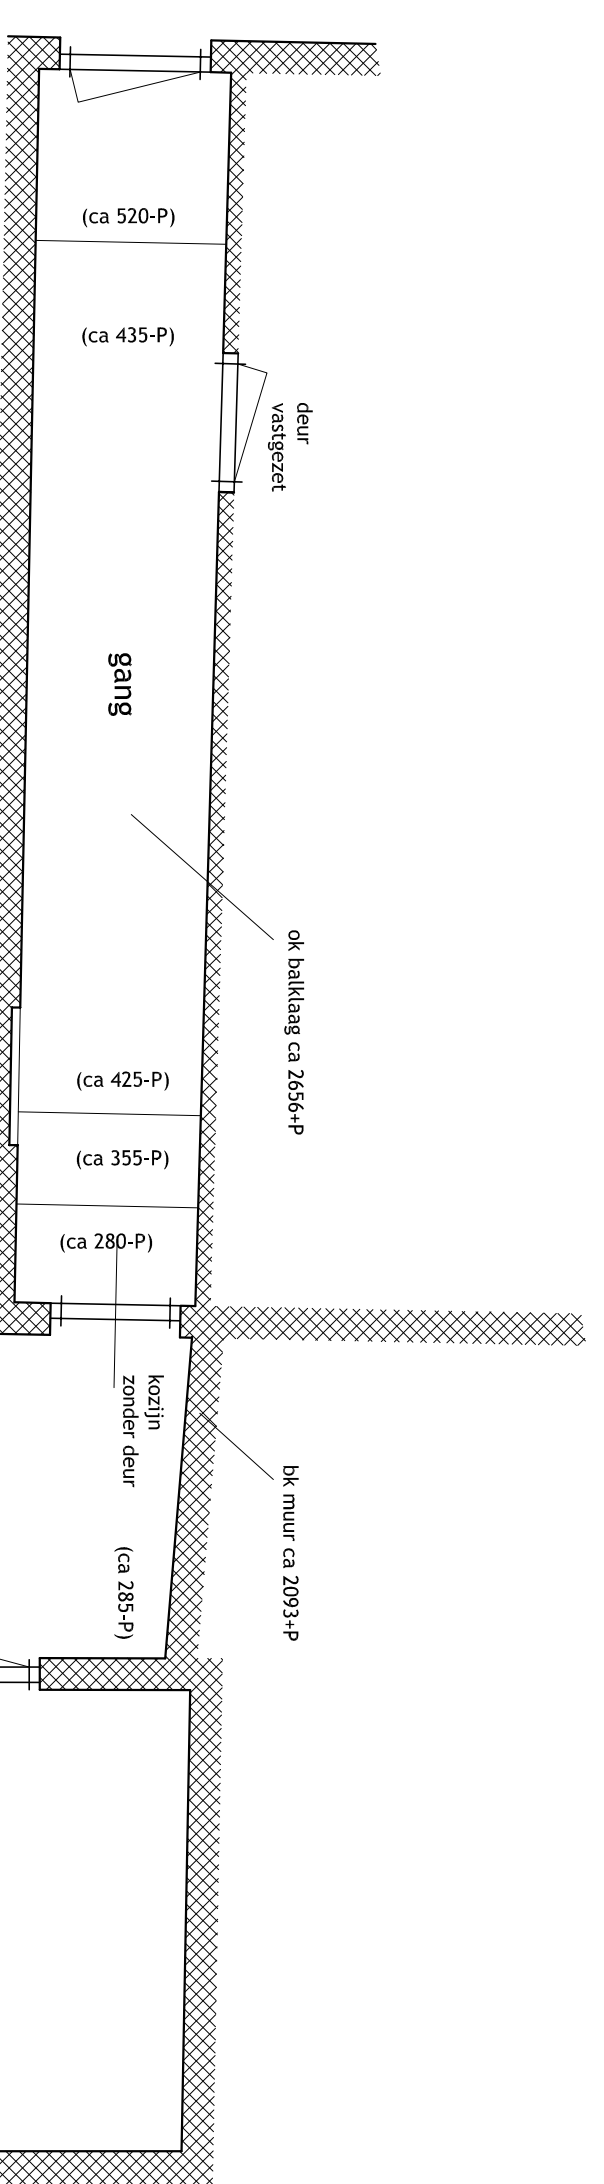



kelder

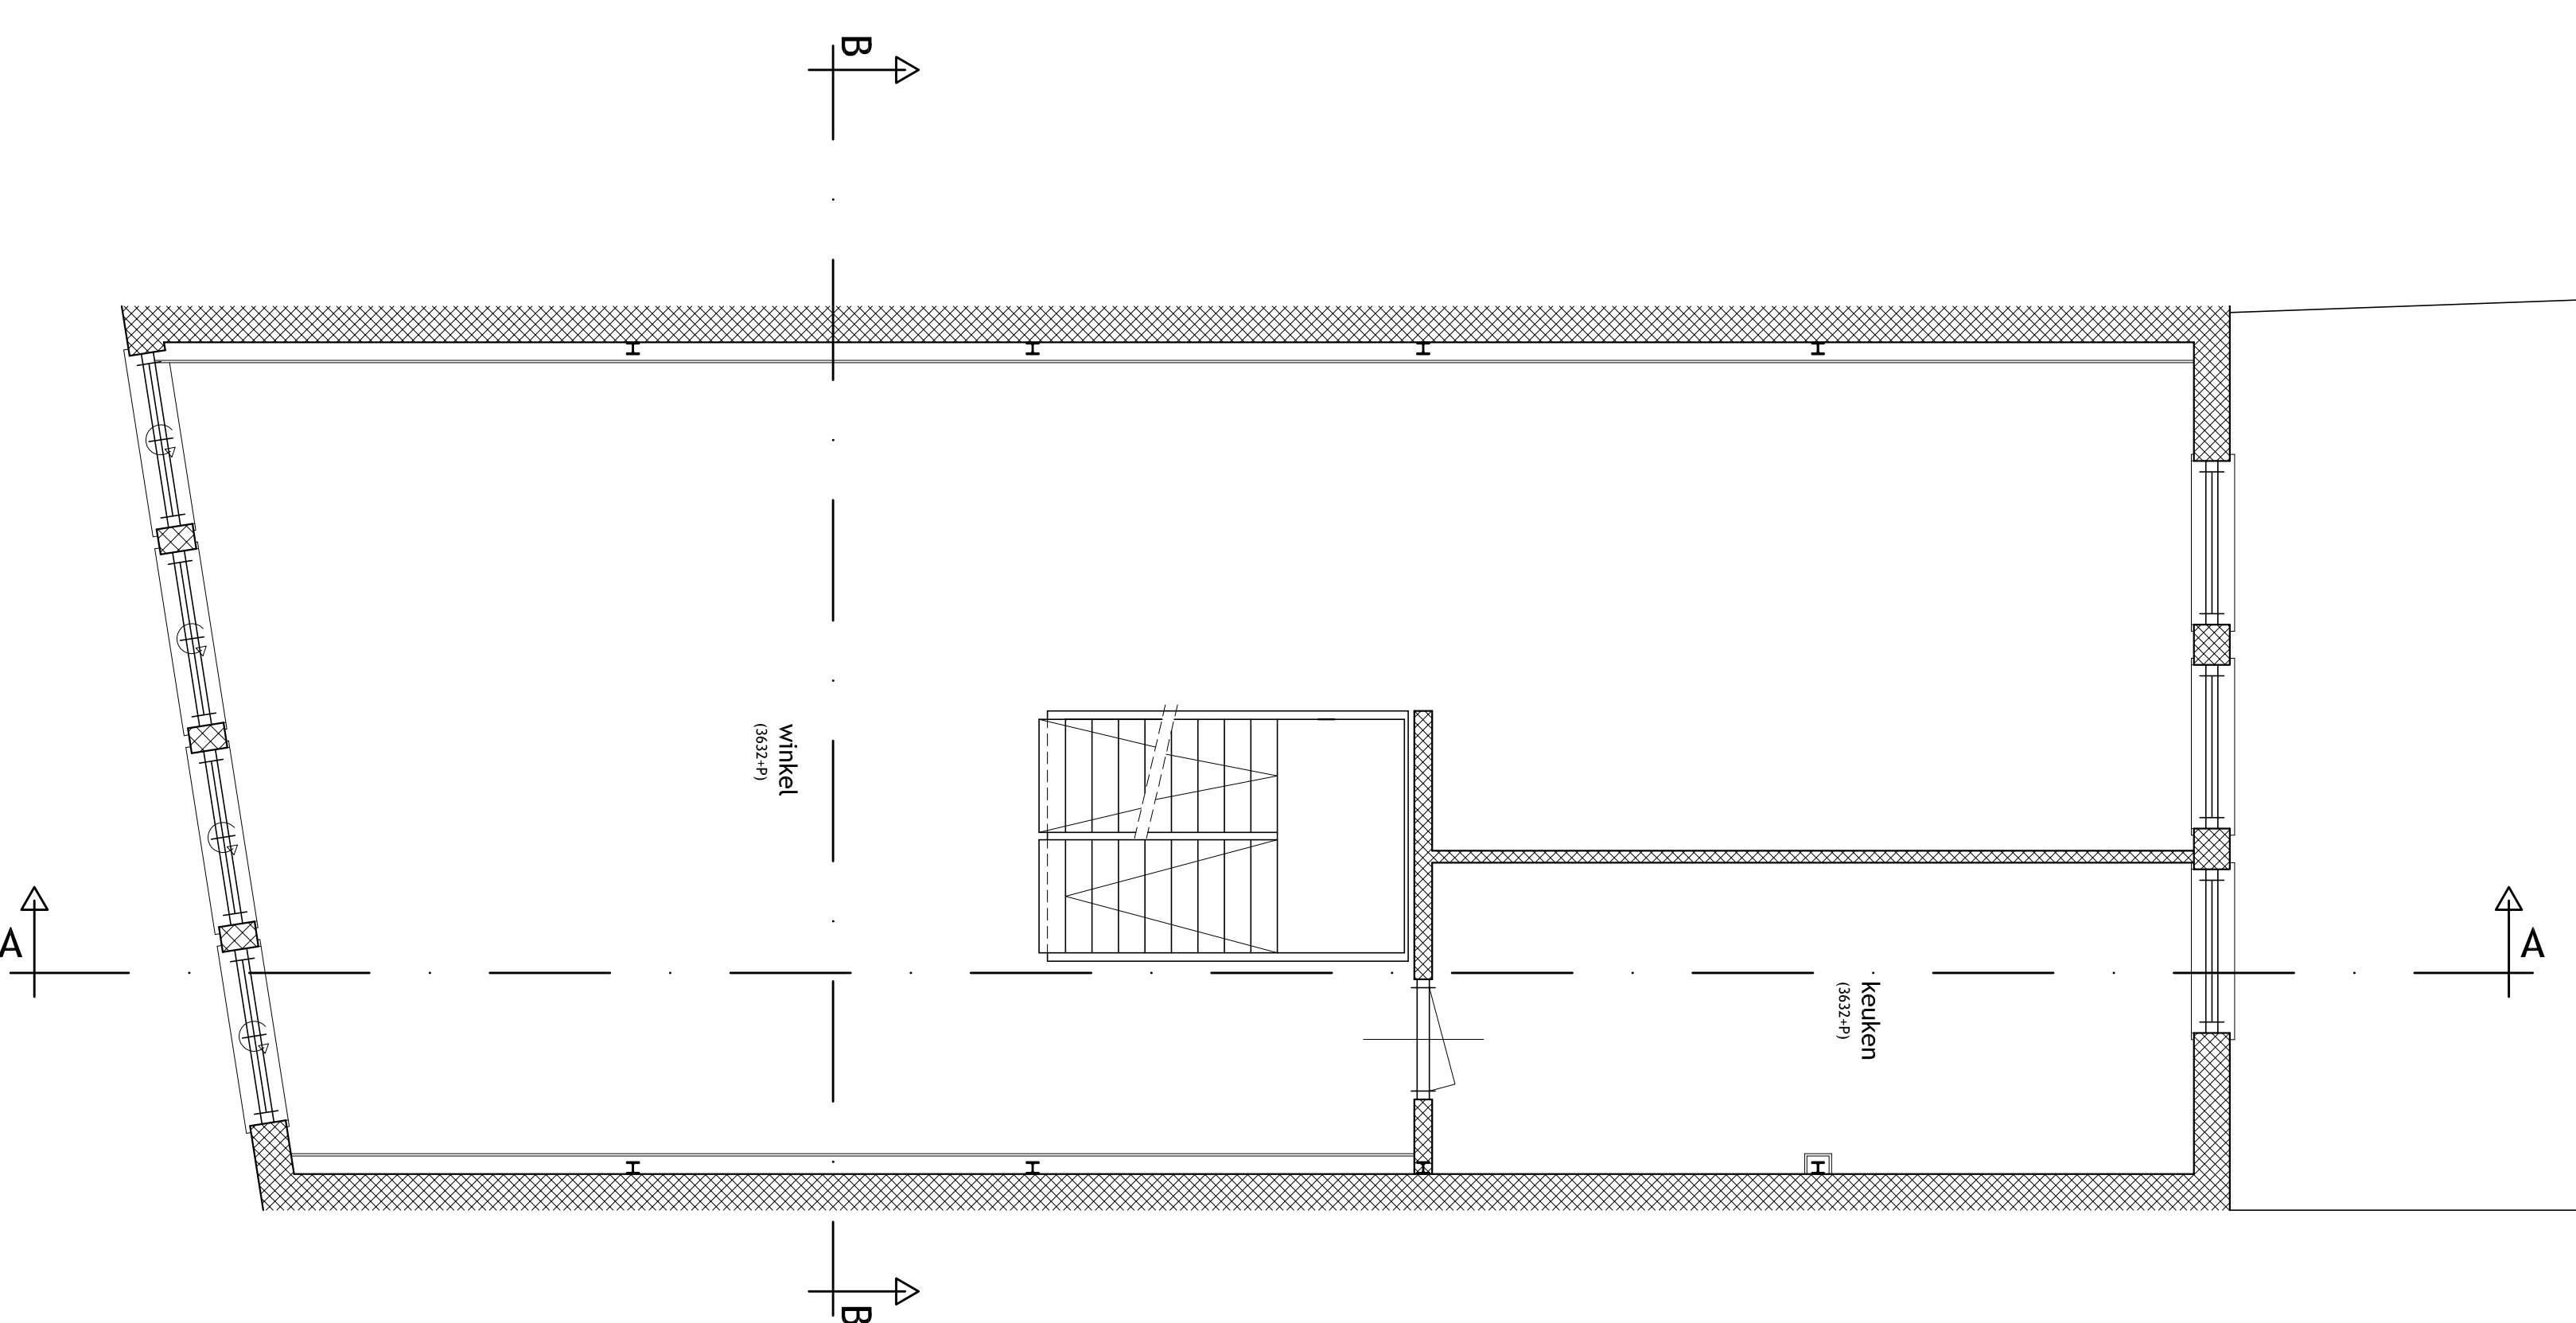

begane grond


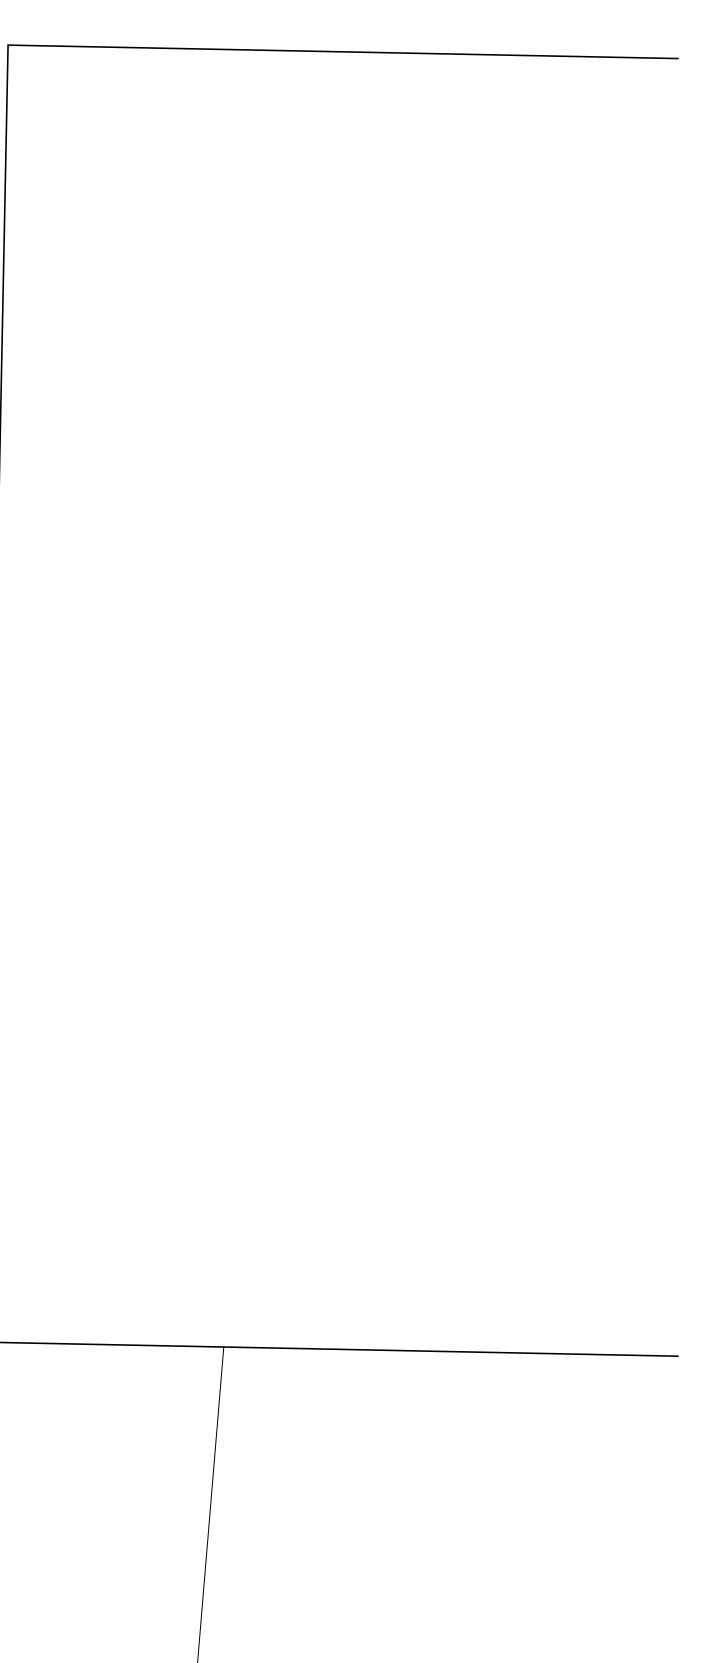


eerste verdieping

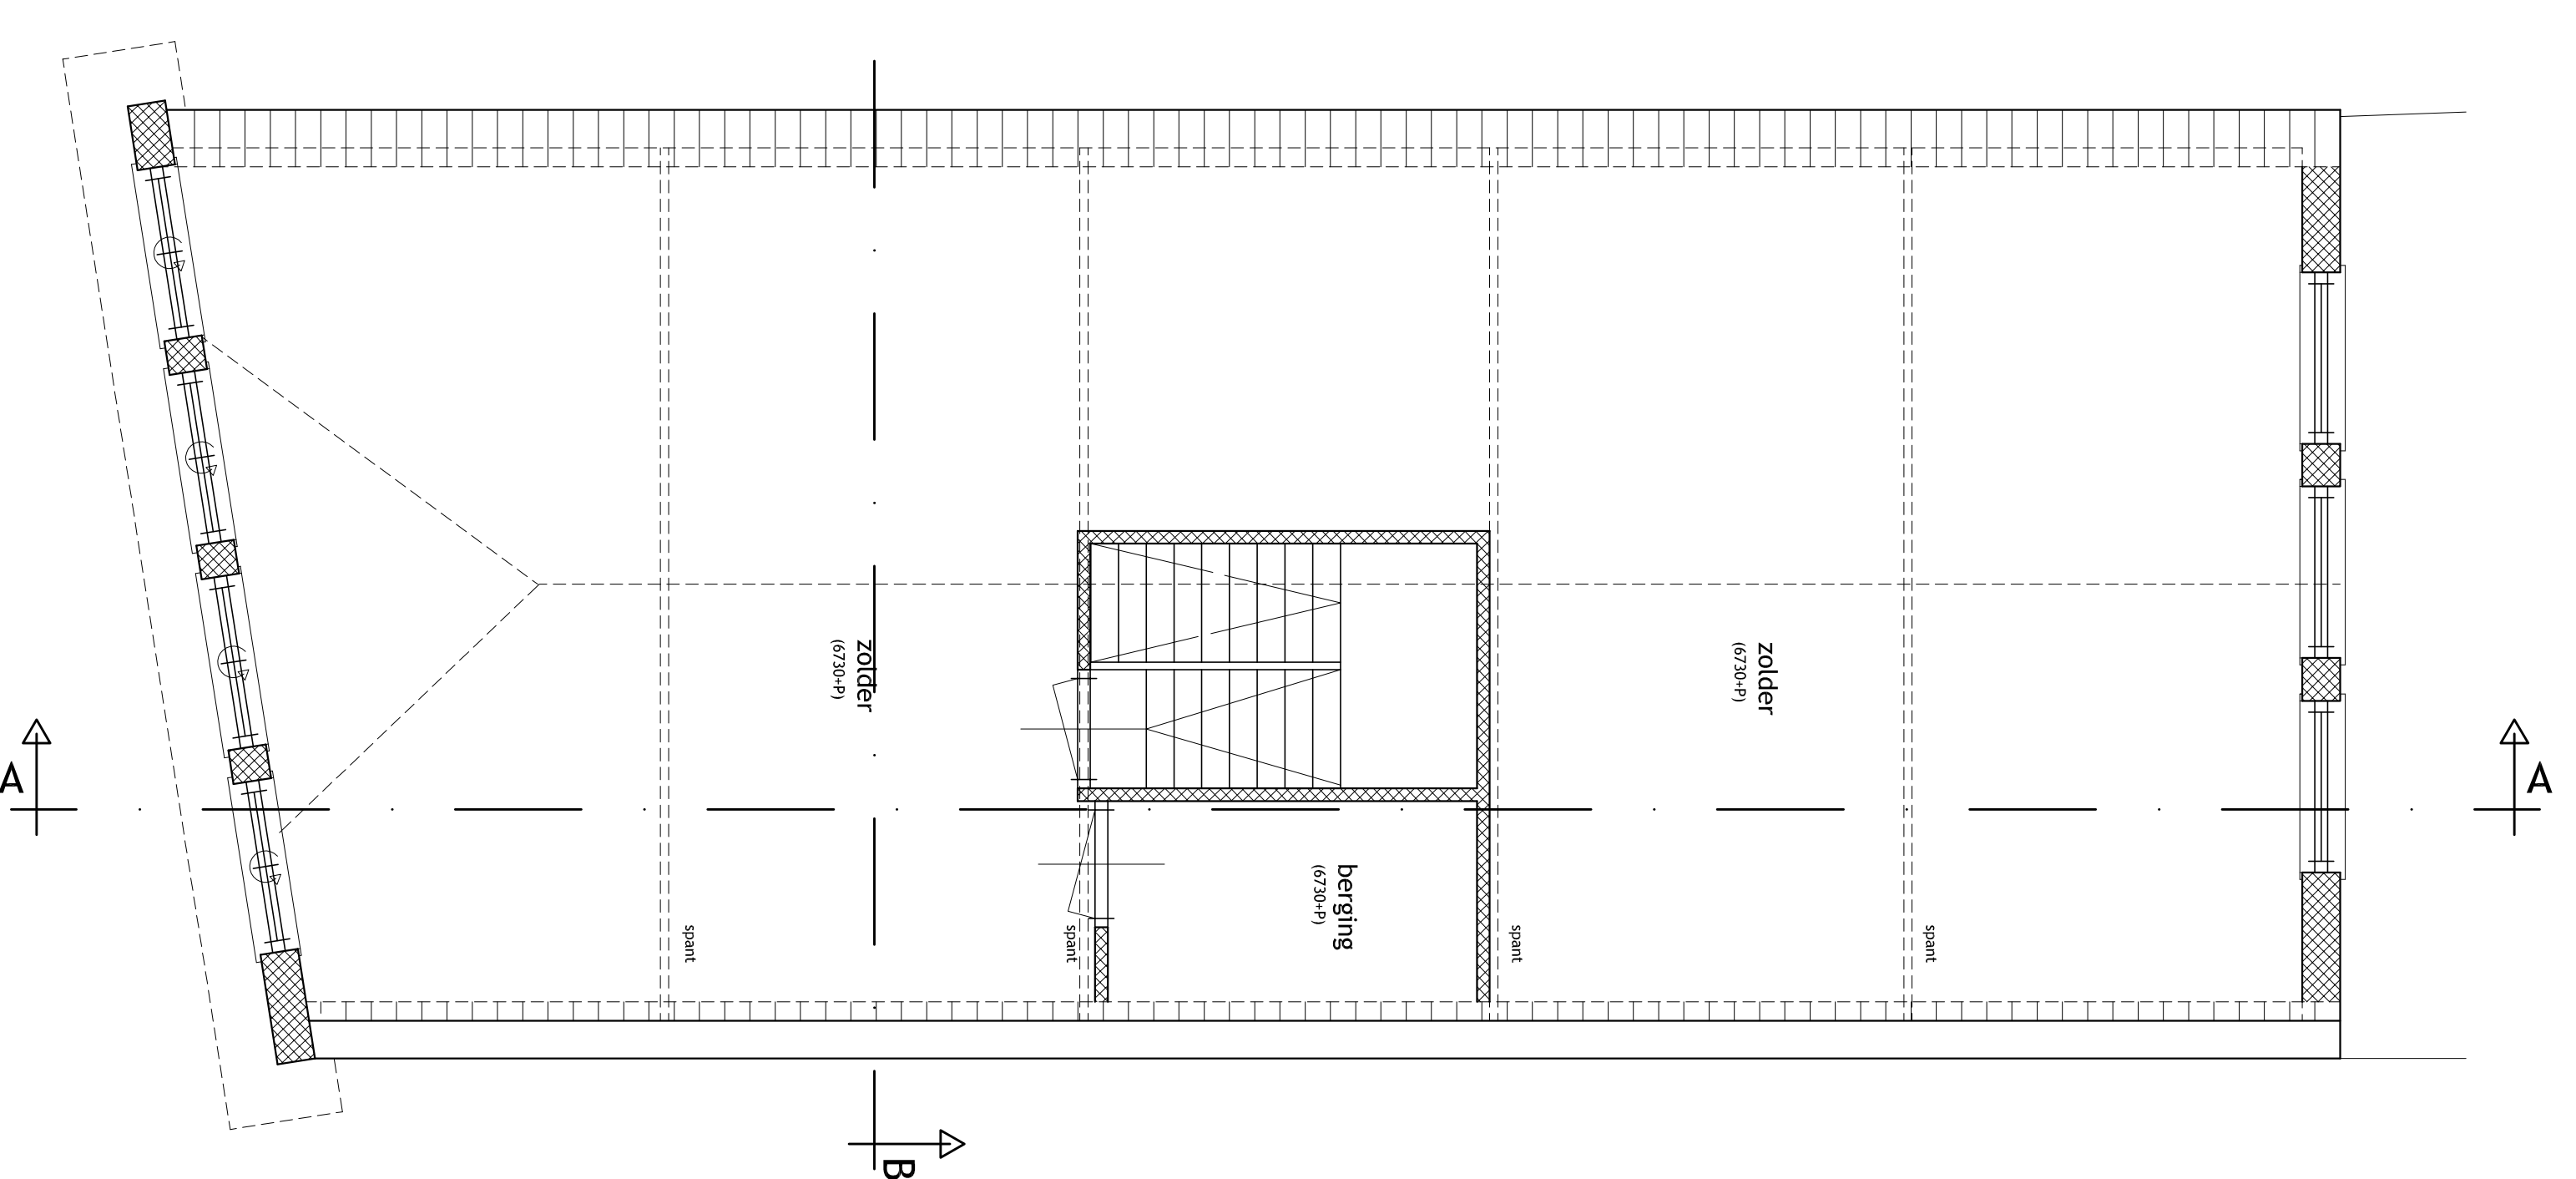

tweede verdieping

alle maten op deze tekening zijn afgeleid van oude tekeningen (bestaande toestand) en/of globaal in het werk bepaald. alle maten in het werk controleren / uitvoering volgen alle werktekeningen

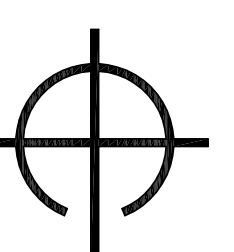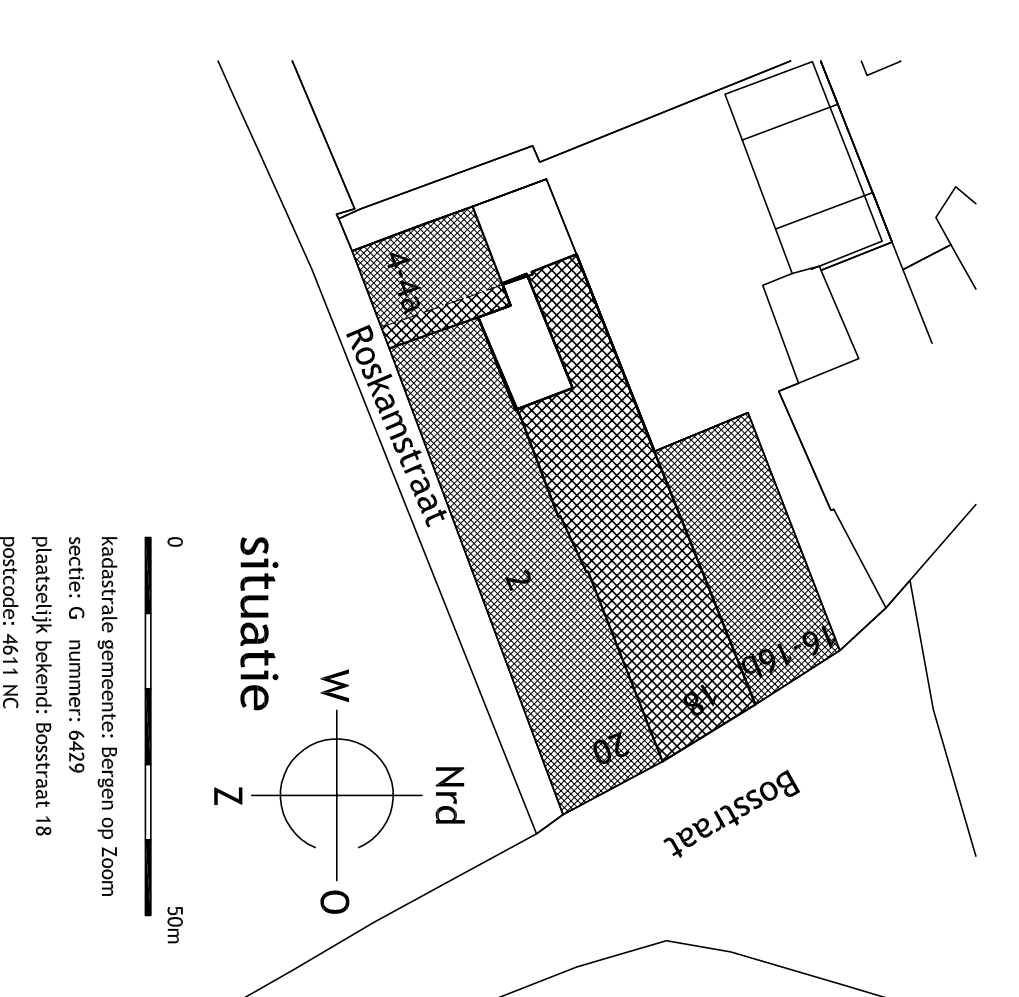

architectenbureau BNA
Aertant Cloij
www.dnbna.nl

Satounglein 13, 4611 BK, Bergen op Zoom
T 0164-239323, F 0164-238347, E info@dnbna.nl



project: **Bosstraat 18 te Bergen op Zoom**

bestaande toestand: kelder, beg gr, 1e verd, 2e verd
BPN-0106