



SCHETS

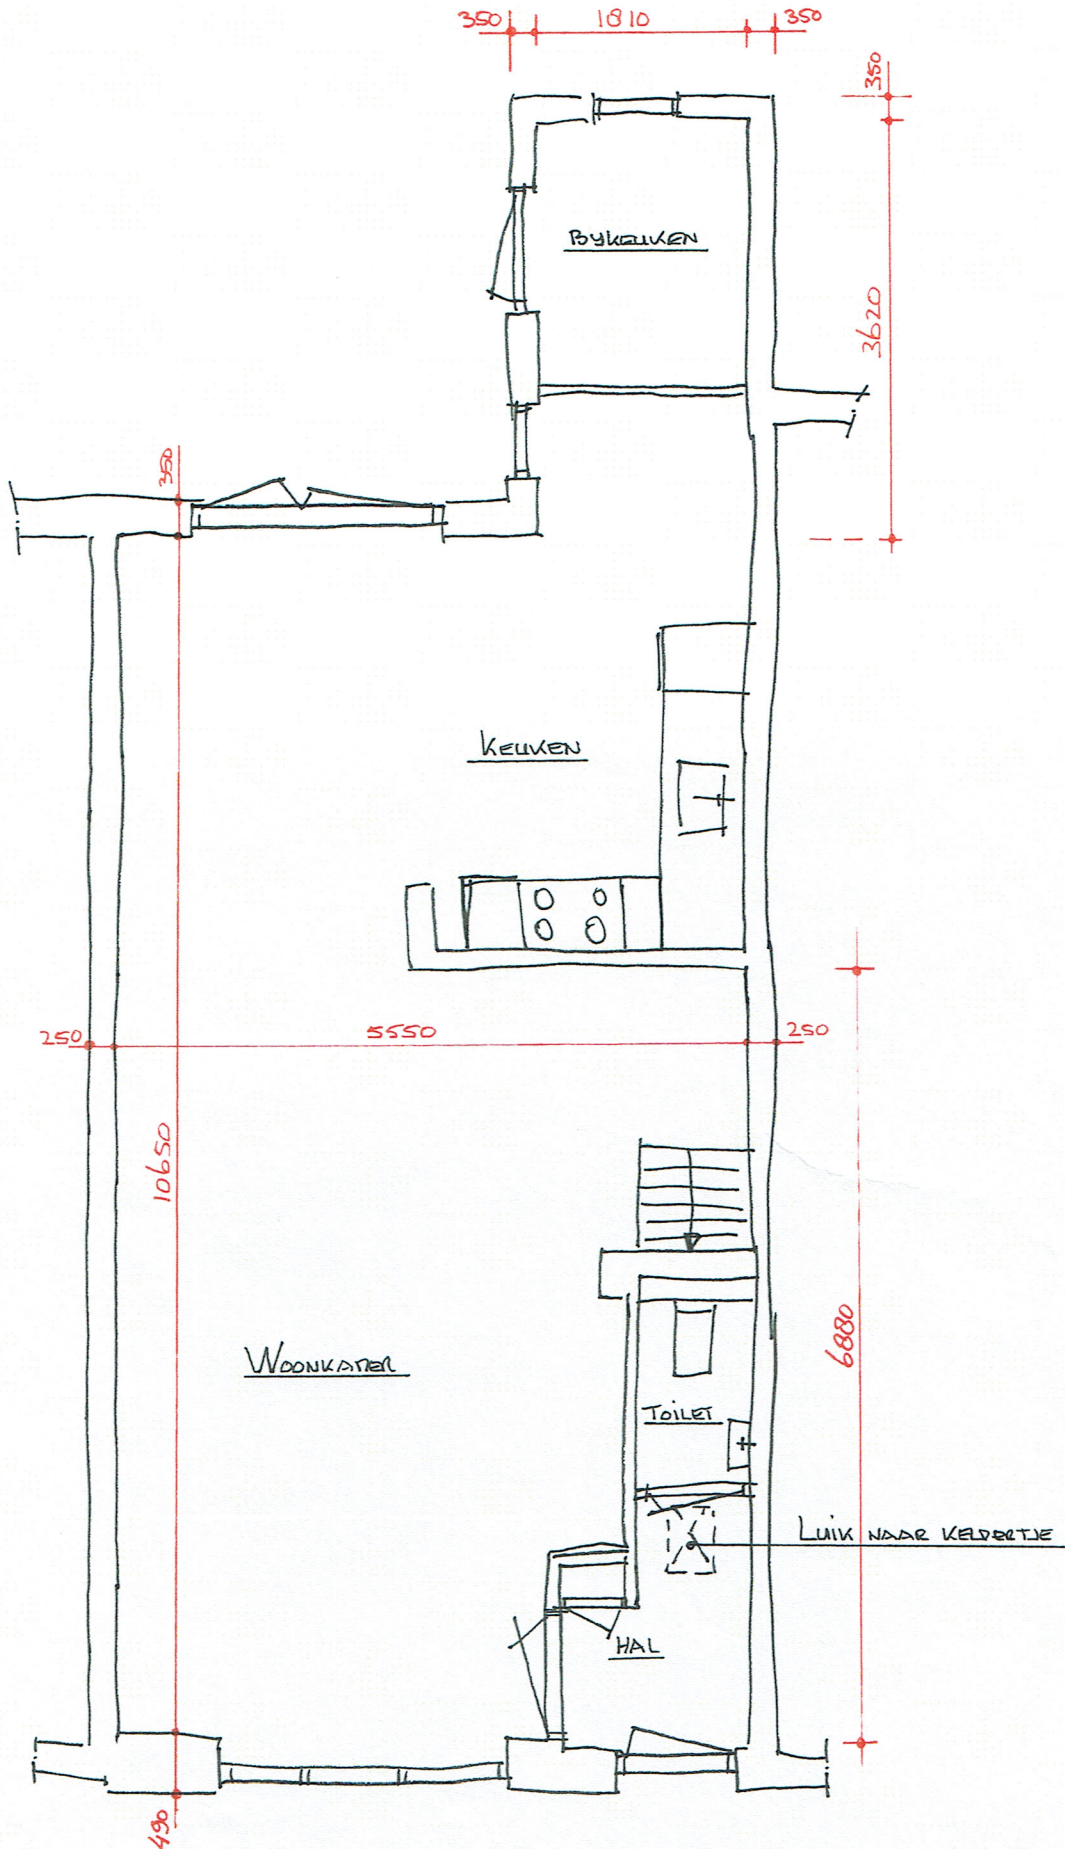

BEGANEGROND WOUWSESTRAAT 23 TE STEENBERGEN

d.d. 18-01-2012

SCHETS

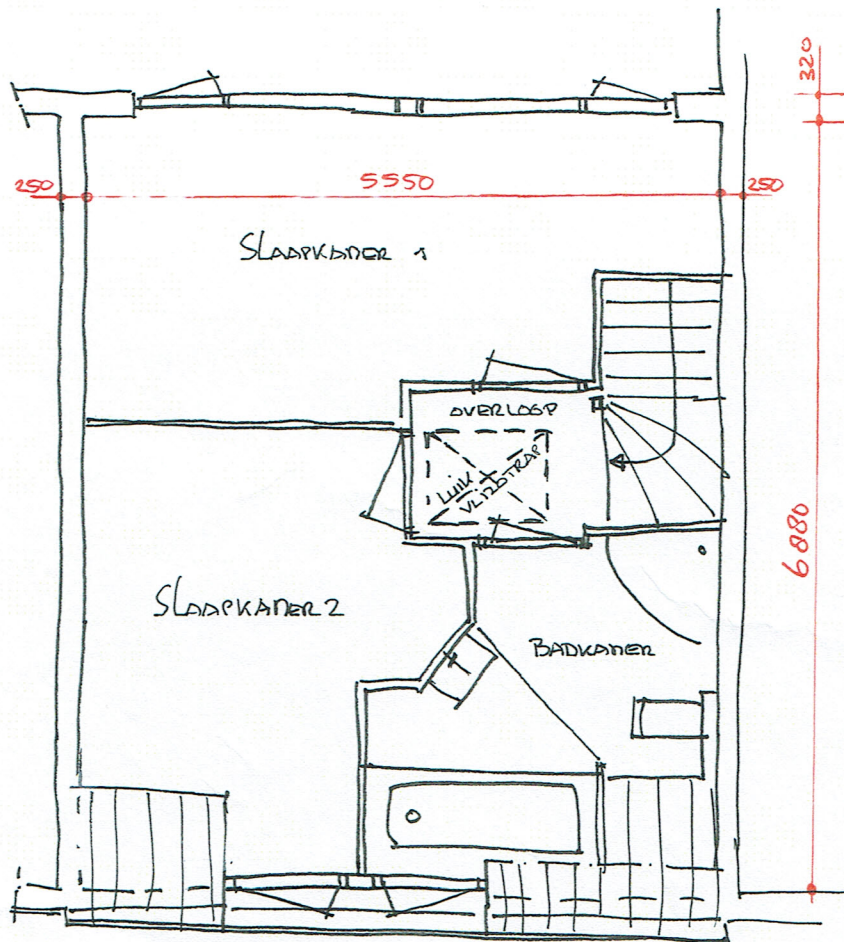

1^e VERDIEPING WOUWSESTRAAT 33 TE STEENBERGEN

d.d. 18-01-2012