



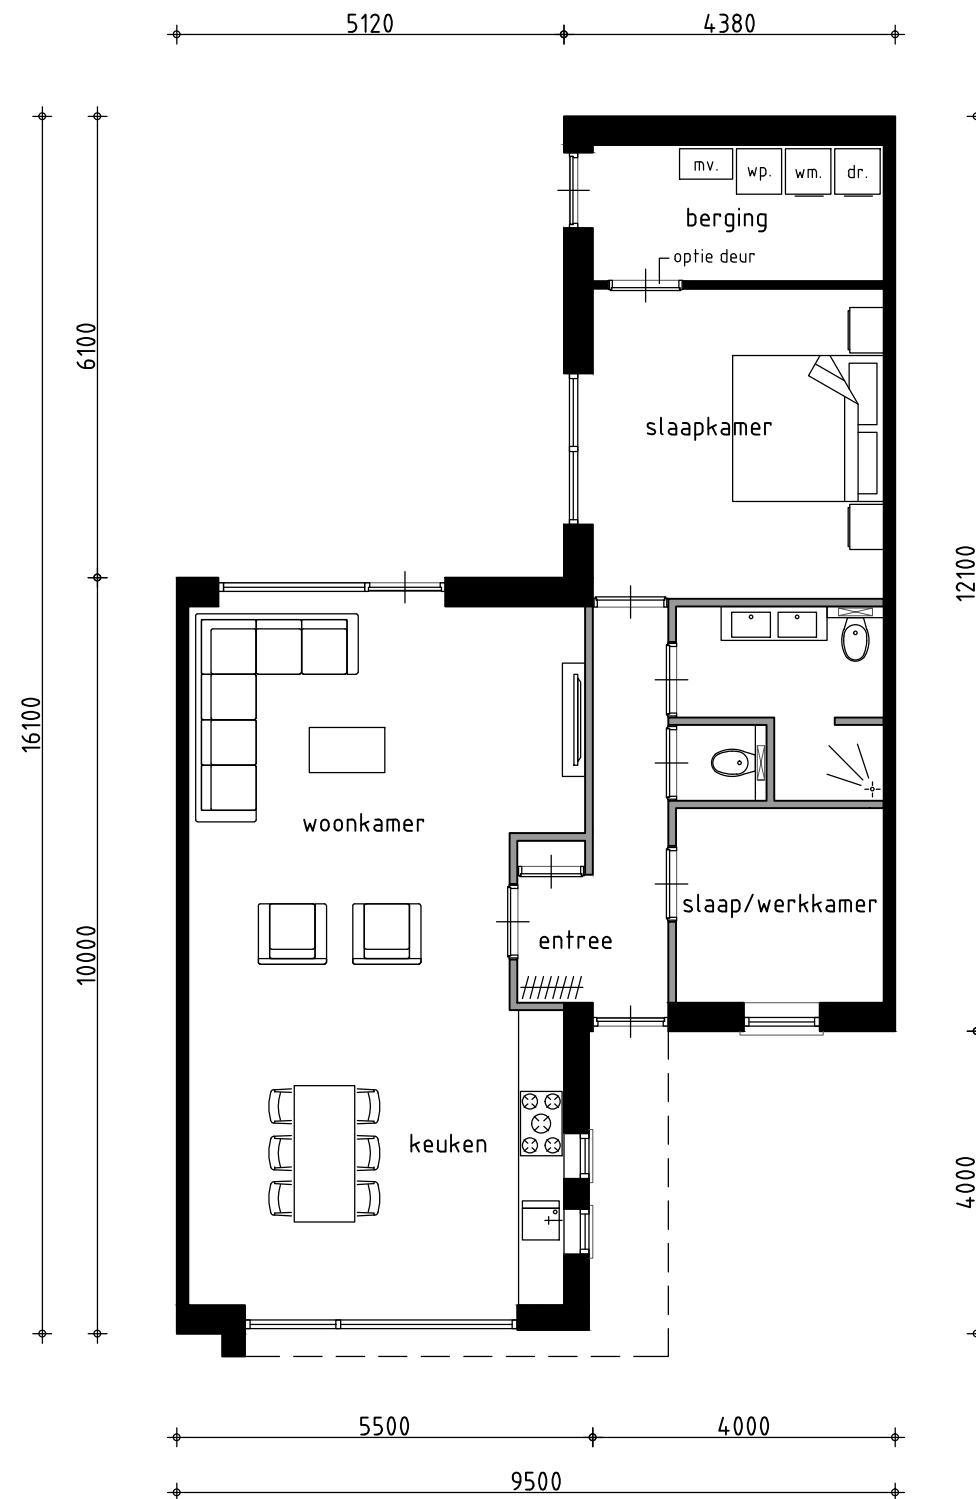


Woning type A

BVO: 105,7 m²
 GBO: 84,2 m²
 GBO berging: 7,0 m²
 Volume: 348,8 m³

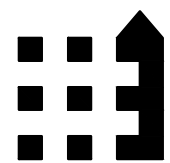


ALGRA & MARECHAL
 ARCHITECTEN B.V.

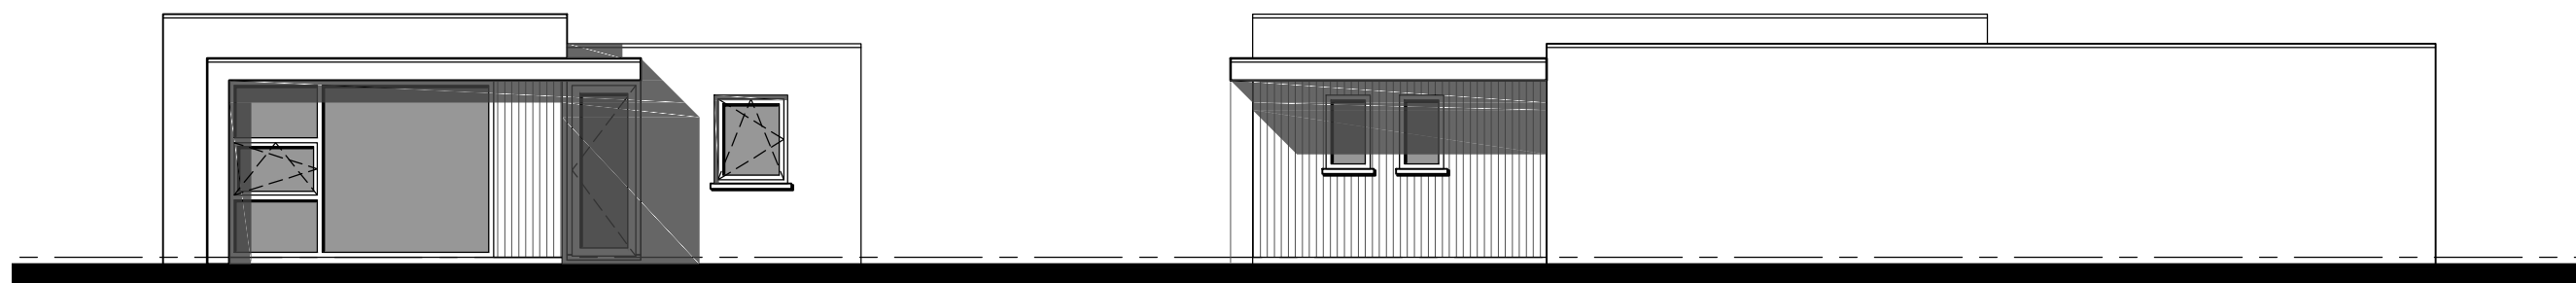


Voorgevel type A


Zijgevel type A

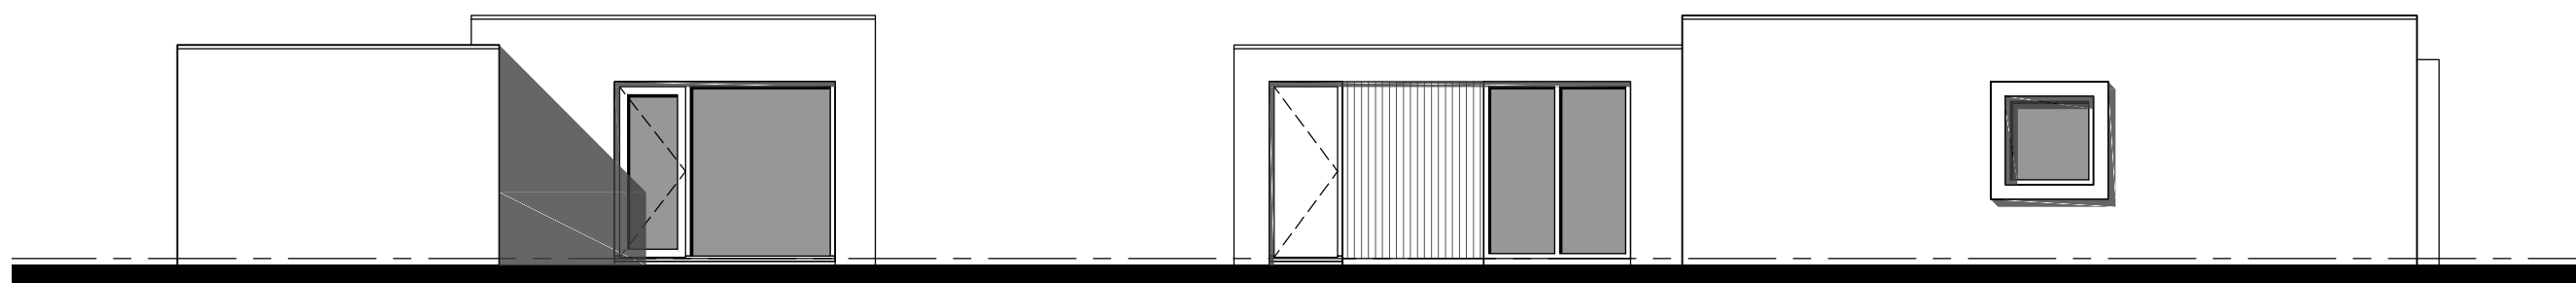

Achtergevel type A


Zijgevel type A

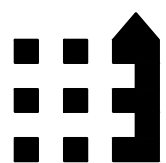

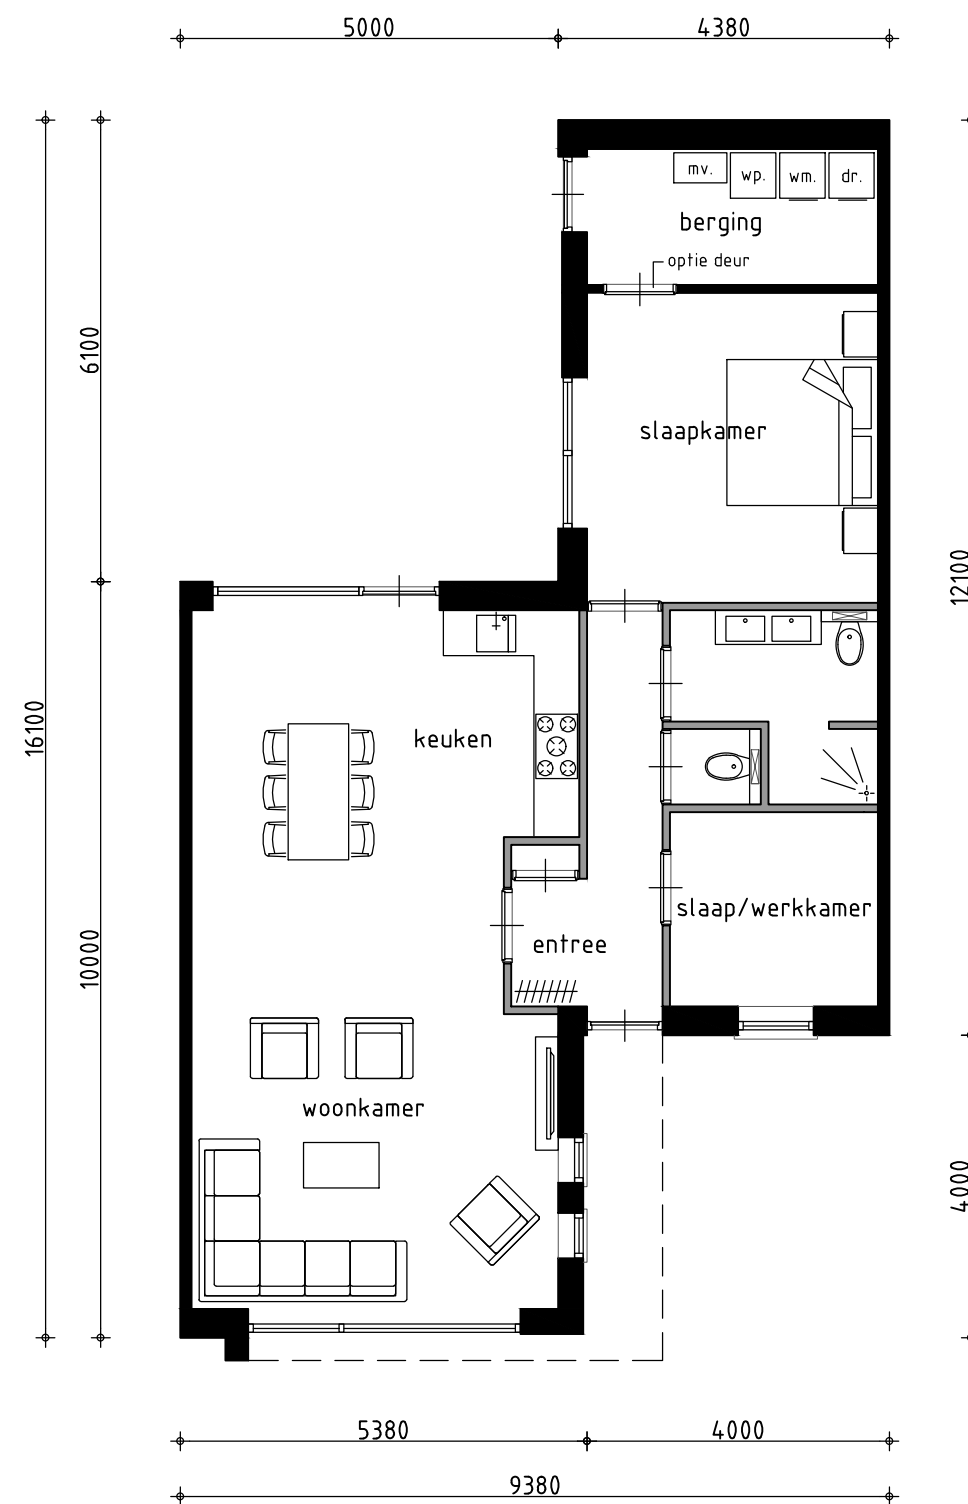


Woning type B

BVO: 104,5 m²
 GBO: 83,1 m²
 GBO berging: 7,0 m²
 Volume: 344,9 m³

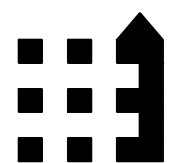


ALGRA & MARECHAL
 ARCHITECTEN B.V.

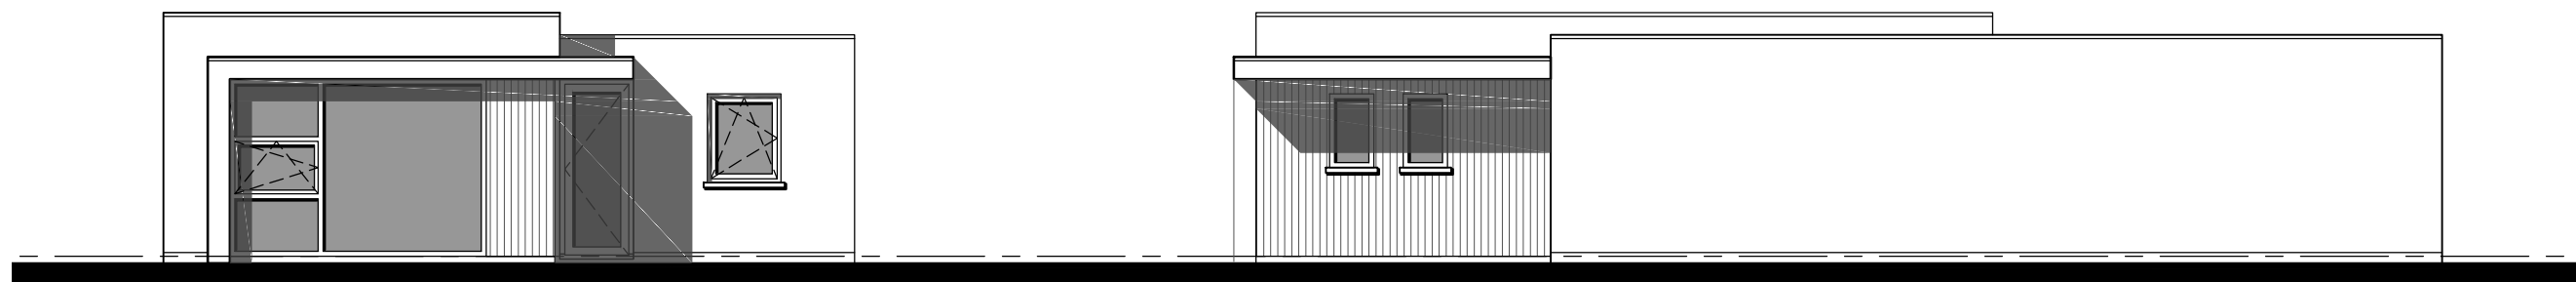


Voorgevel type B


Rechter zijgevel type B

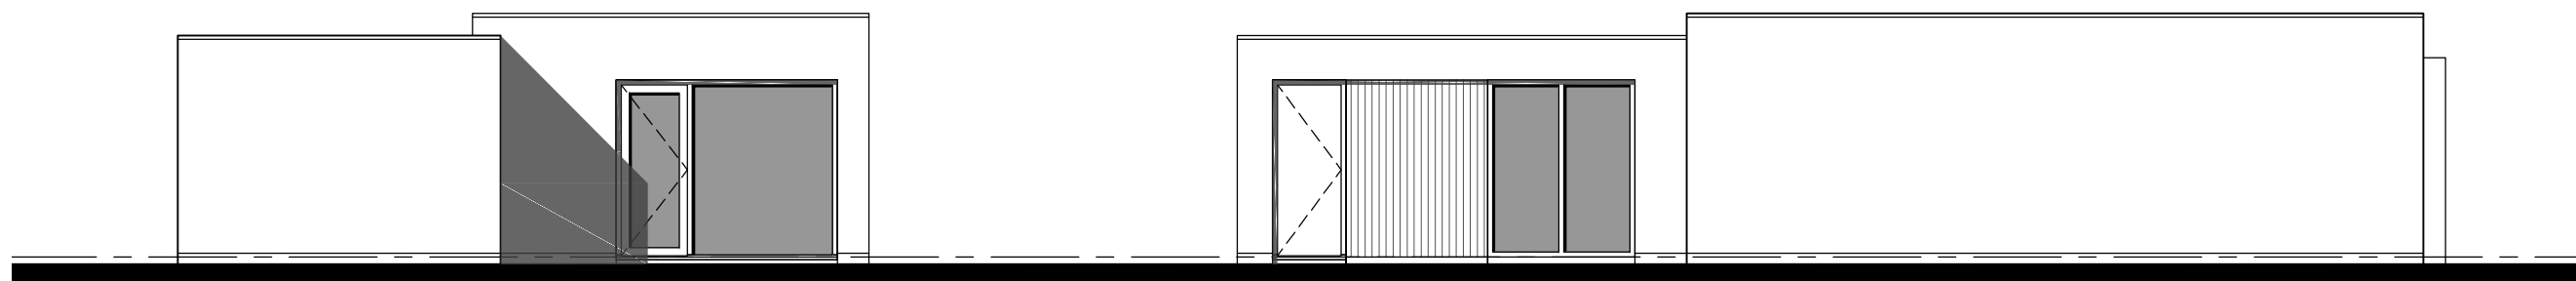

Achtergevel type B


Linker zijgevel type B

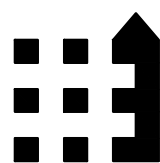

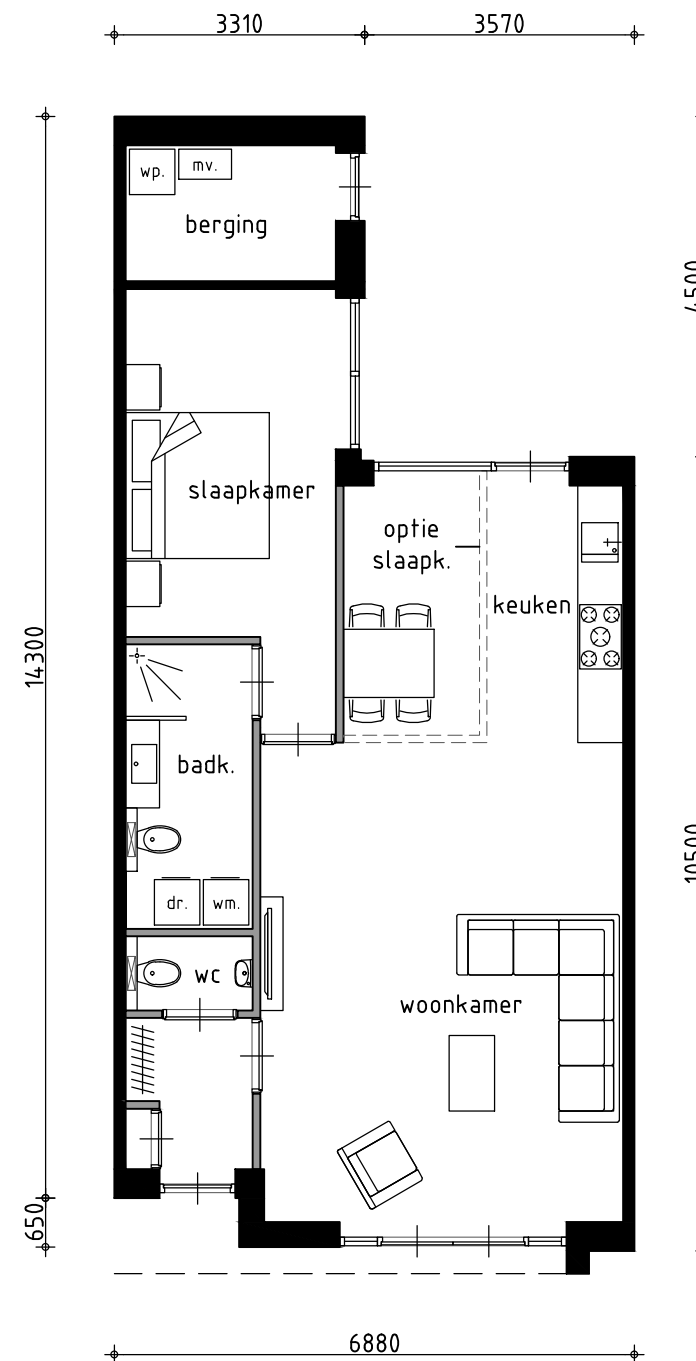


Woning type C

BVO: 86,0 m²
 GBO: 70,0 m²
 GBO berging: 5,0 m²
 Volume: 287,4 m³

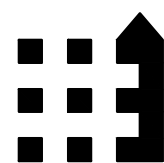


ALGRA & MARECHAL
 ARCHITECTEN B.V.

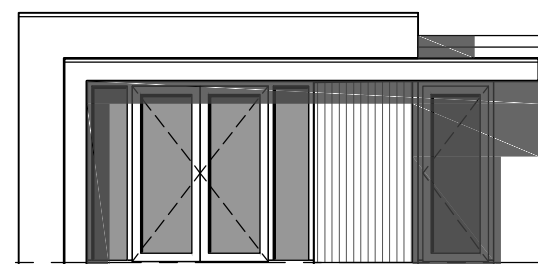


Voorgevel type C




Rechter zijgevel type C


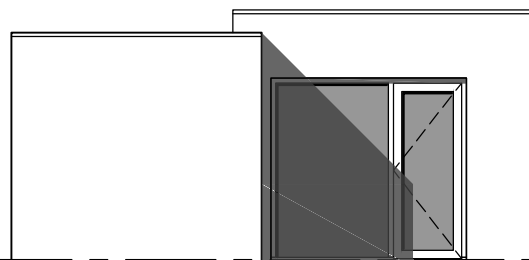


Achtergevel type C

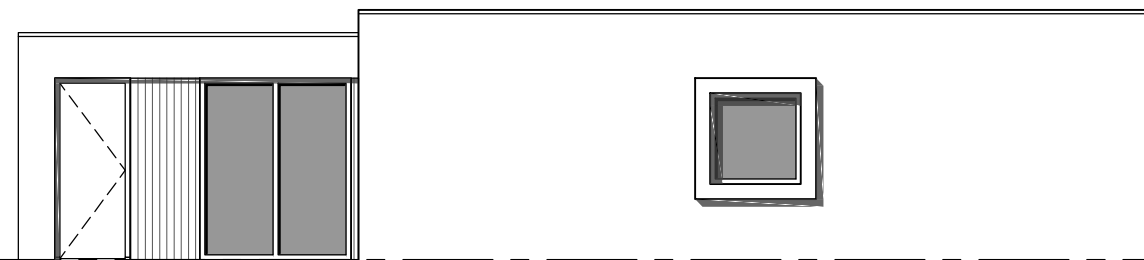


Linker zijgevel type C

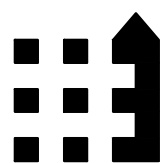

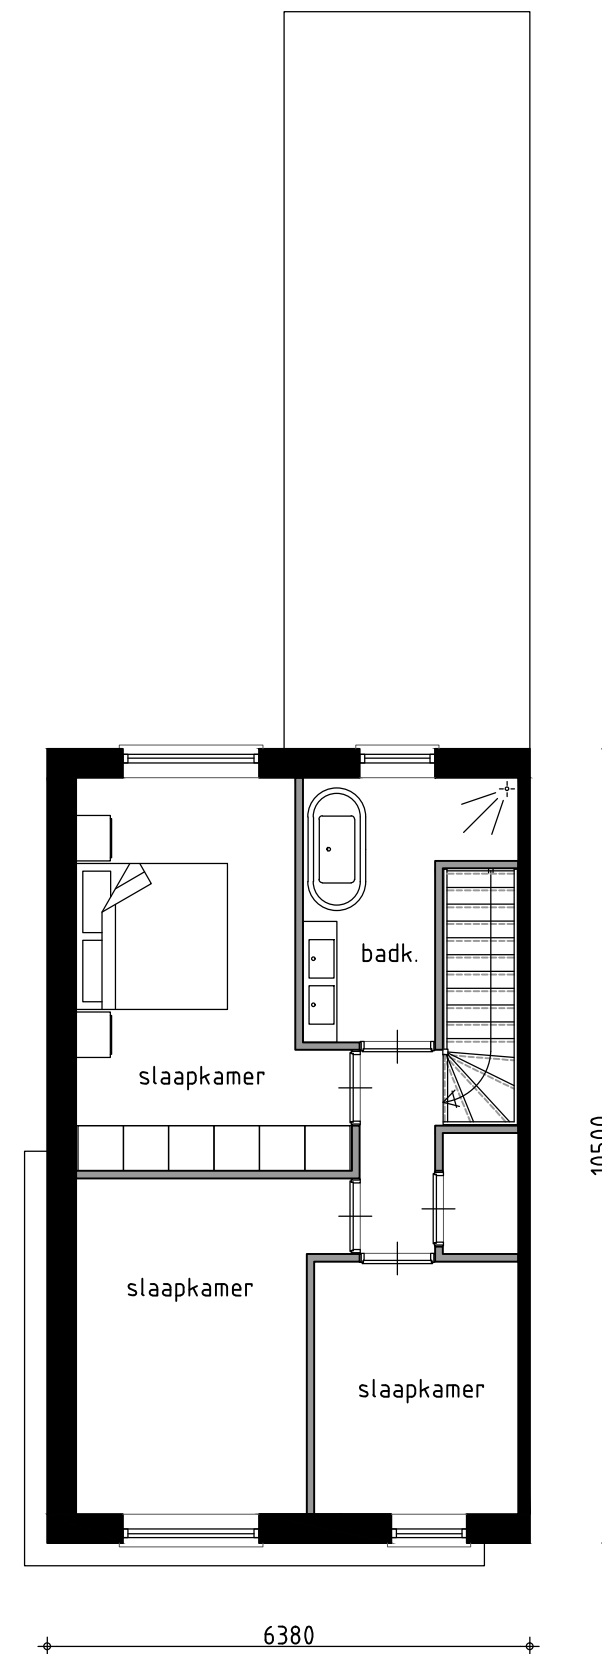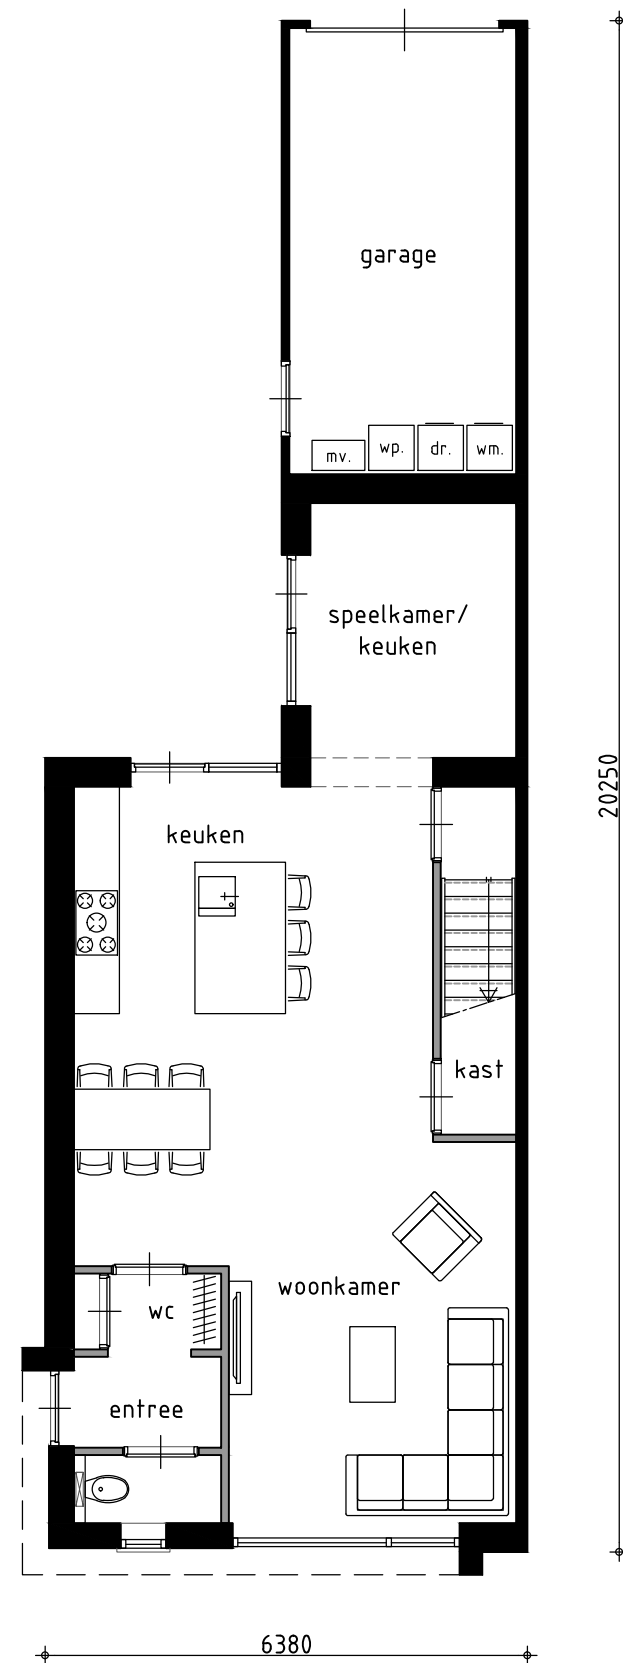


Woning type D

BVO: 165,4 m²
 GBO: 124,1 m²
 GBO garage: 17,7 m²
 Volume: 525,8 m³

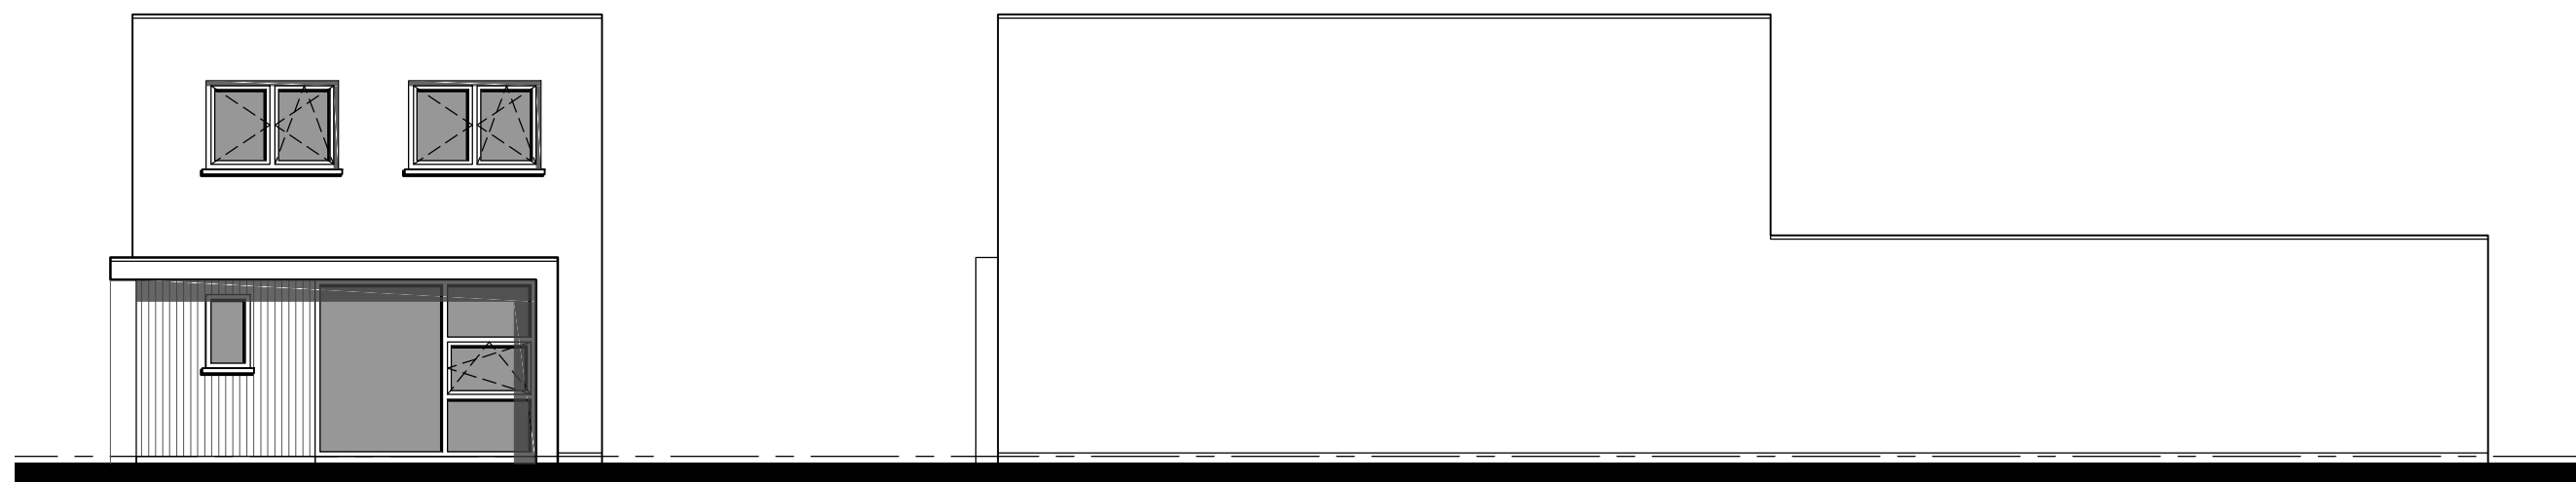


Voorgevel type D



Rechter zijgevel type D

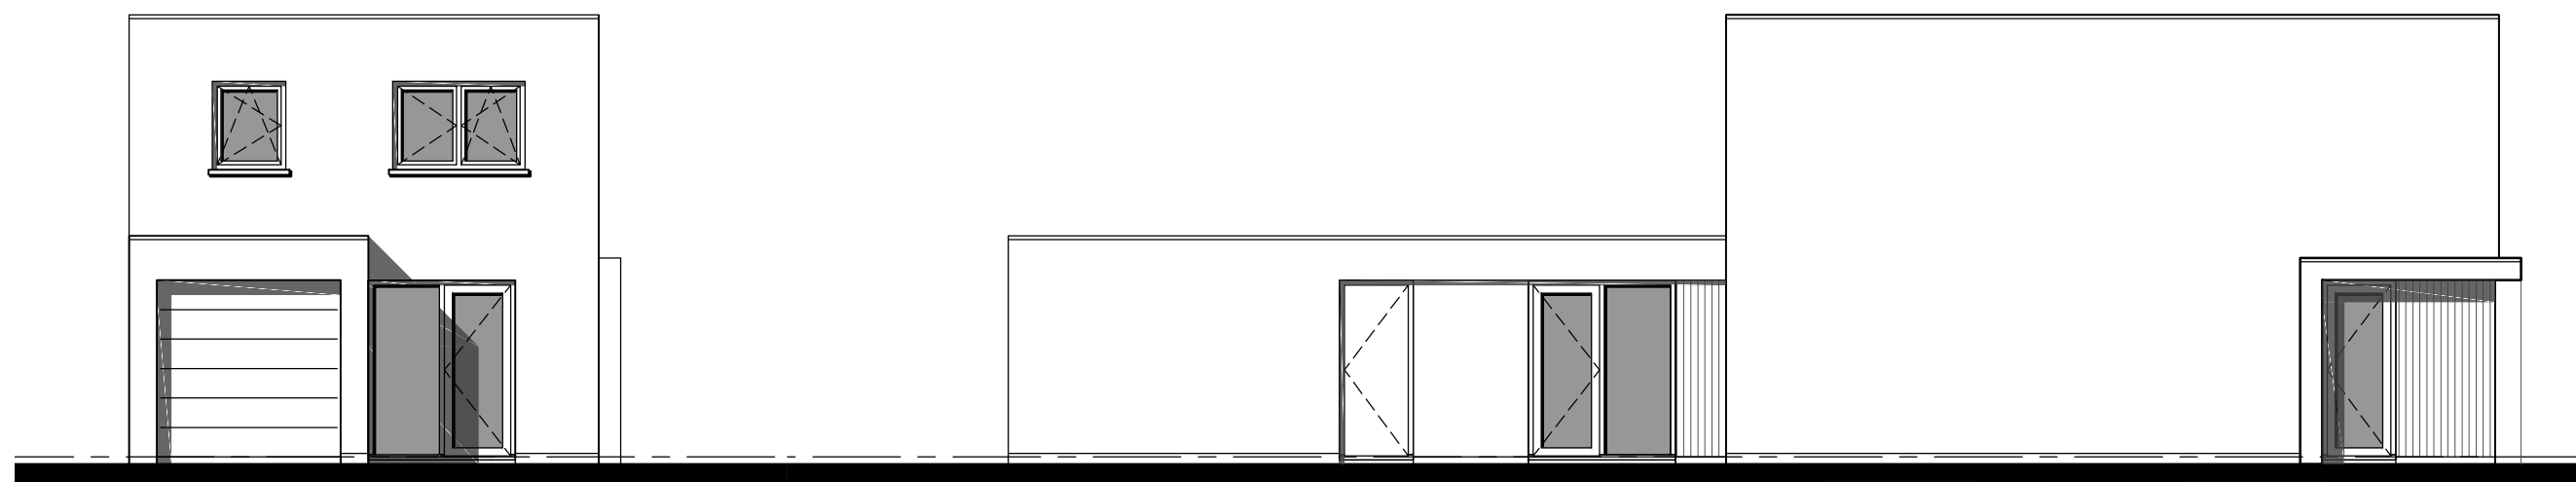

Achtergevel type D


Linker zijgevel type D

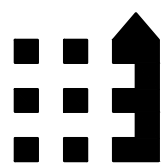

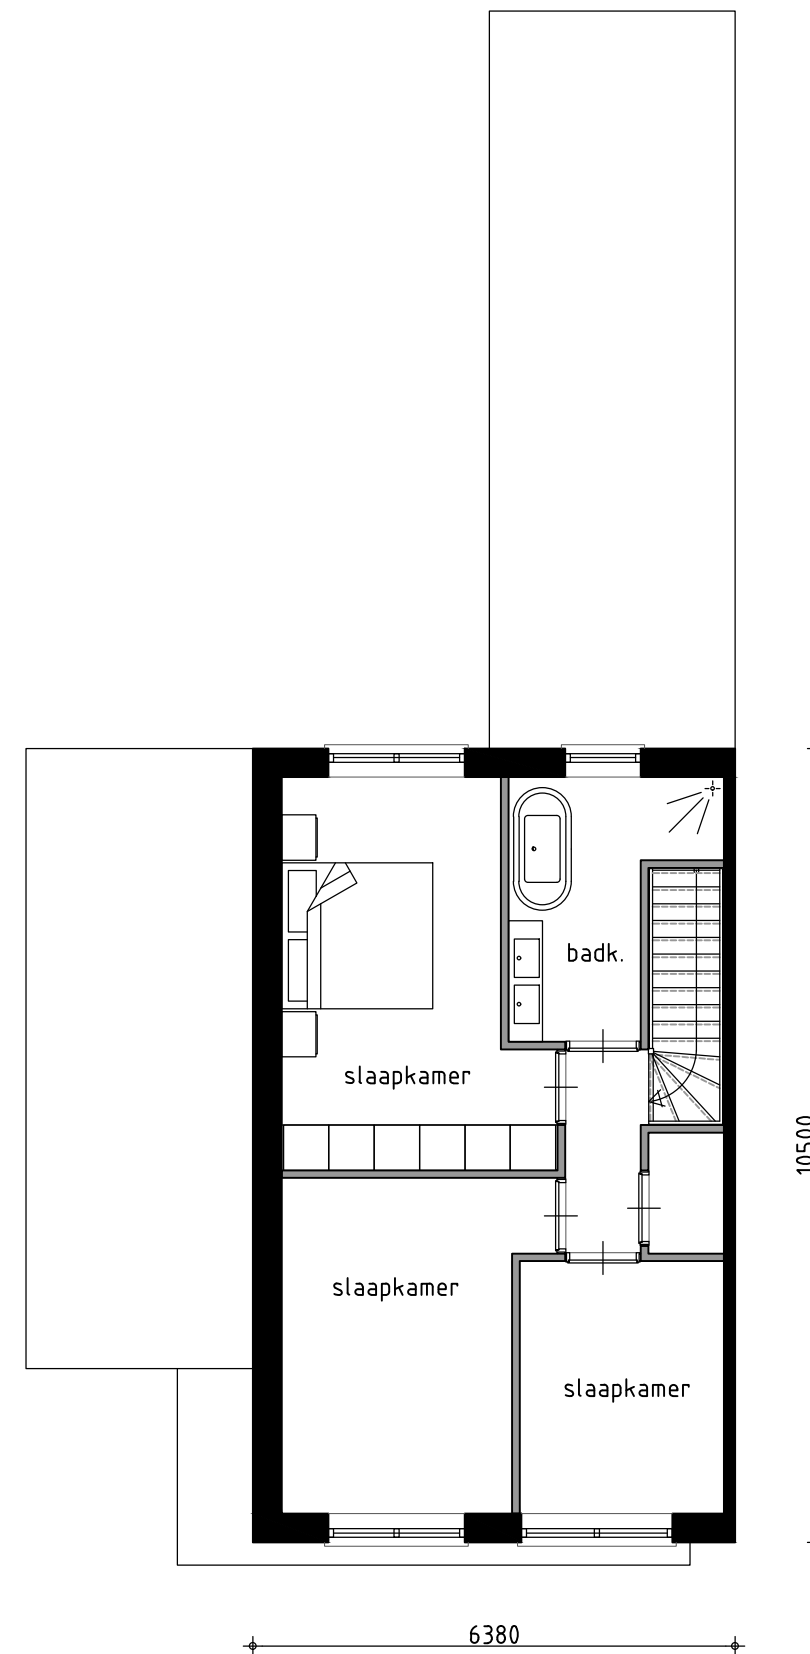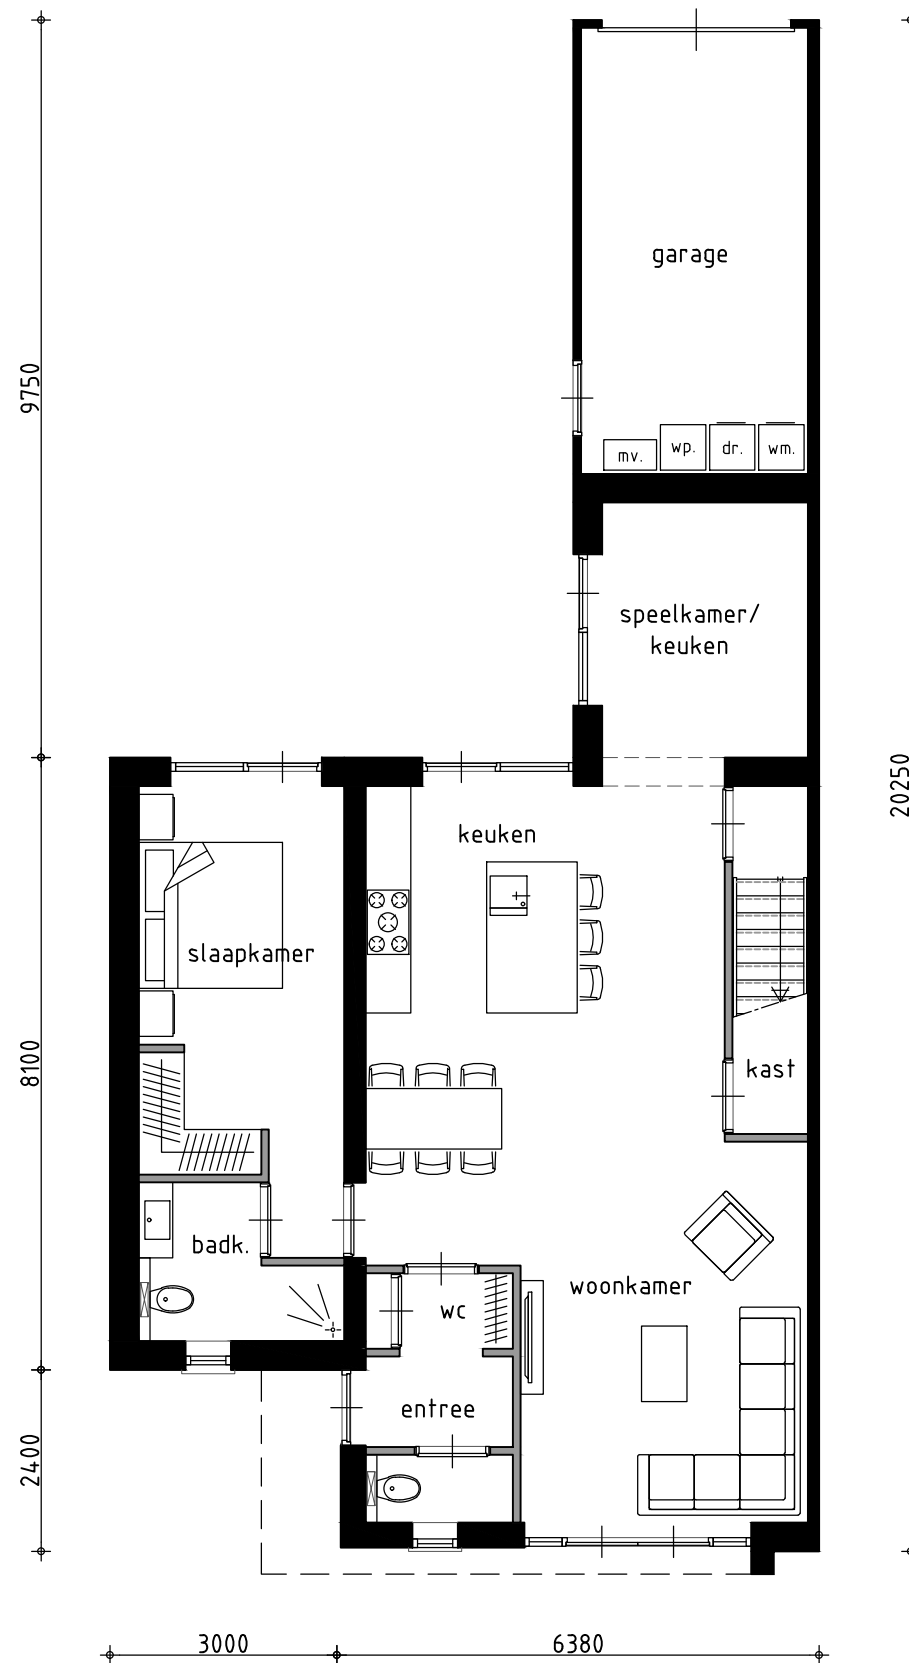


Woning type D optie

BVO: 189,6 m²
 GBO: 144,1 m²
 GBO garage: 17,7 m²
 Volume: 605,7 m³

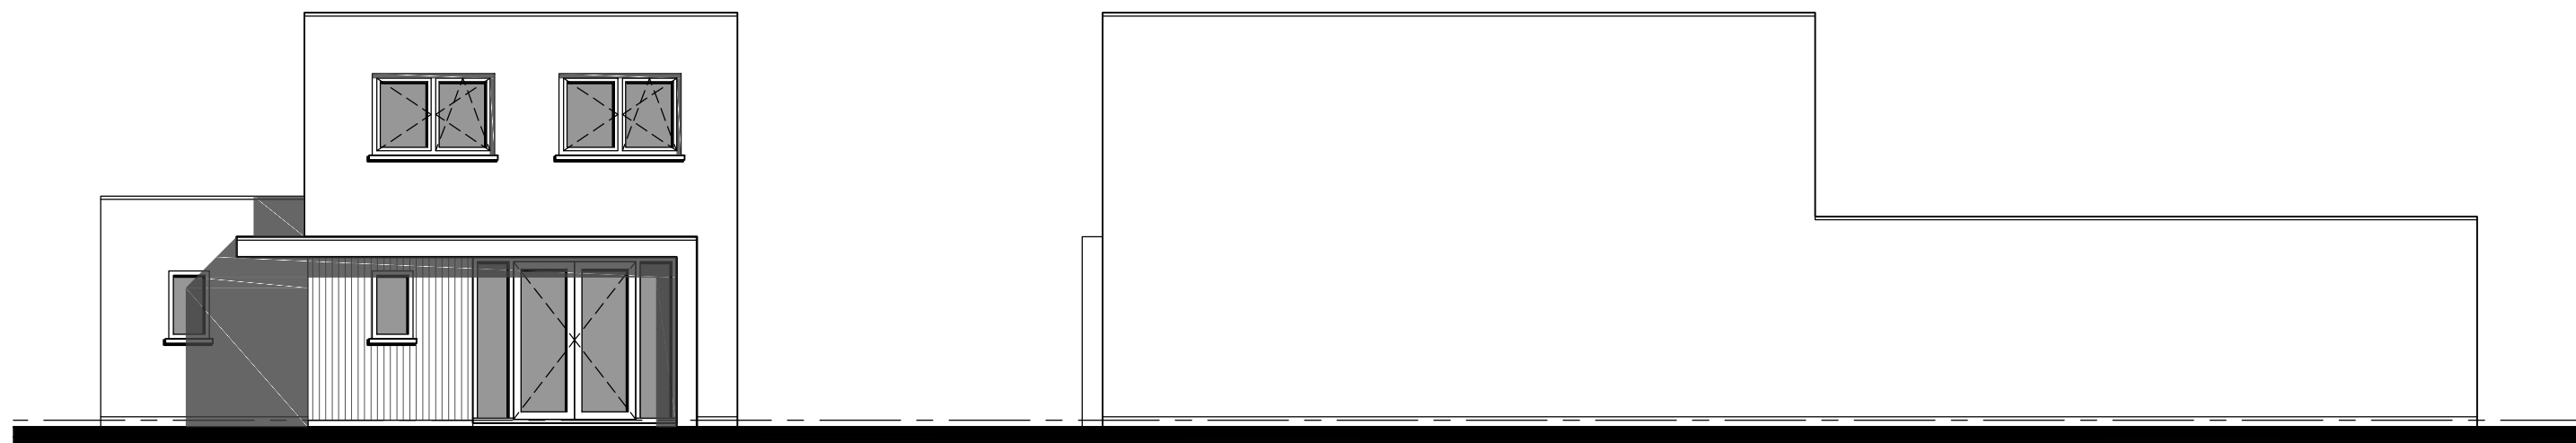


Voorgevel type D optie



Rechter zijgevel type D optie

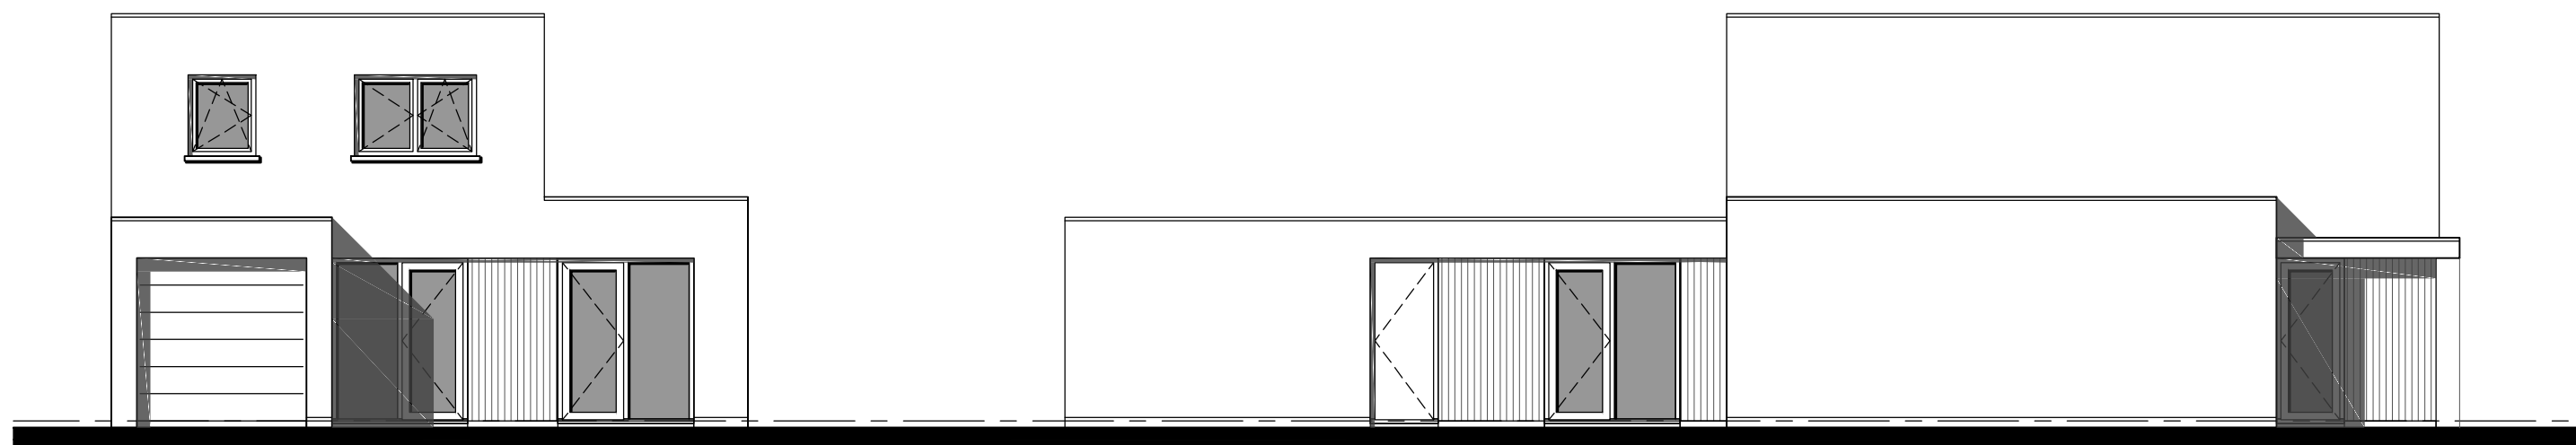

Achtergevel type D optie


Linker zijgevel type D optie

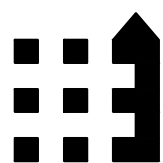

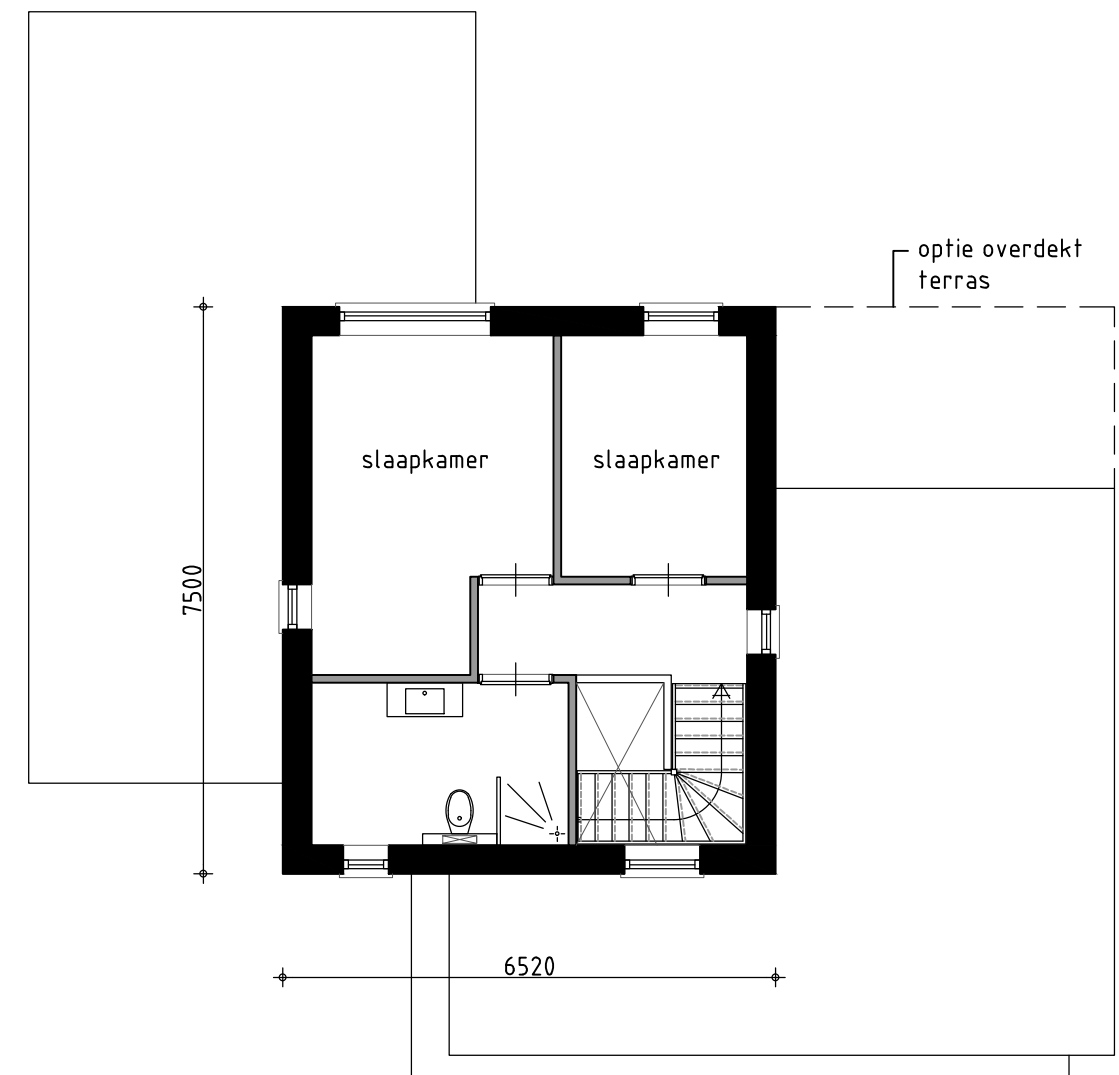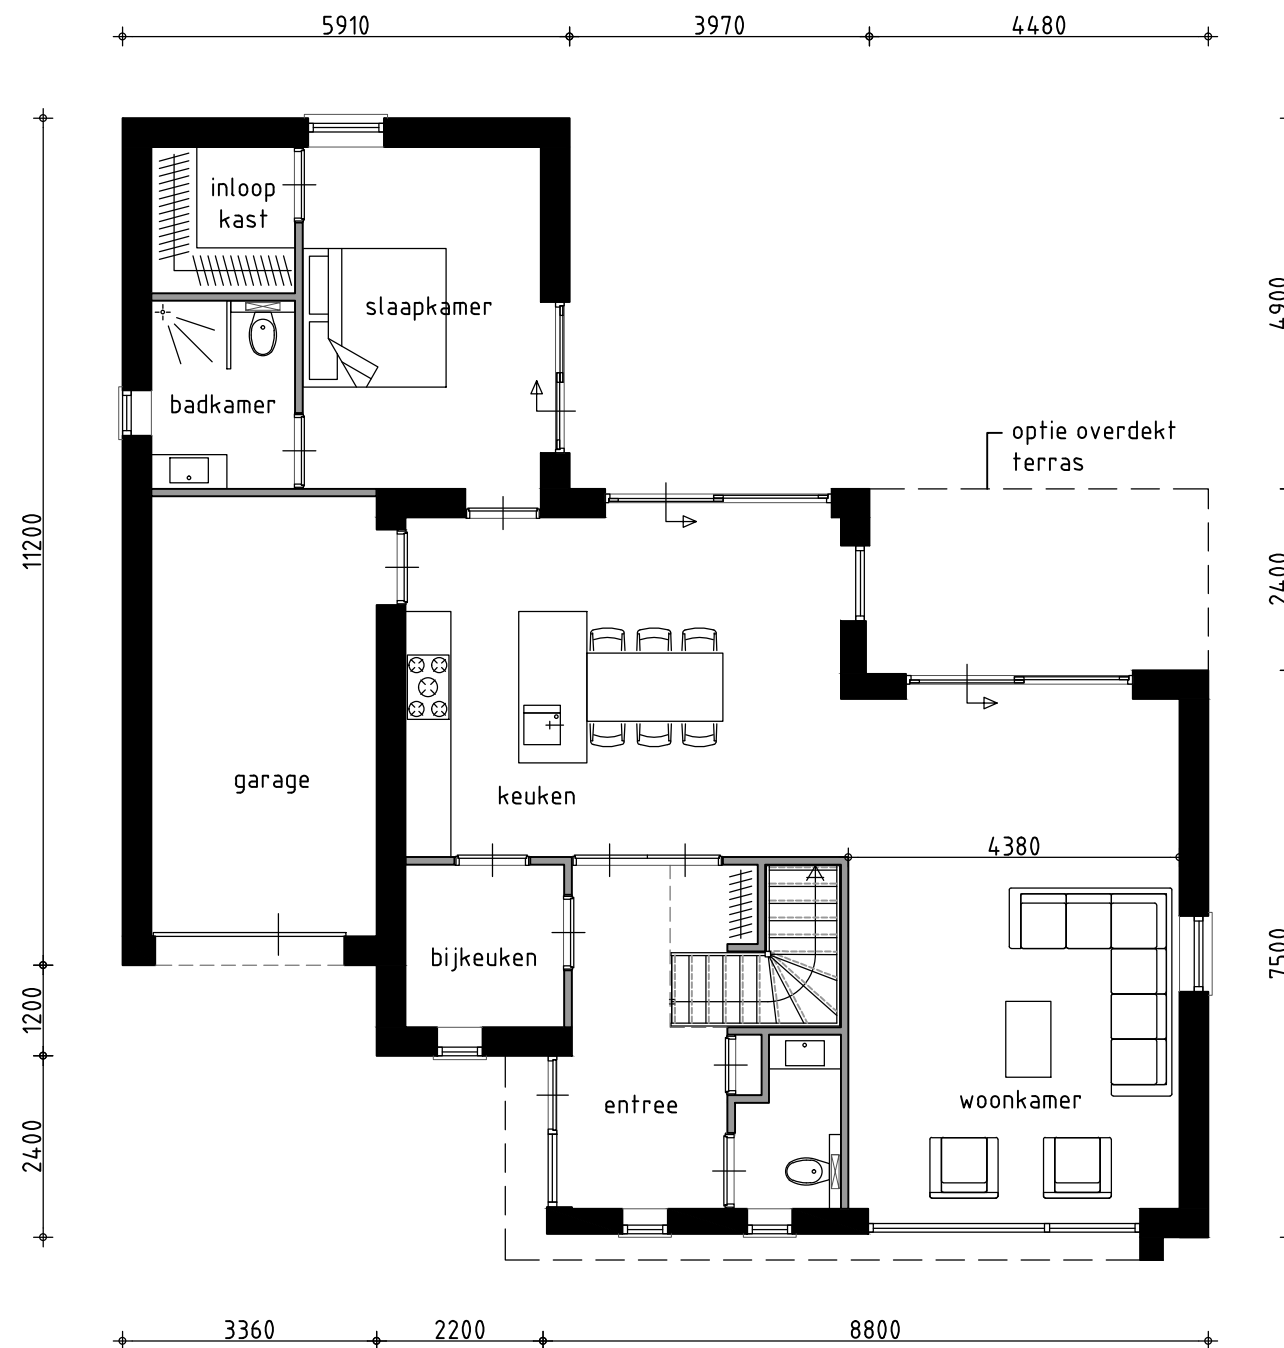


Woning type E


BVD: 191,9 m²
 GBO: 140,3 m²
 GBO garage: 17,3 m²
 Volume: 618,6 m³

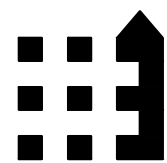

ALGRA & MARECHAL
 ARCHITECTEN B.V.

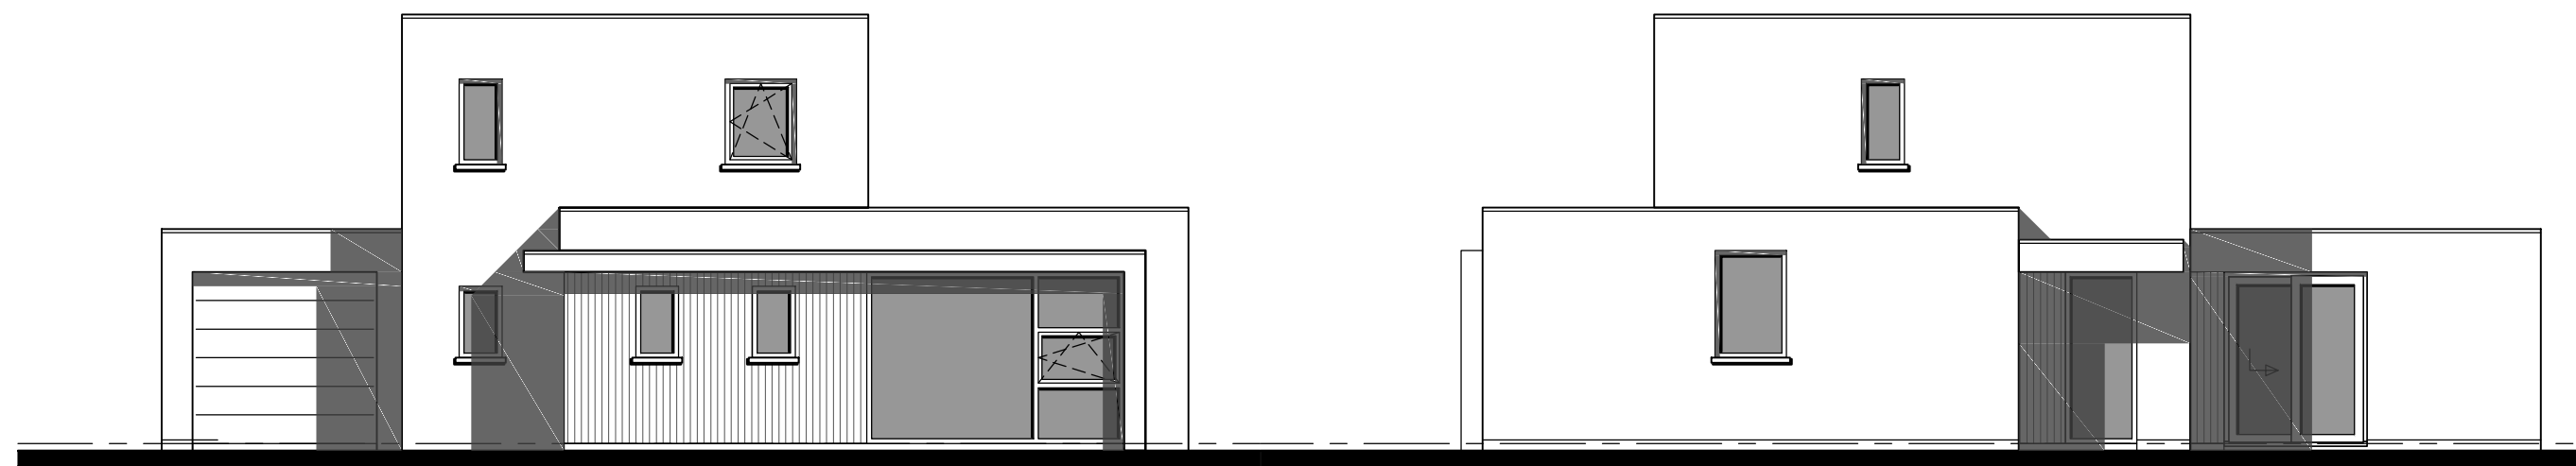


Voorgevel type E

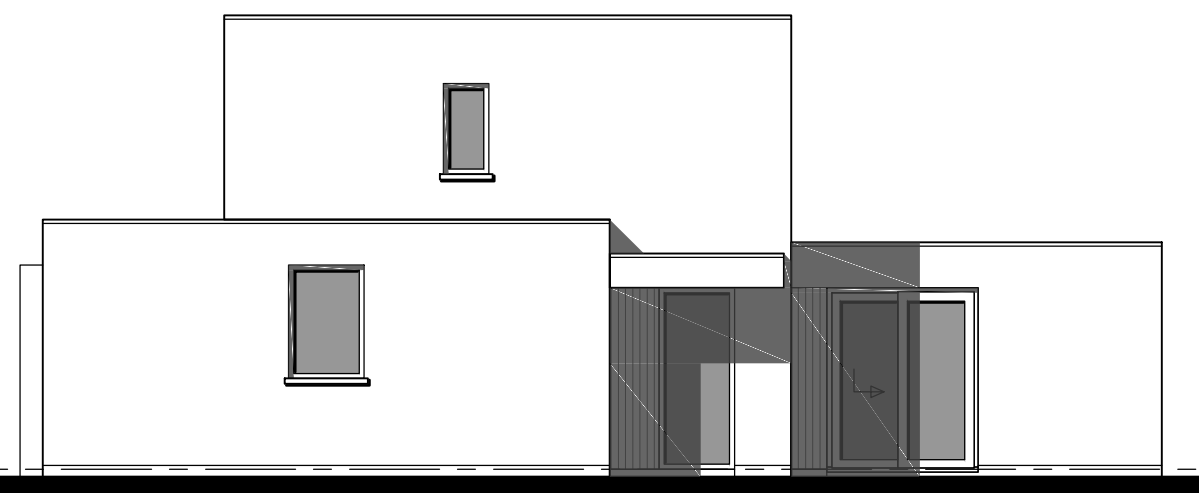

Rechter zijgevel type E



Achtergevel type E

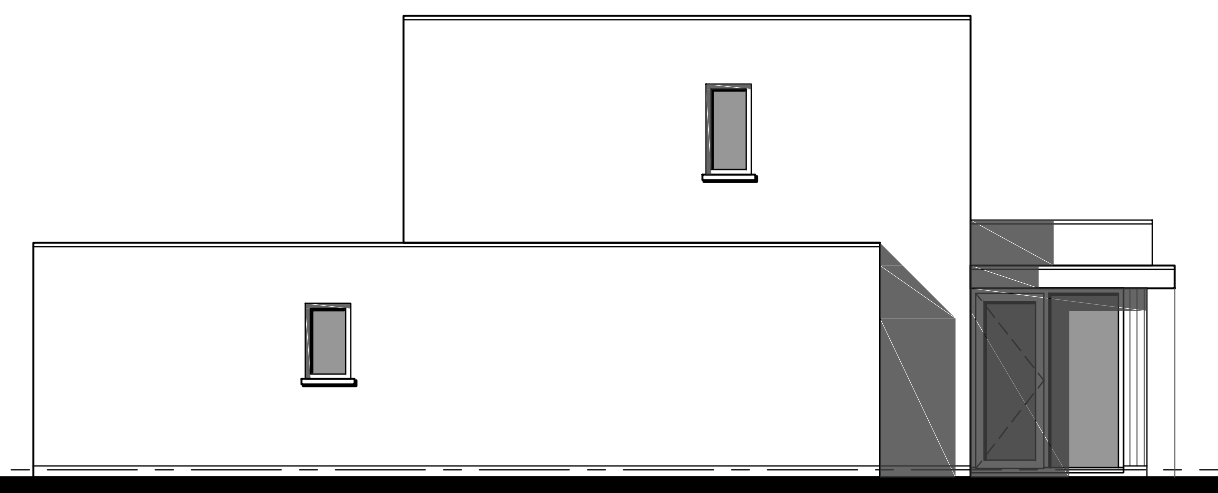

Linker zijgevel type E

