




voorgevel

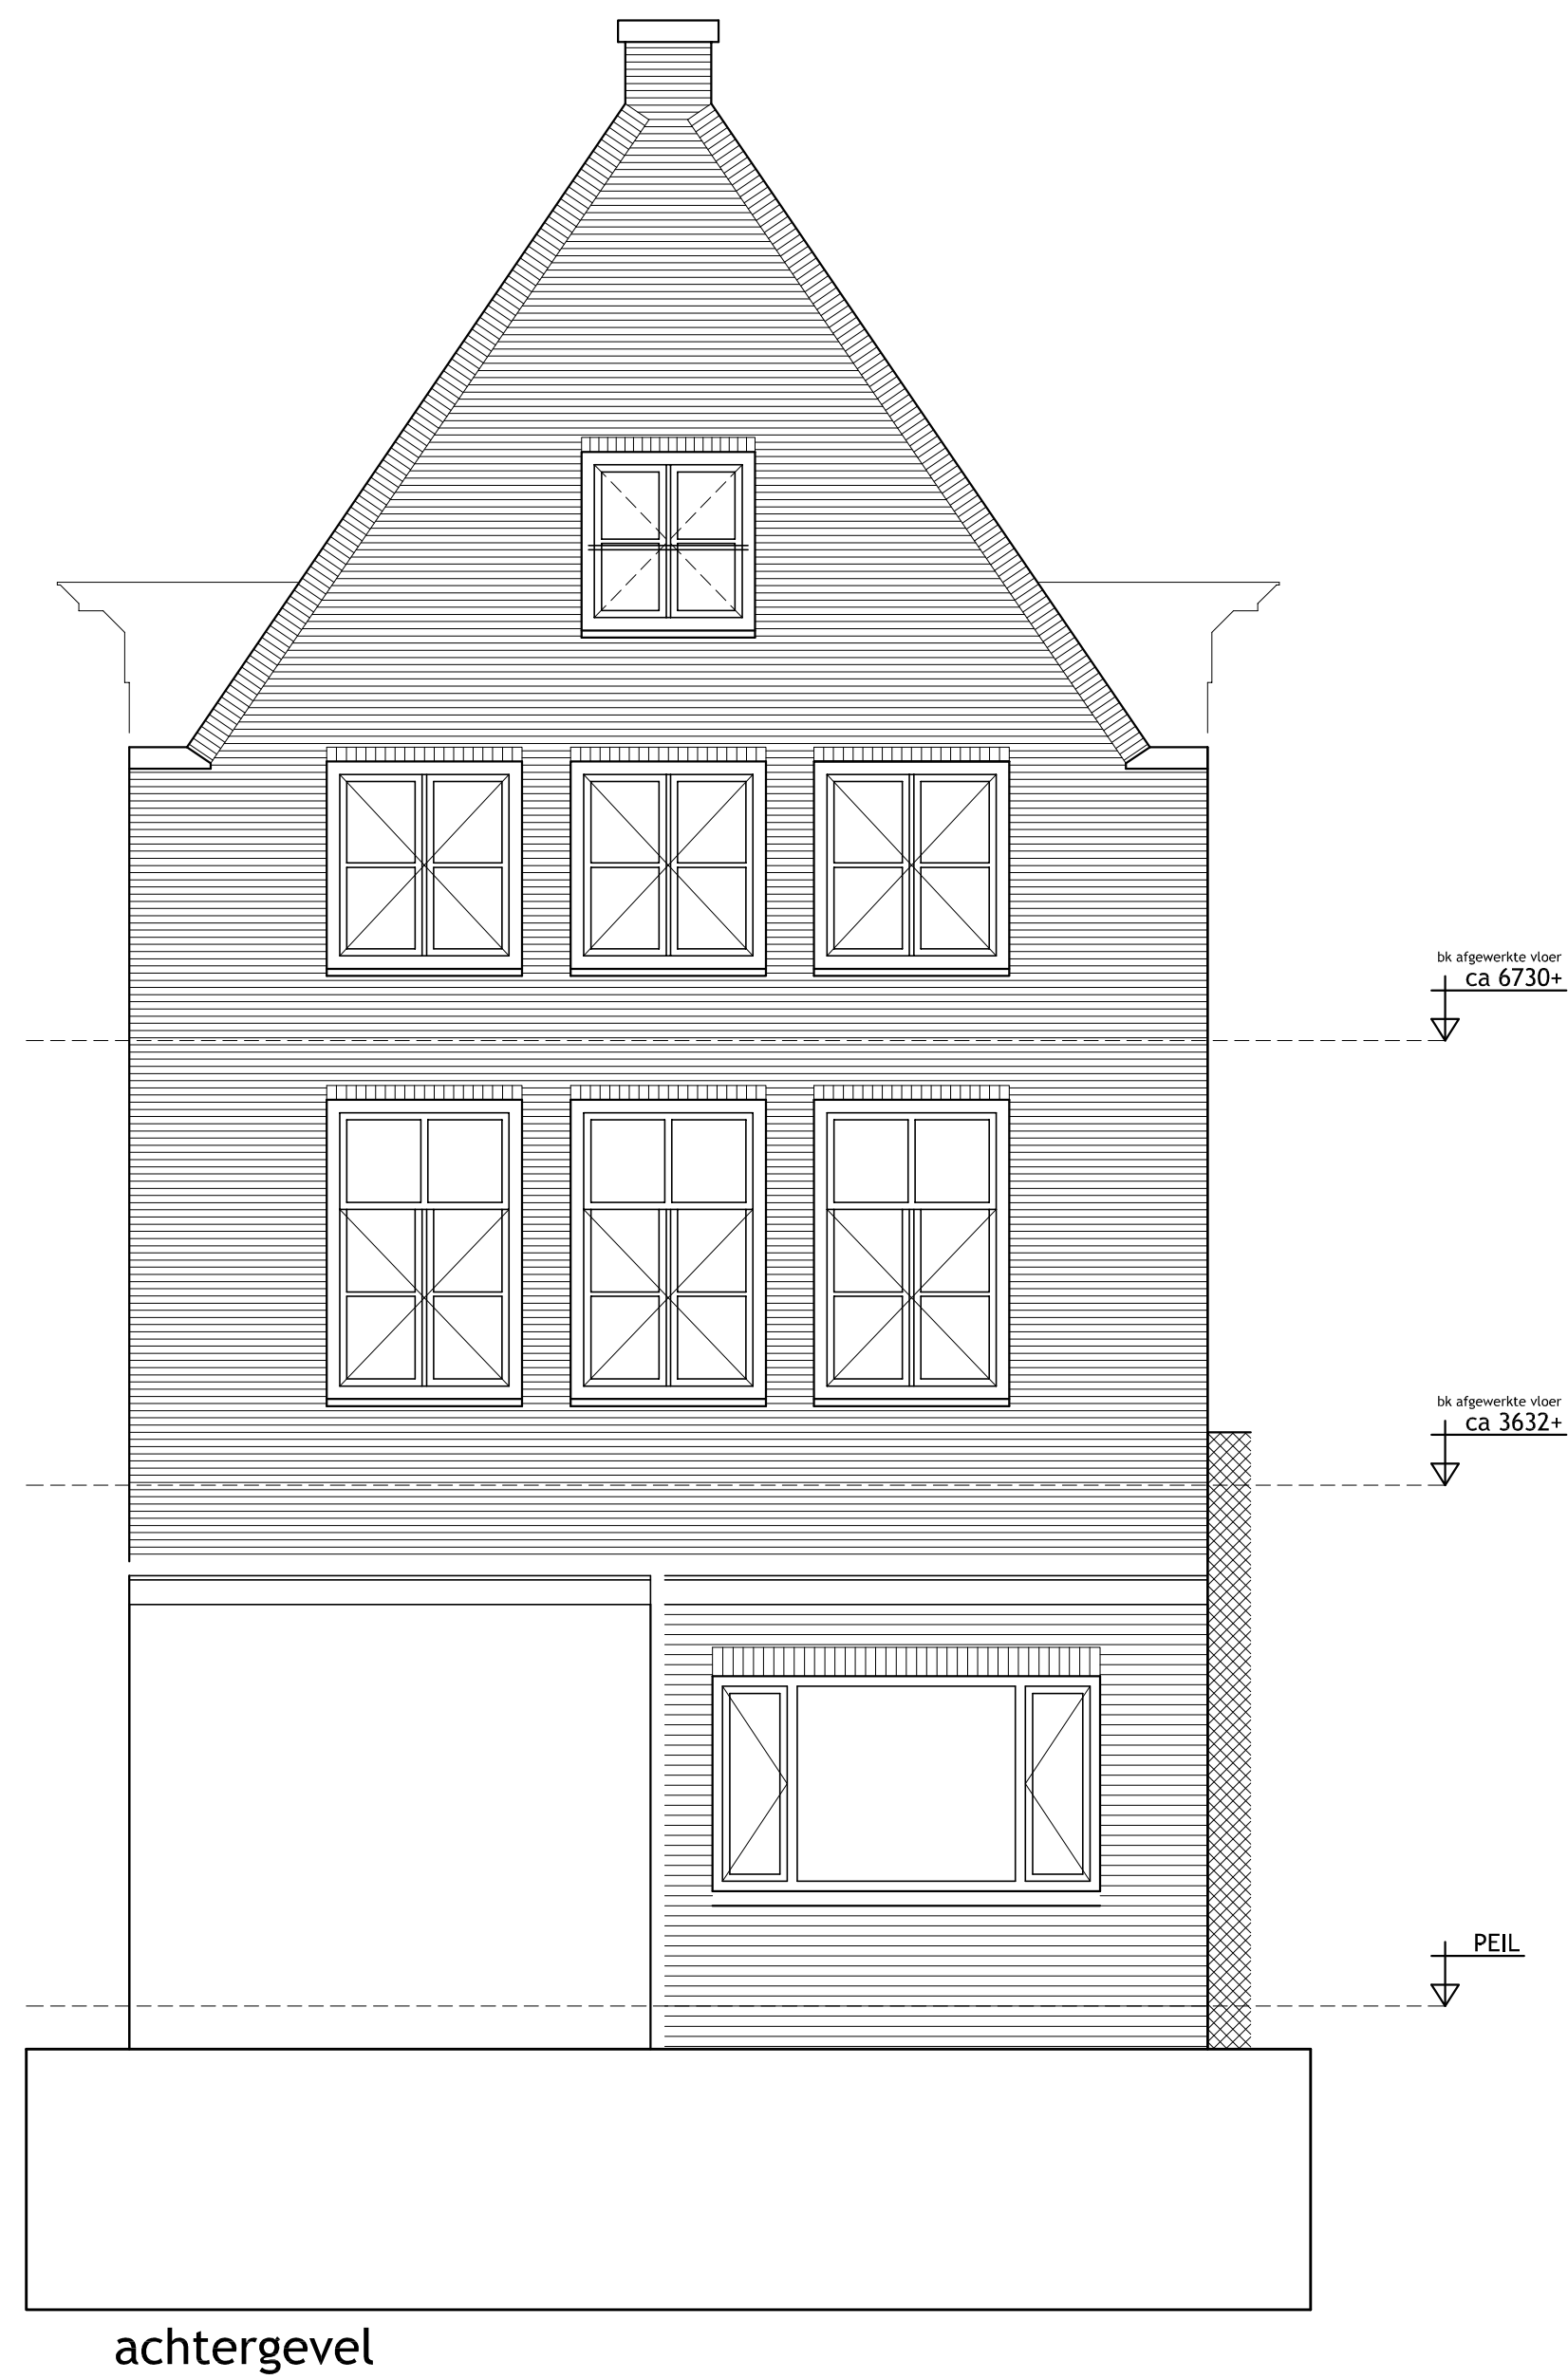

achtergevel


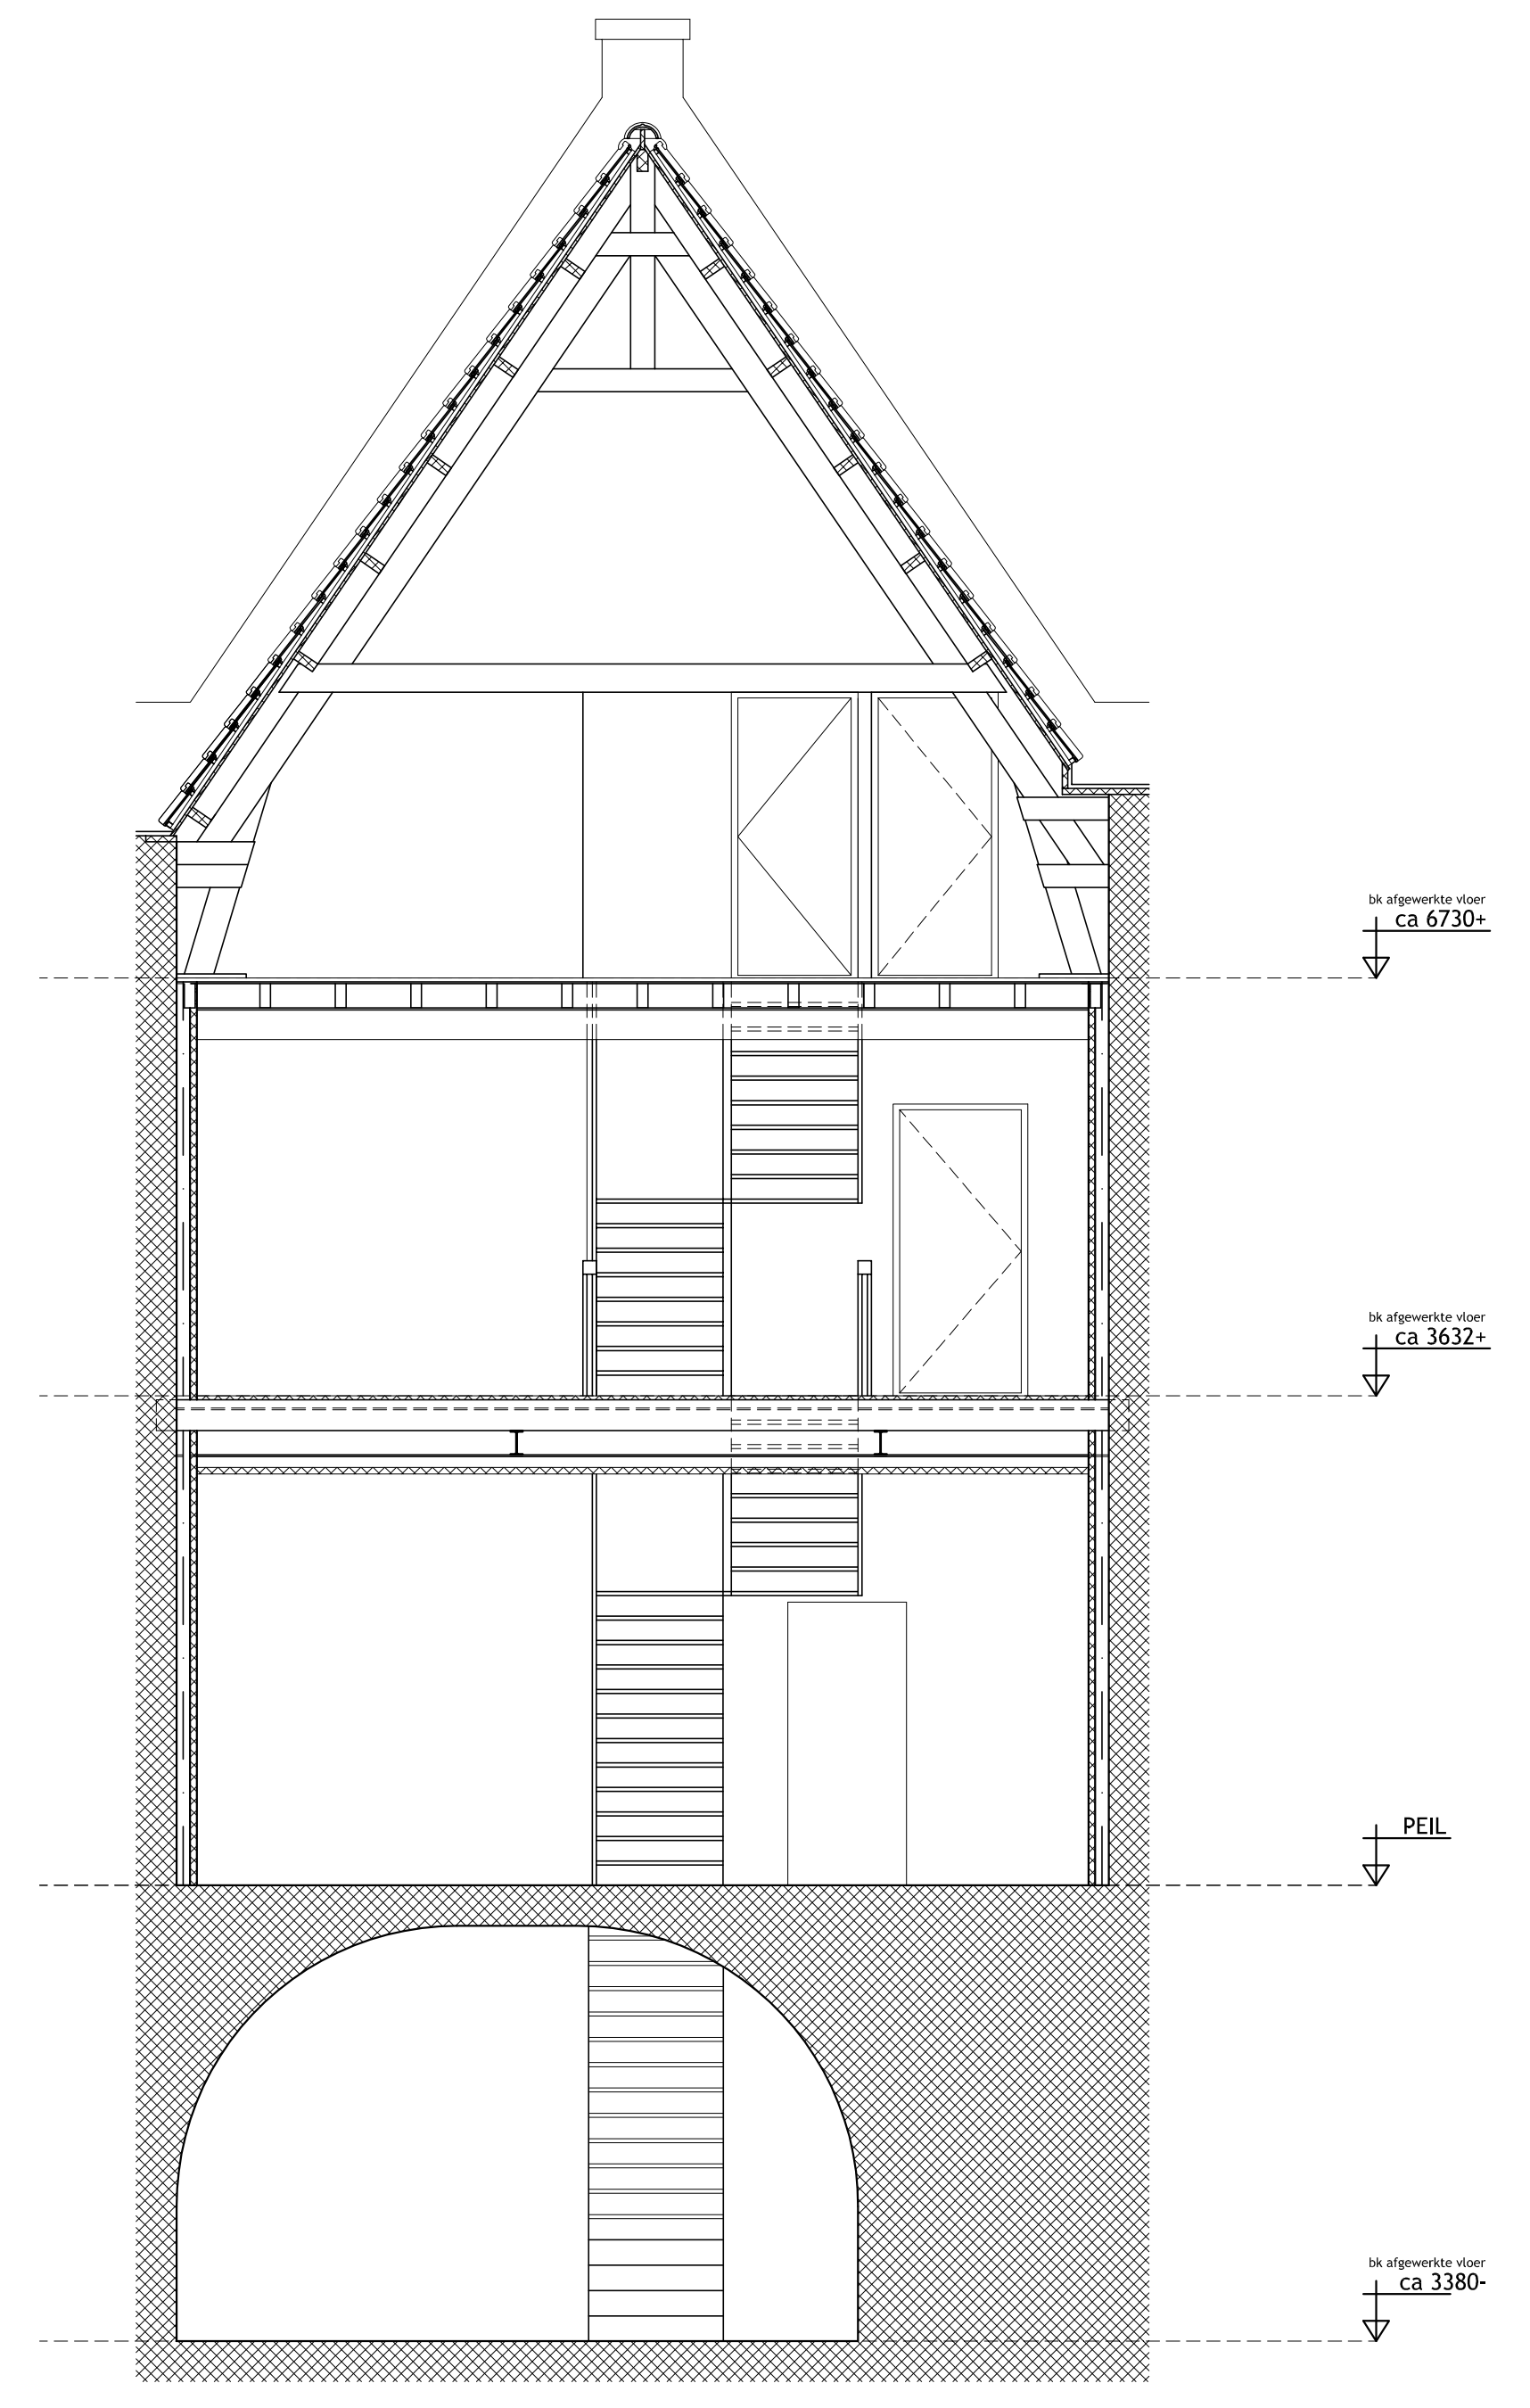


doorsnede B-B

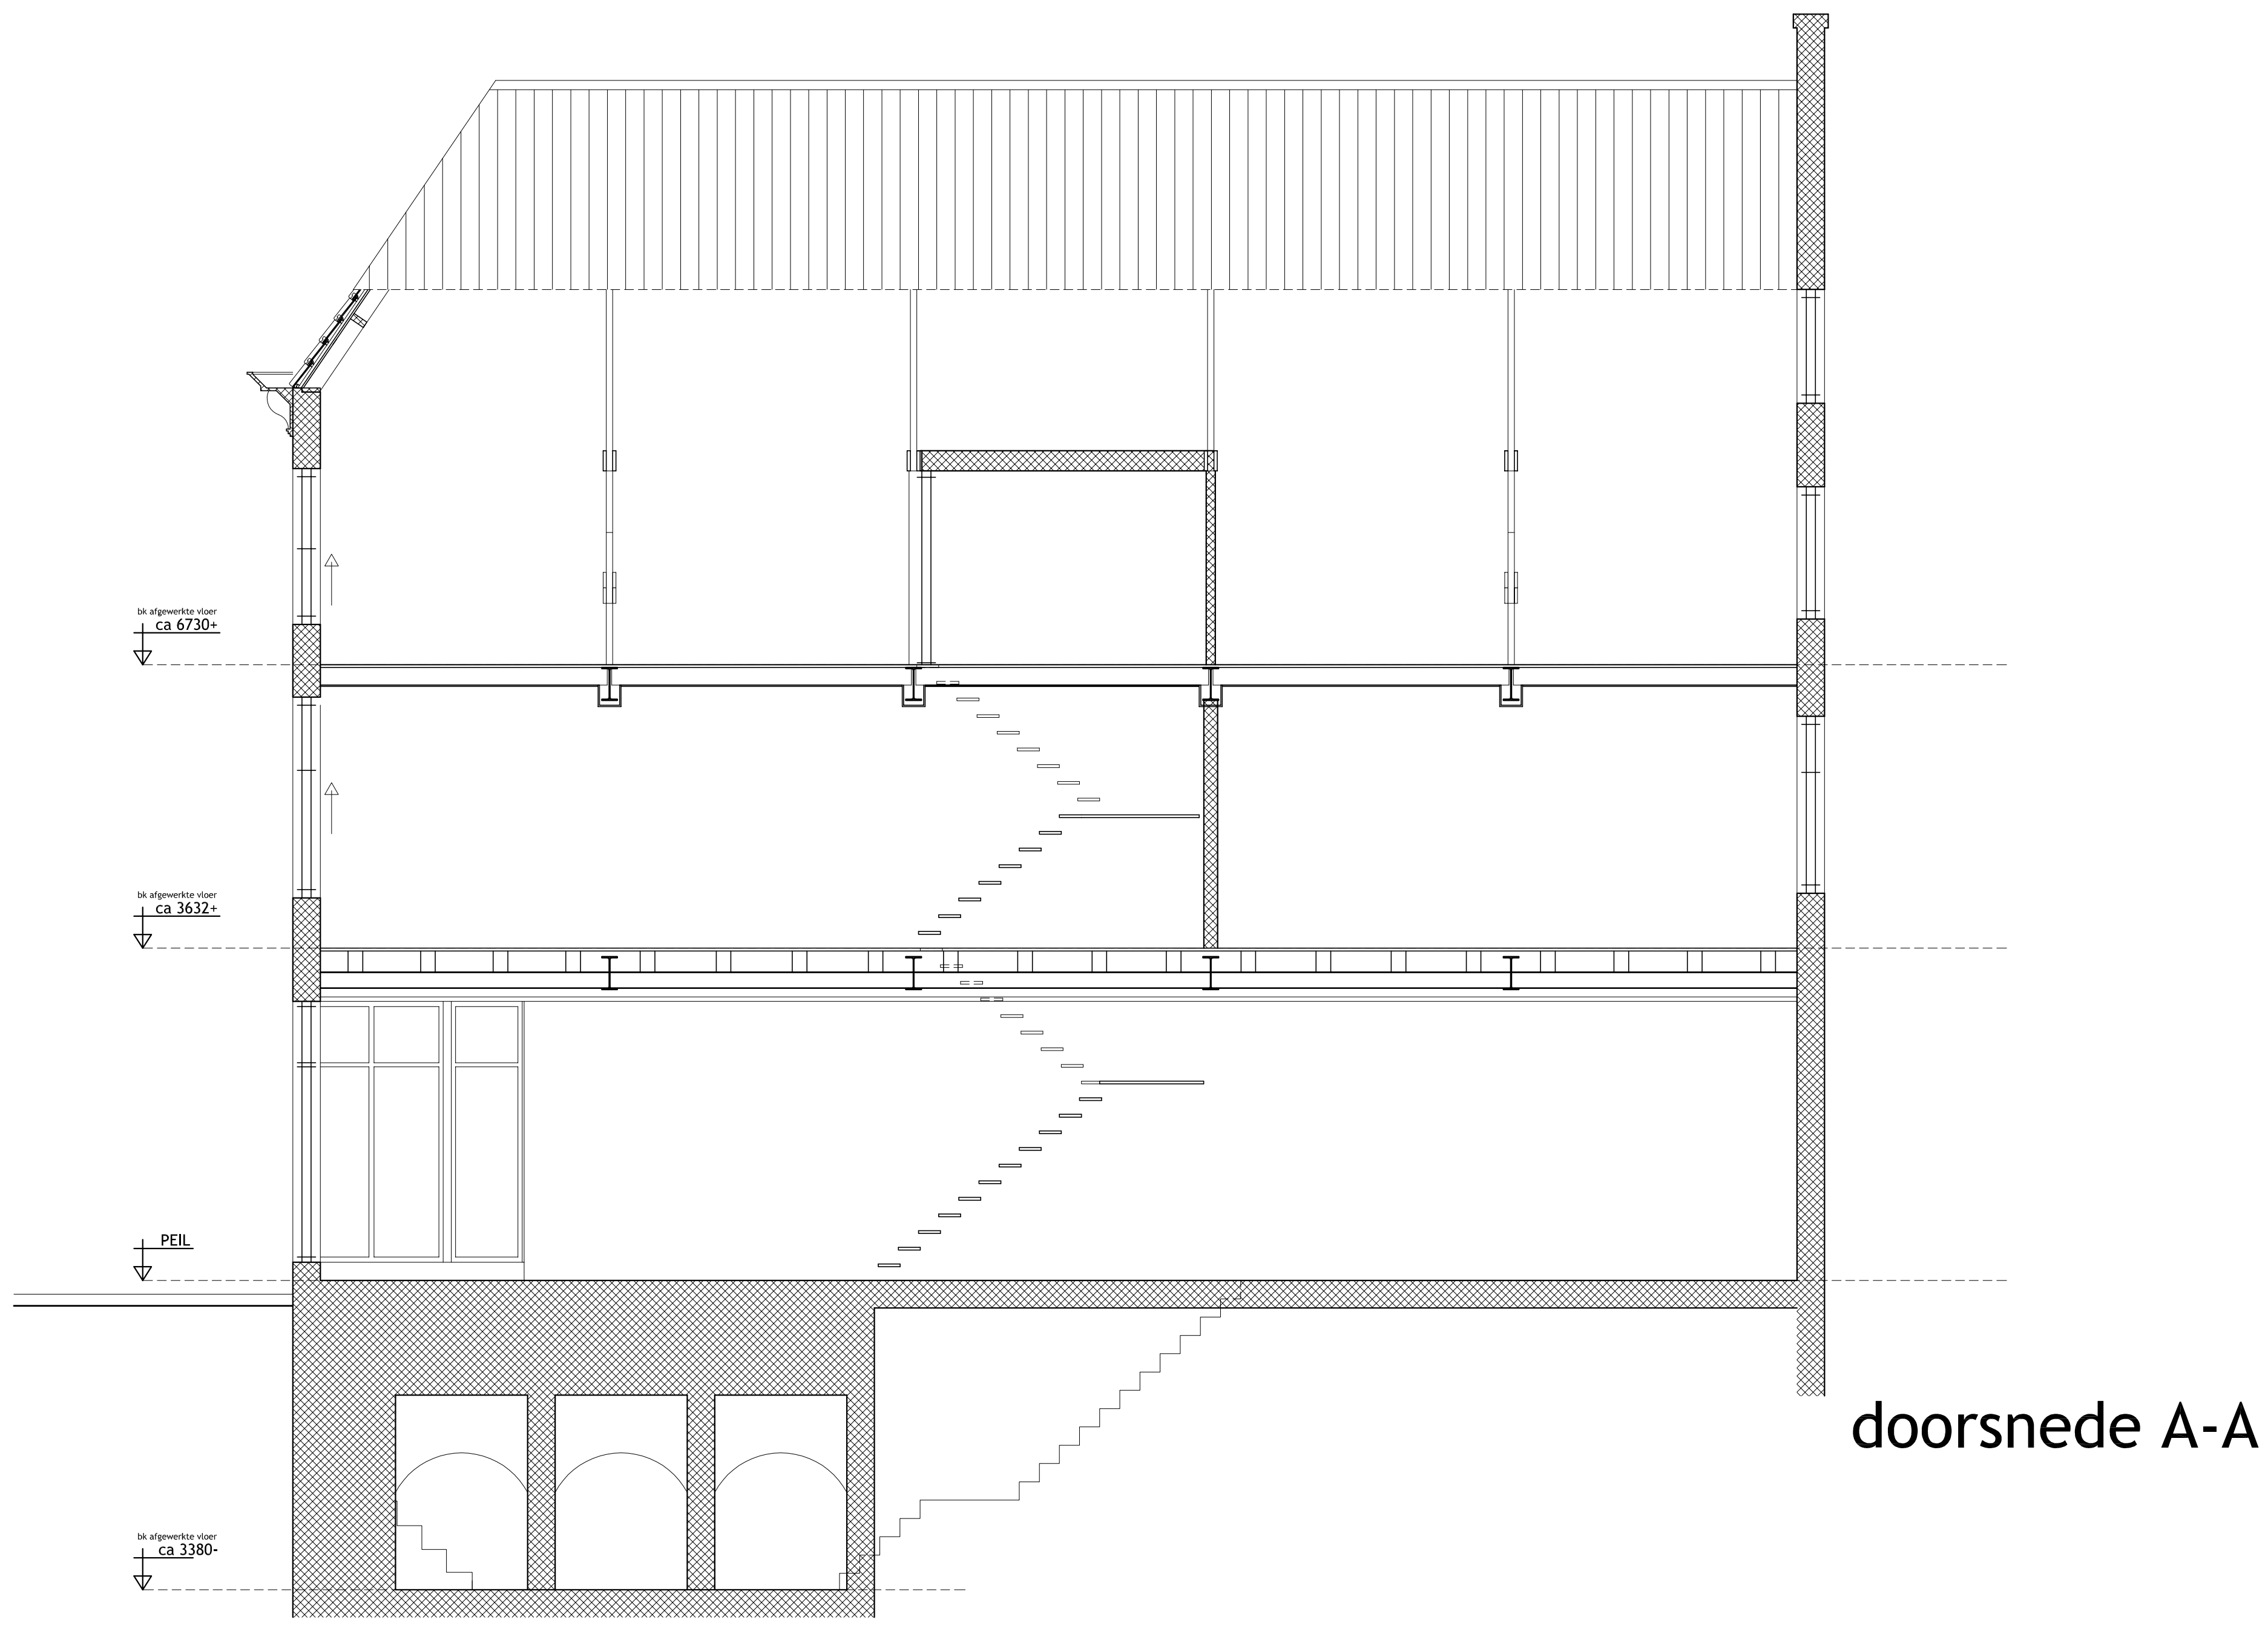

doorsnede A-A

alle maten op deze tekening zijn afgeleid van oude tekeningen (bestaande toestand) en/of globaal in het werk bepaald; alle maten in het werk controleren / uitvoering volgens ntb werktekeningen

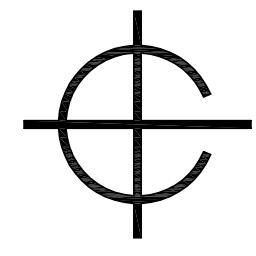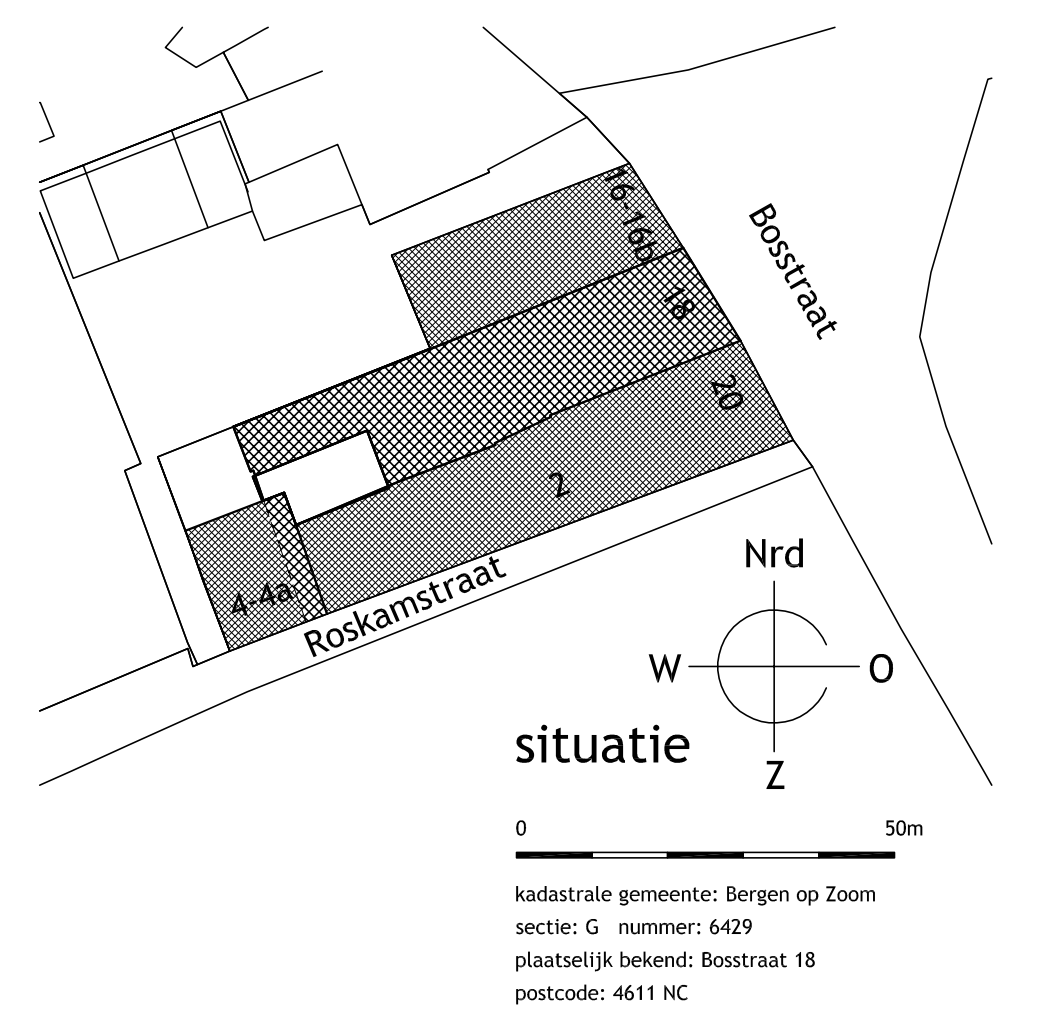

architectenbureau BNA
Aerlant Cloin
www.cloin-arch.nl

Stationsplein 13, 4611 BX, Bergen op Zoom
T 0164-259323, F 0164-258547, E info@cloin-arch.nl

0 50m

project:
Bosstraat 18 te Bergen op Zoom
betreft:
bestaande toestand: gevels en doorsnedes
get: AP-99/99/99 gew: tek: BPJ-0107