

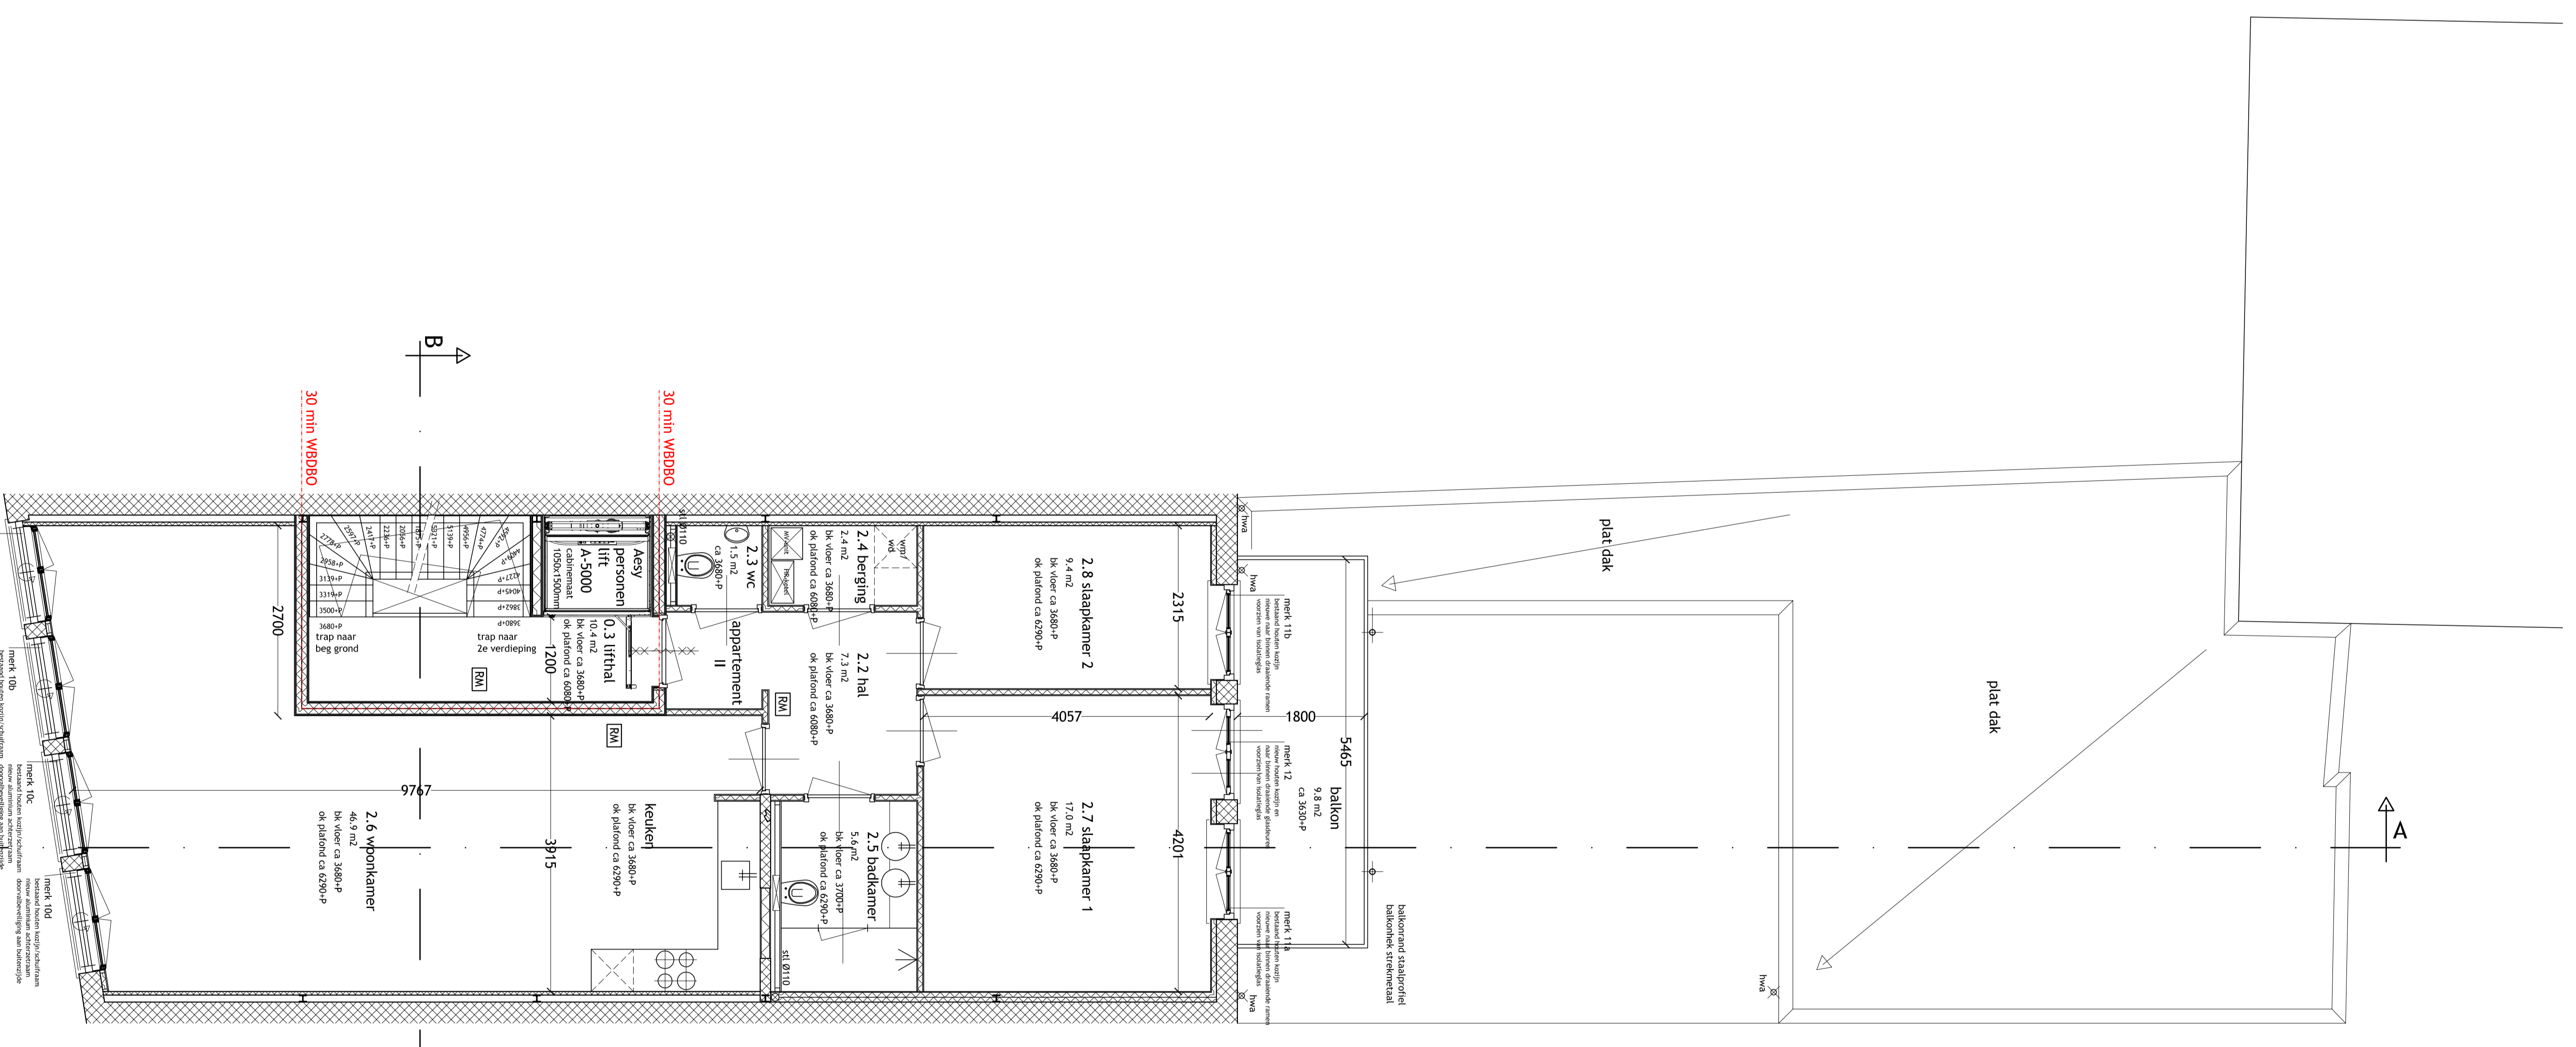
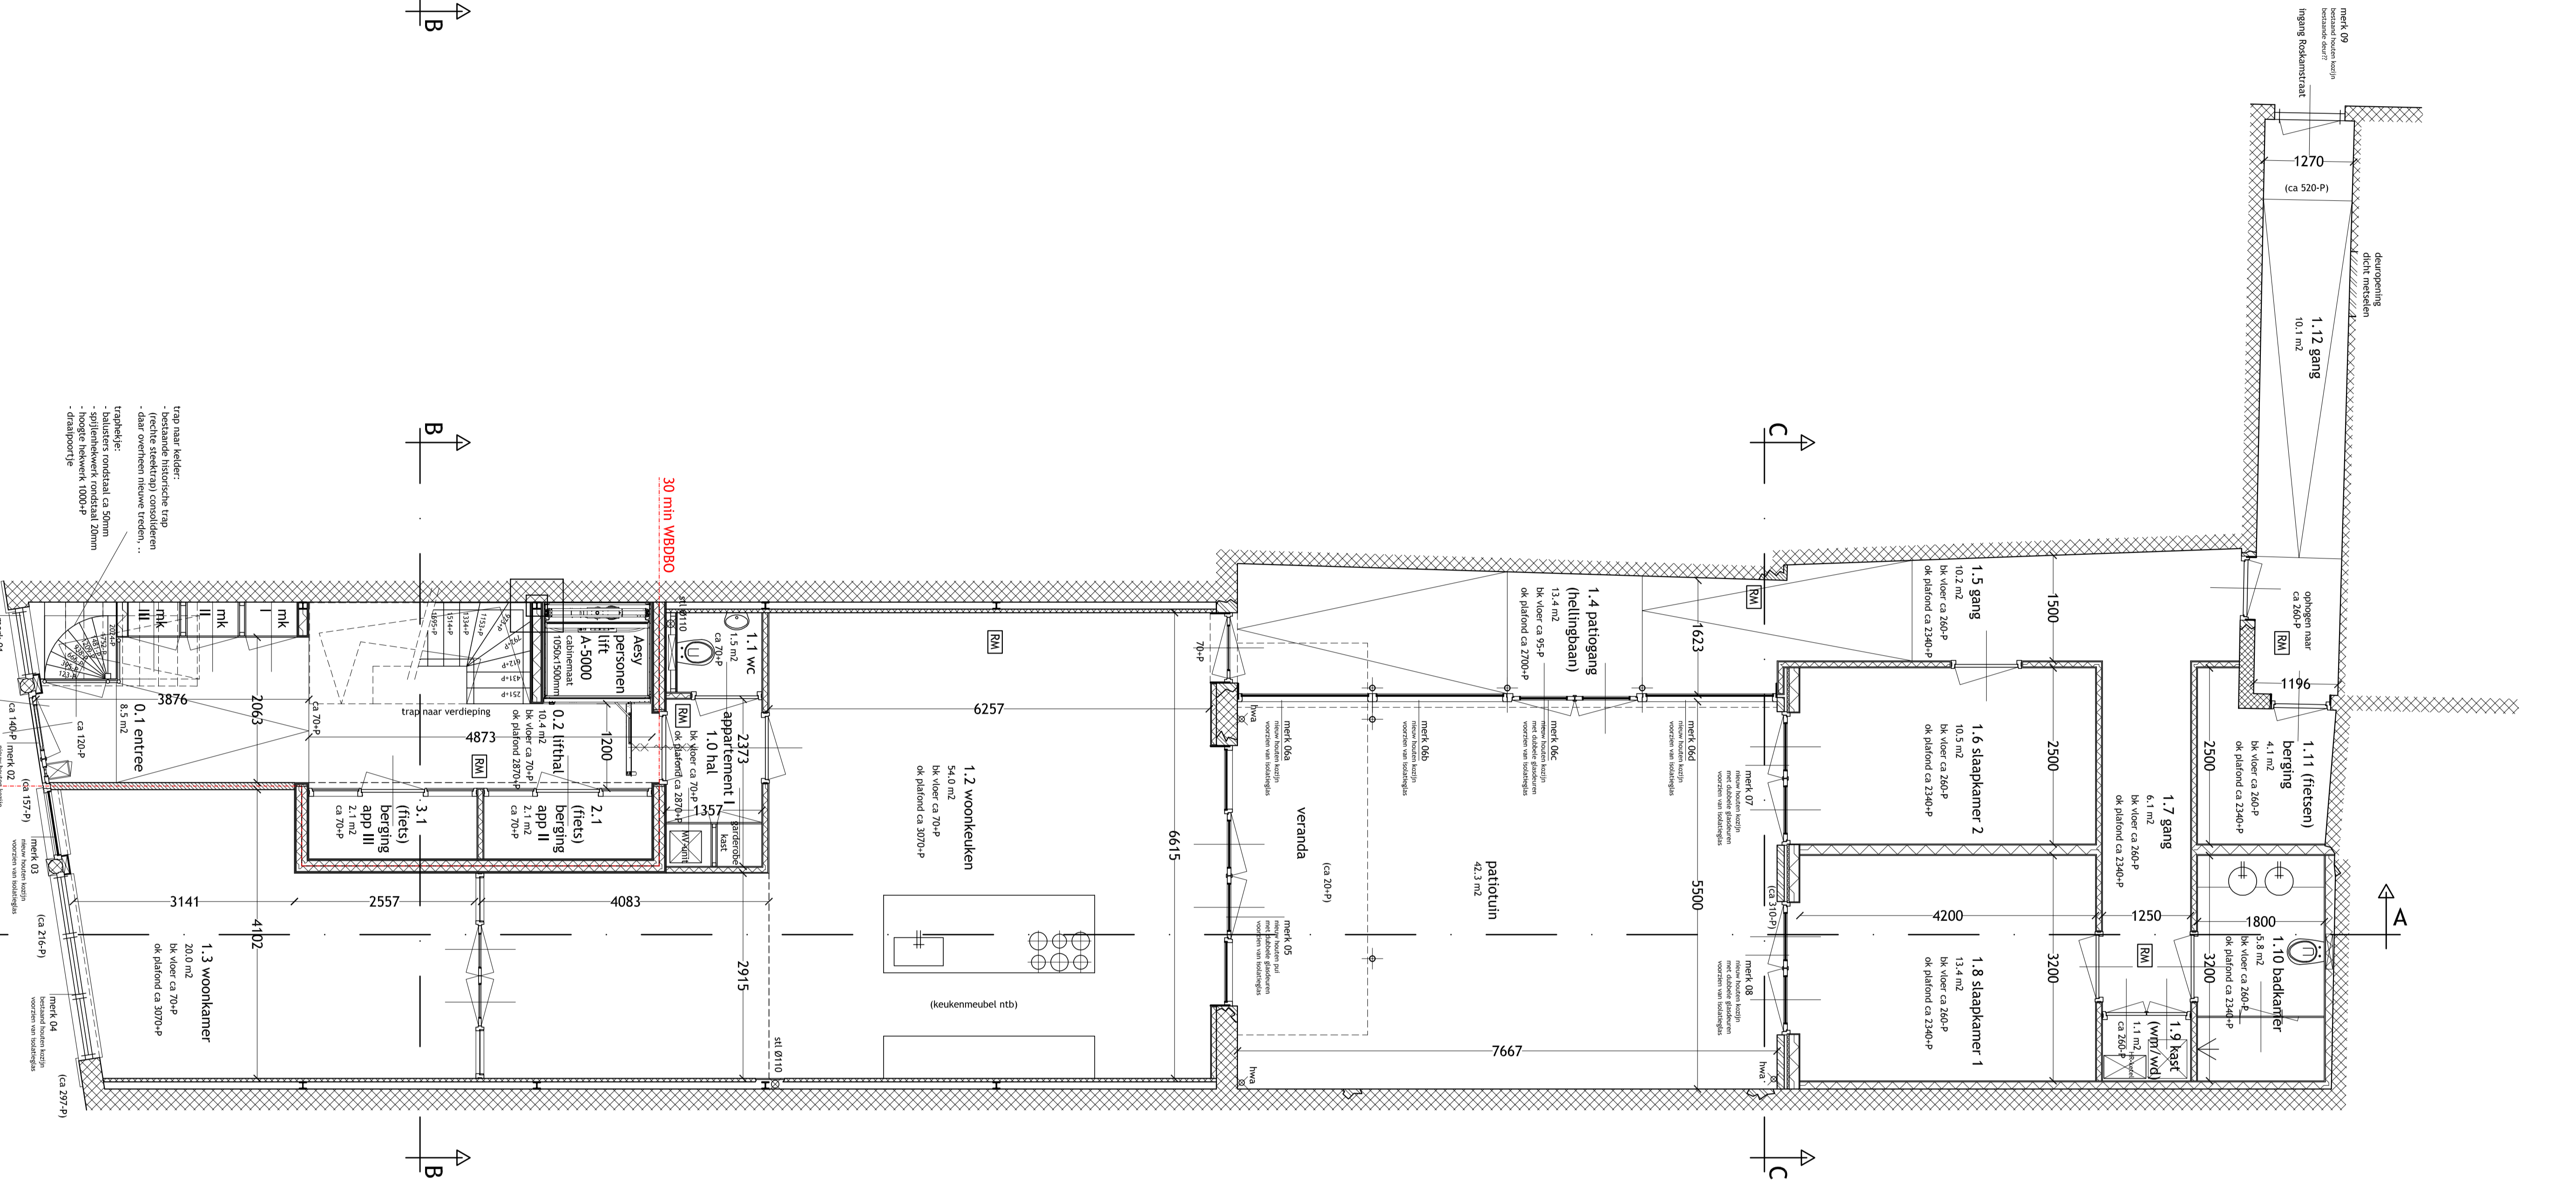
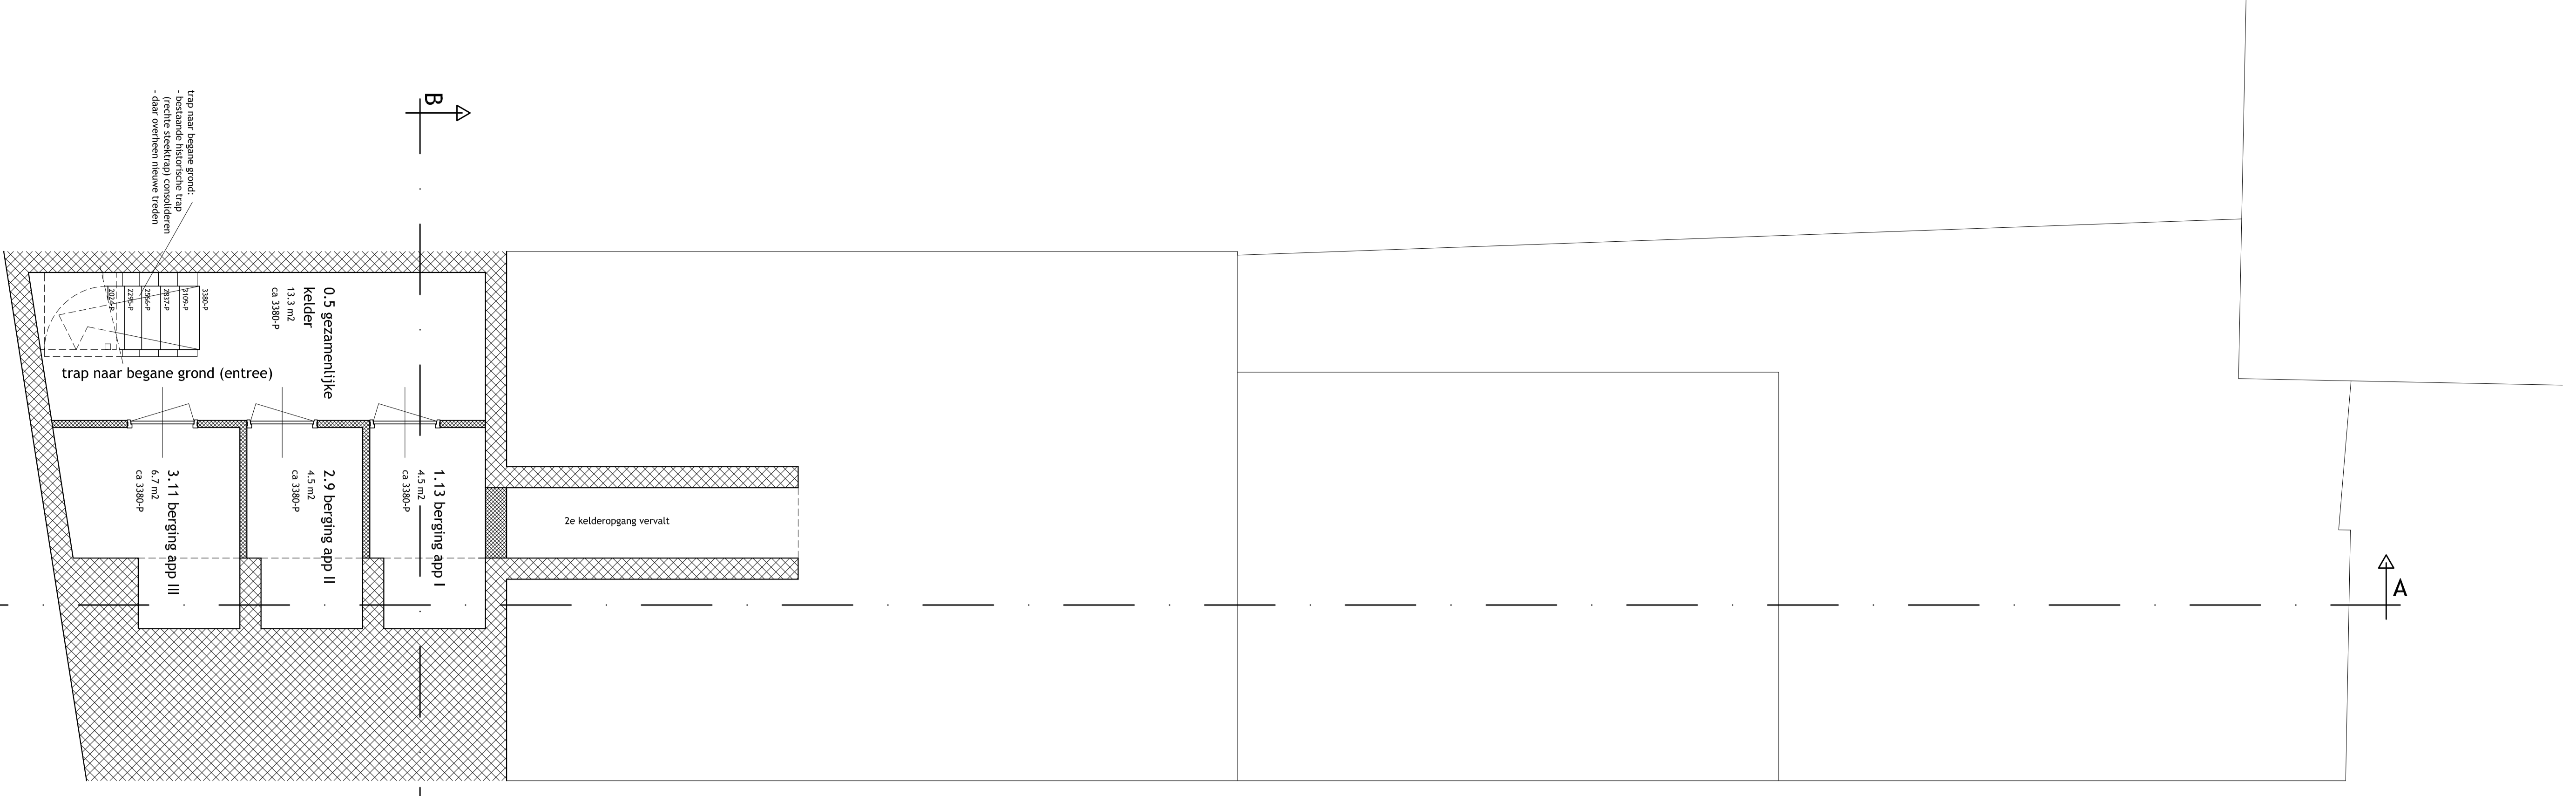


	vlak dak
	geïsoleerde geveling 5-12-4 (geen referentie-nr toevoegen)
	geïsoleerde geveling 5-12-3-1
	geïsoleerde geveling 5-12-4-12-4
	rodevelier conform NEN 5255
	betonnen wand
	alkalisch beton (gijtwalen of meerkostenbeton)
	alkalisch beton blokwerk
	schuimbetonwerk gevelisolatie
	betonnen vloerconstructie

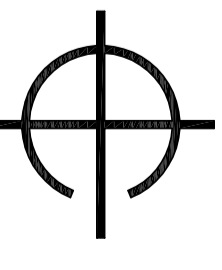

alle maten op deze tekening zijn afgeleid van oude tekeningen (bestaande toestand) en/of gebaseerd in het werk bespaard. alle maten in het werk controleren! uitvoering volgens nbt werktekeningen

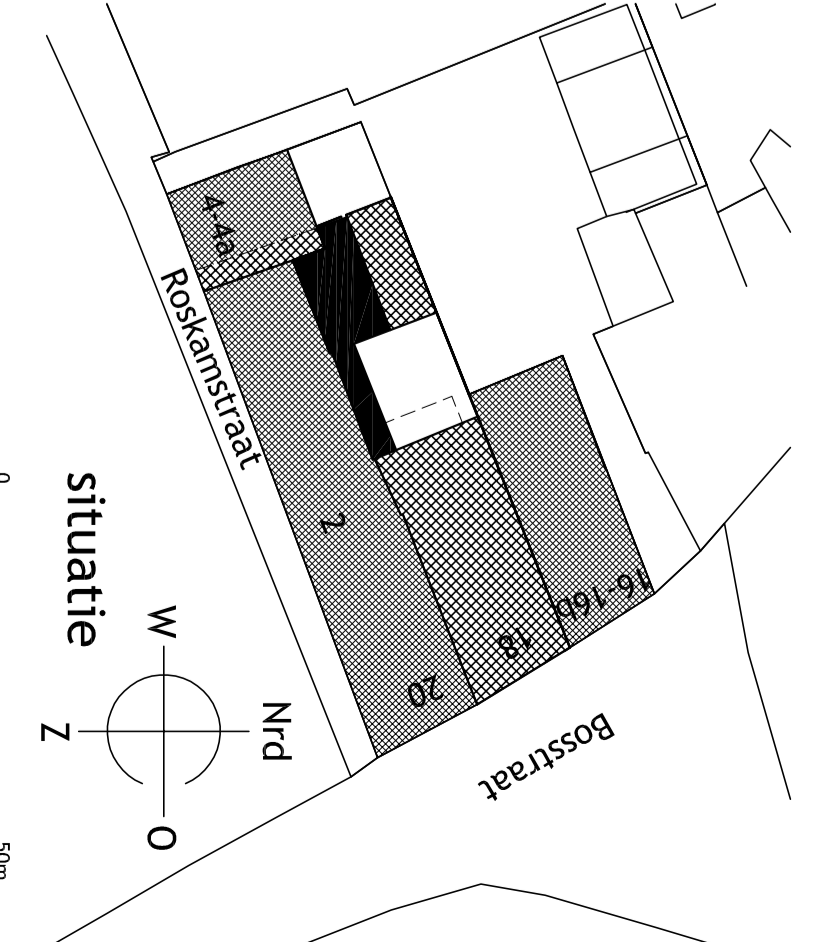

architectenbureau BNA
Aertant Cloin
 www.dnbna.nl

project: **Bosstraat 18 te Bergen op Zoom**
 best.: **aanvr omgevingsverg: kelder, beg gr, 1e verdieping**
 datum: **2019-09-19**