



van toepassing zijnde rapporten e.d.	
.	
.	
<b>renvooi</b> bestaande wanden kalkzandsteen (lijnblokken of metselwerkstenen) kalkzandsteen klinkerkwaliteit schoonmetselwerk gevelsteen hsb-wand (voorzetswand)	enkel glas dubbele beglazing 5-12-4 (geen reflecterende folie toepassen) gelaagd dubbele beglazing 5-12-3.3/1 3-dubbele beglazing 5-12-4-12-4 monumentenglas rookmelder conform NEN 2555

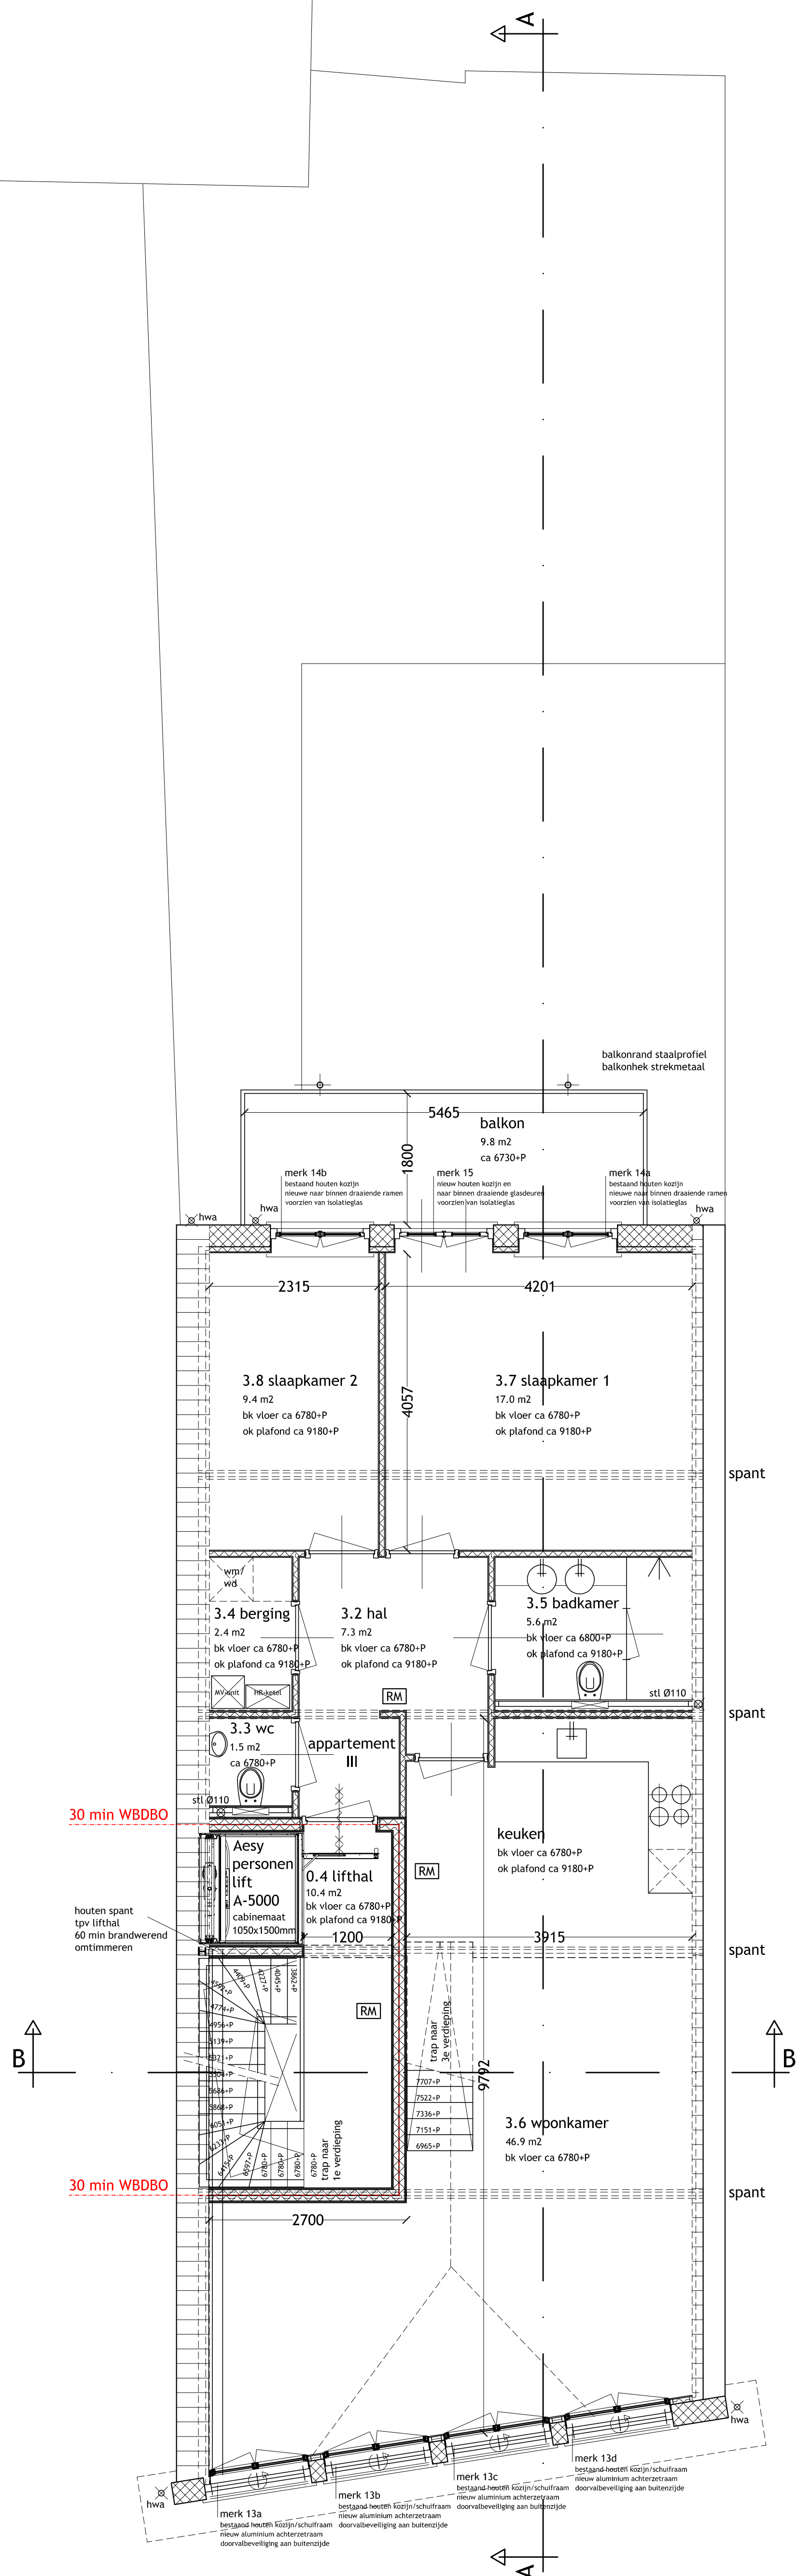



tweede verdieping (appartement III)

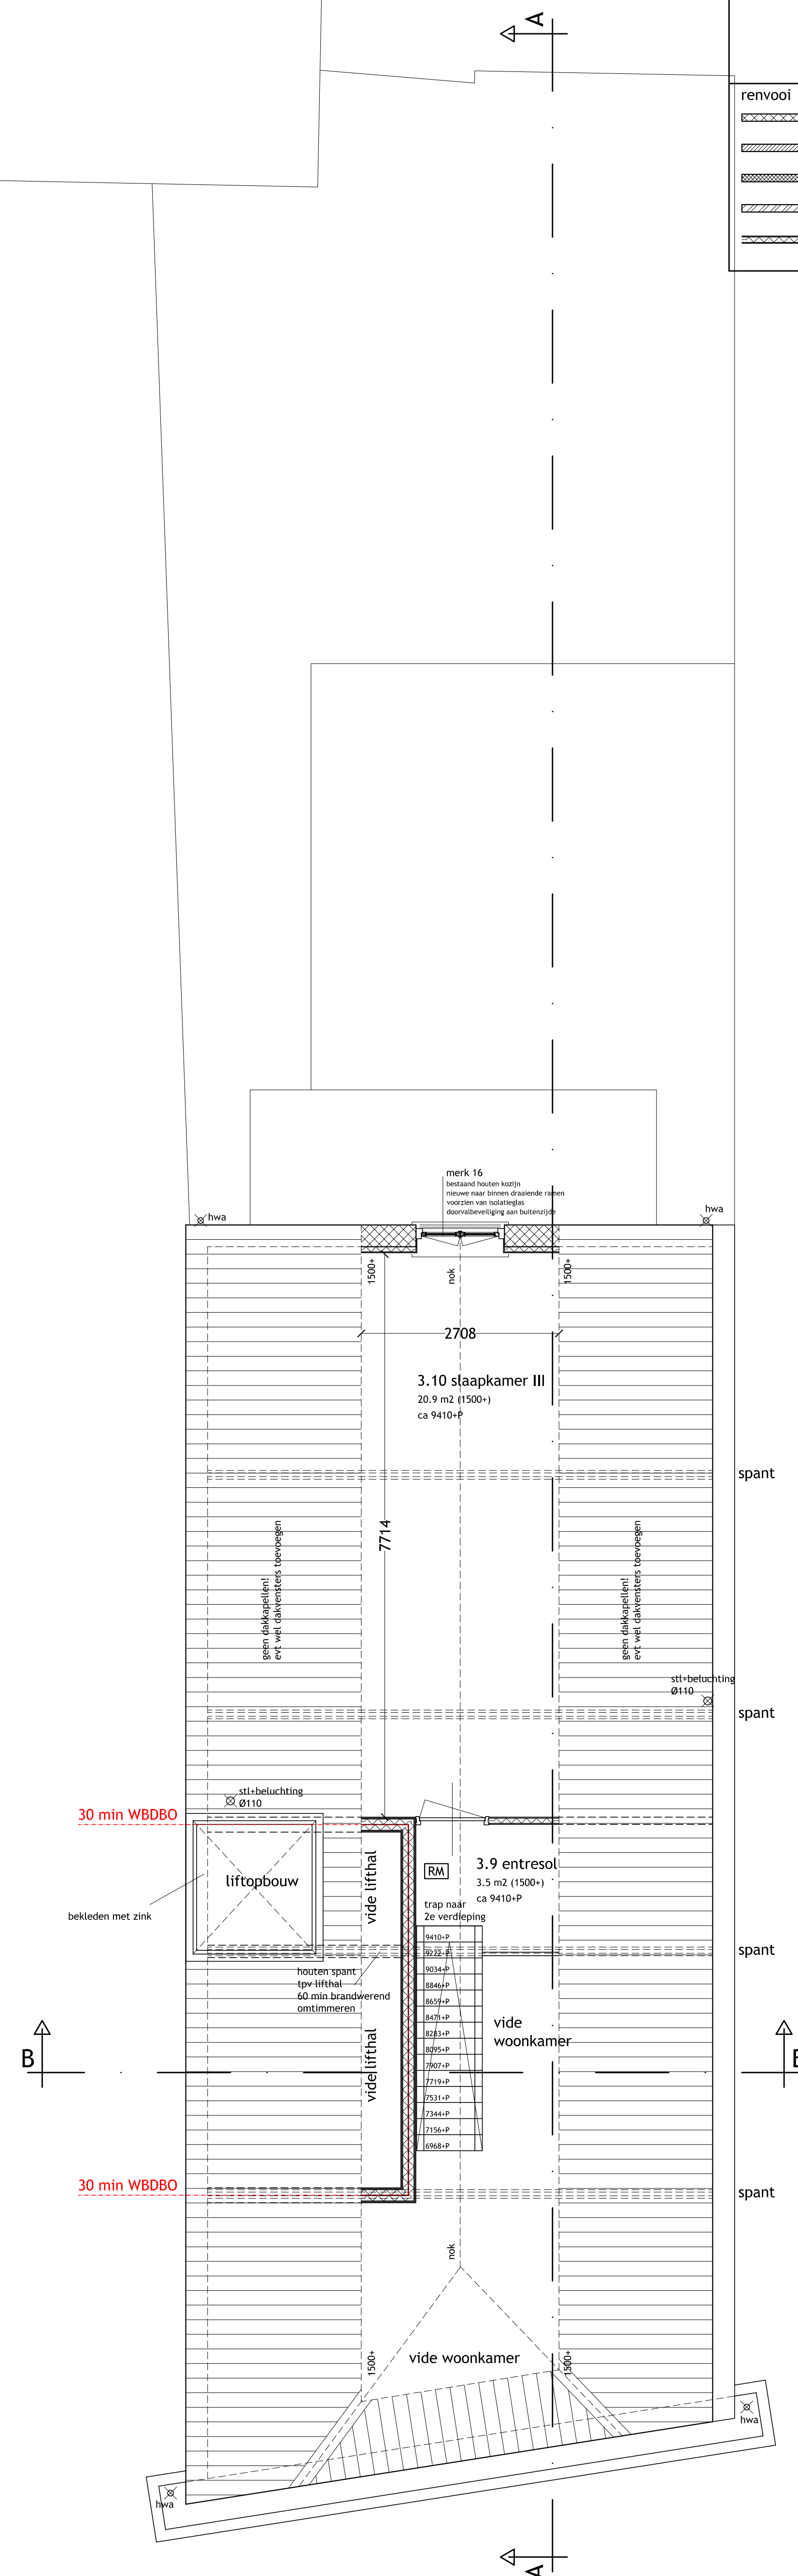

derde verdieping (appartement III)

alle maten op deze tekening zijn afgeleid van oude tekeningen (bestaande toestand) en/of globaal in het werk bepaald;  
 alle maten in het werk controleren / uitvoering volgens ntb werktekeningen

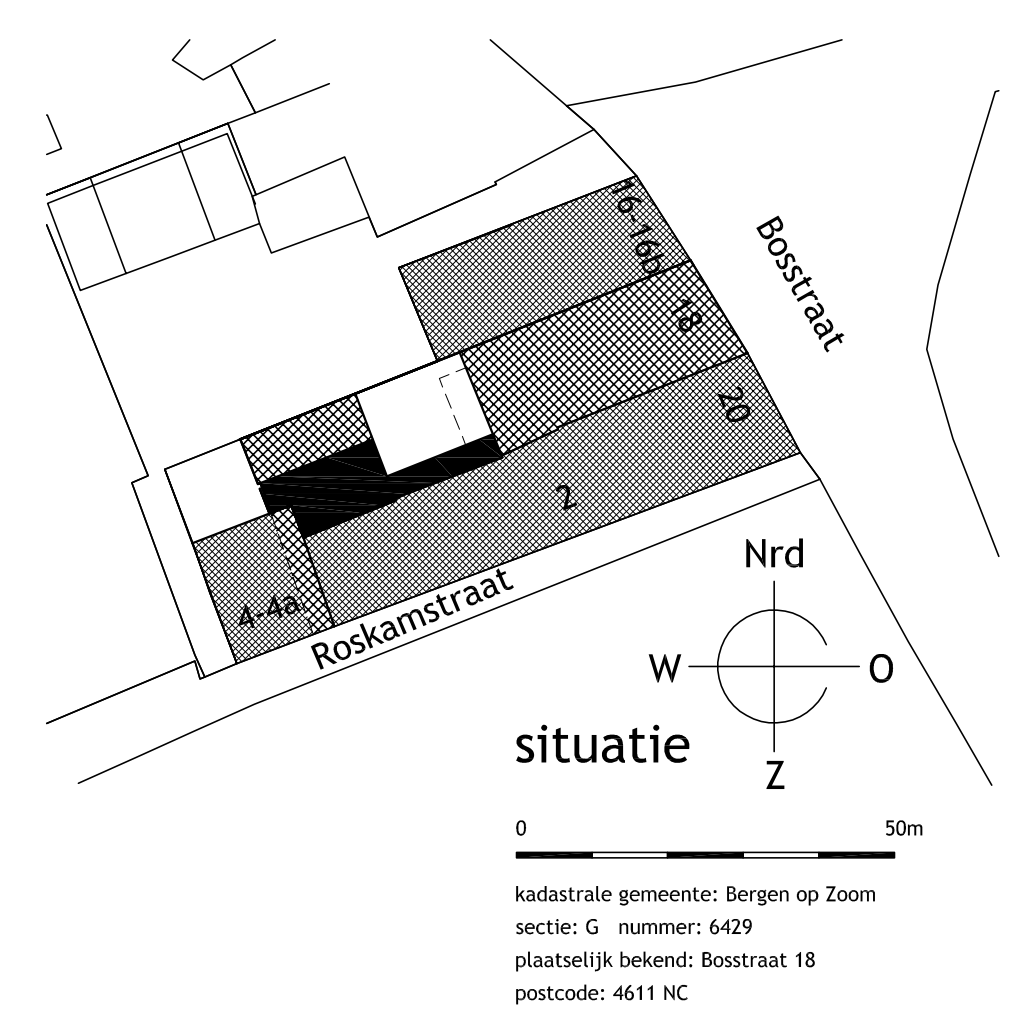

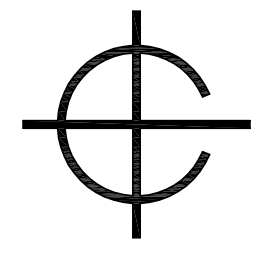  
**architectenbureau BNA**  
**Aerlant Cloin**  
 www.cloin-arch.nl  
 Stationsplein 13, 4611 BX, Bergen op Zoom  
 T 0164-259323, F 0164-258547, E info@cloin-arch.nl  
 0 5m  
 project:  
**Bosstraat 18 te Bergen op Zoom**  
 betreft:  
**aanvr omgevingsverg: 2e en 3e verdieping**  
 get: AP-99/99/99  
 gew:  
 tek: BPJ-1102