




begane grondvloer/fundering

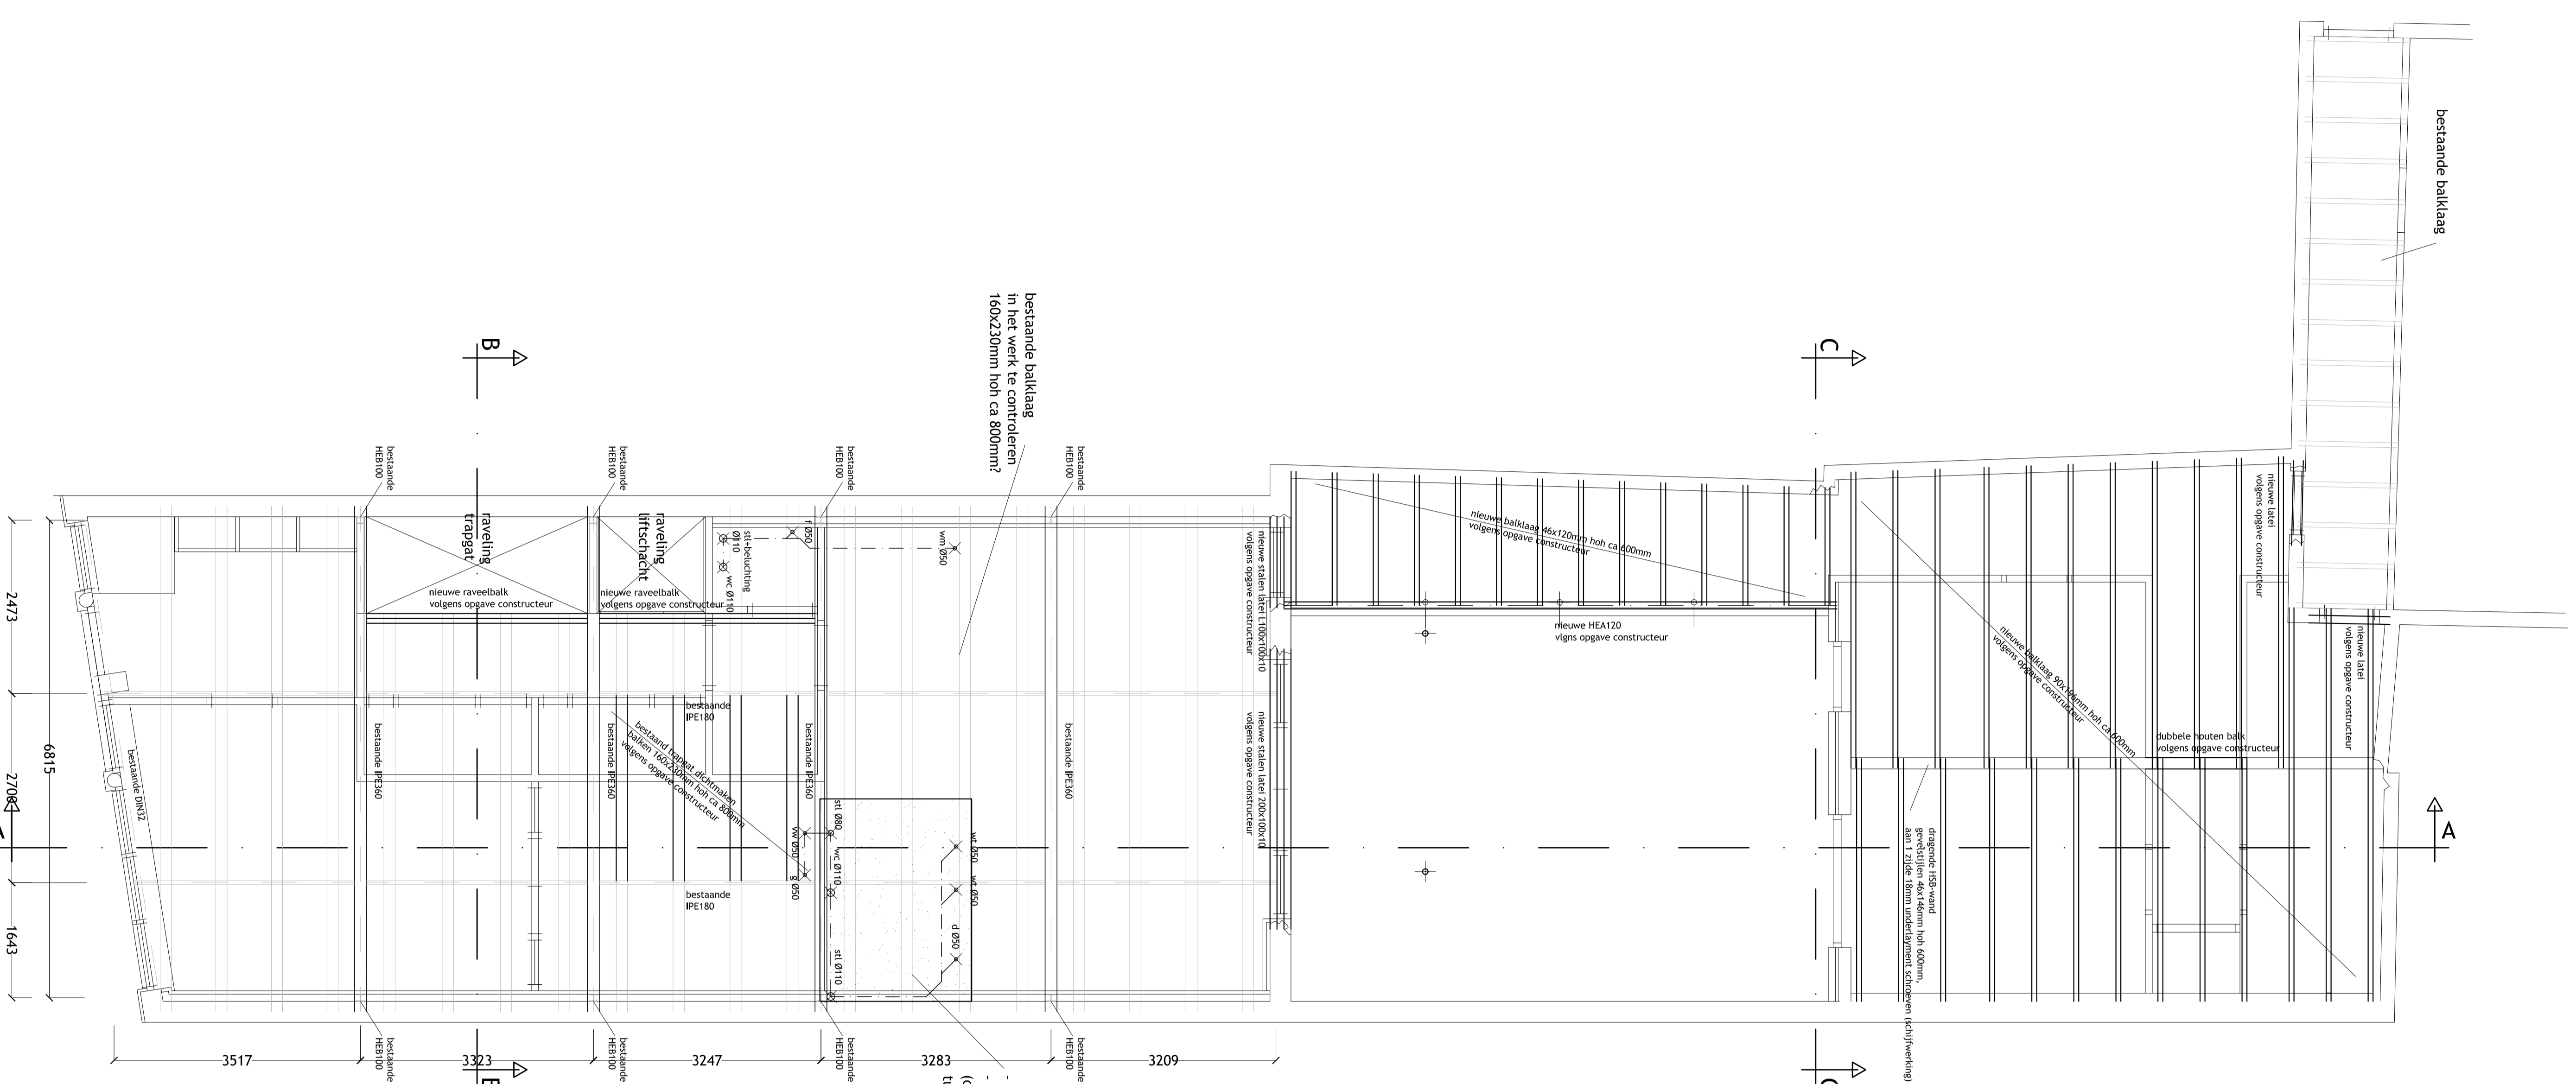


eerste verdieplingsvloer/plat dak

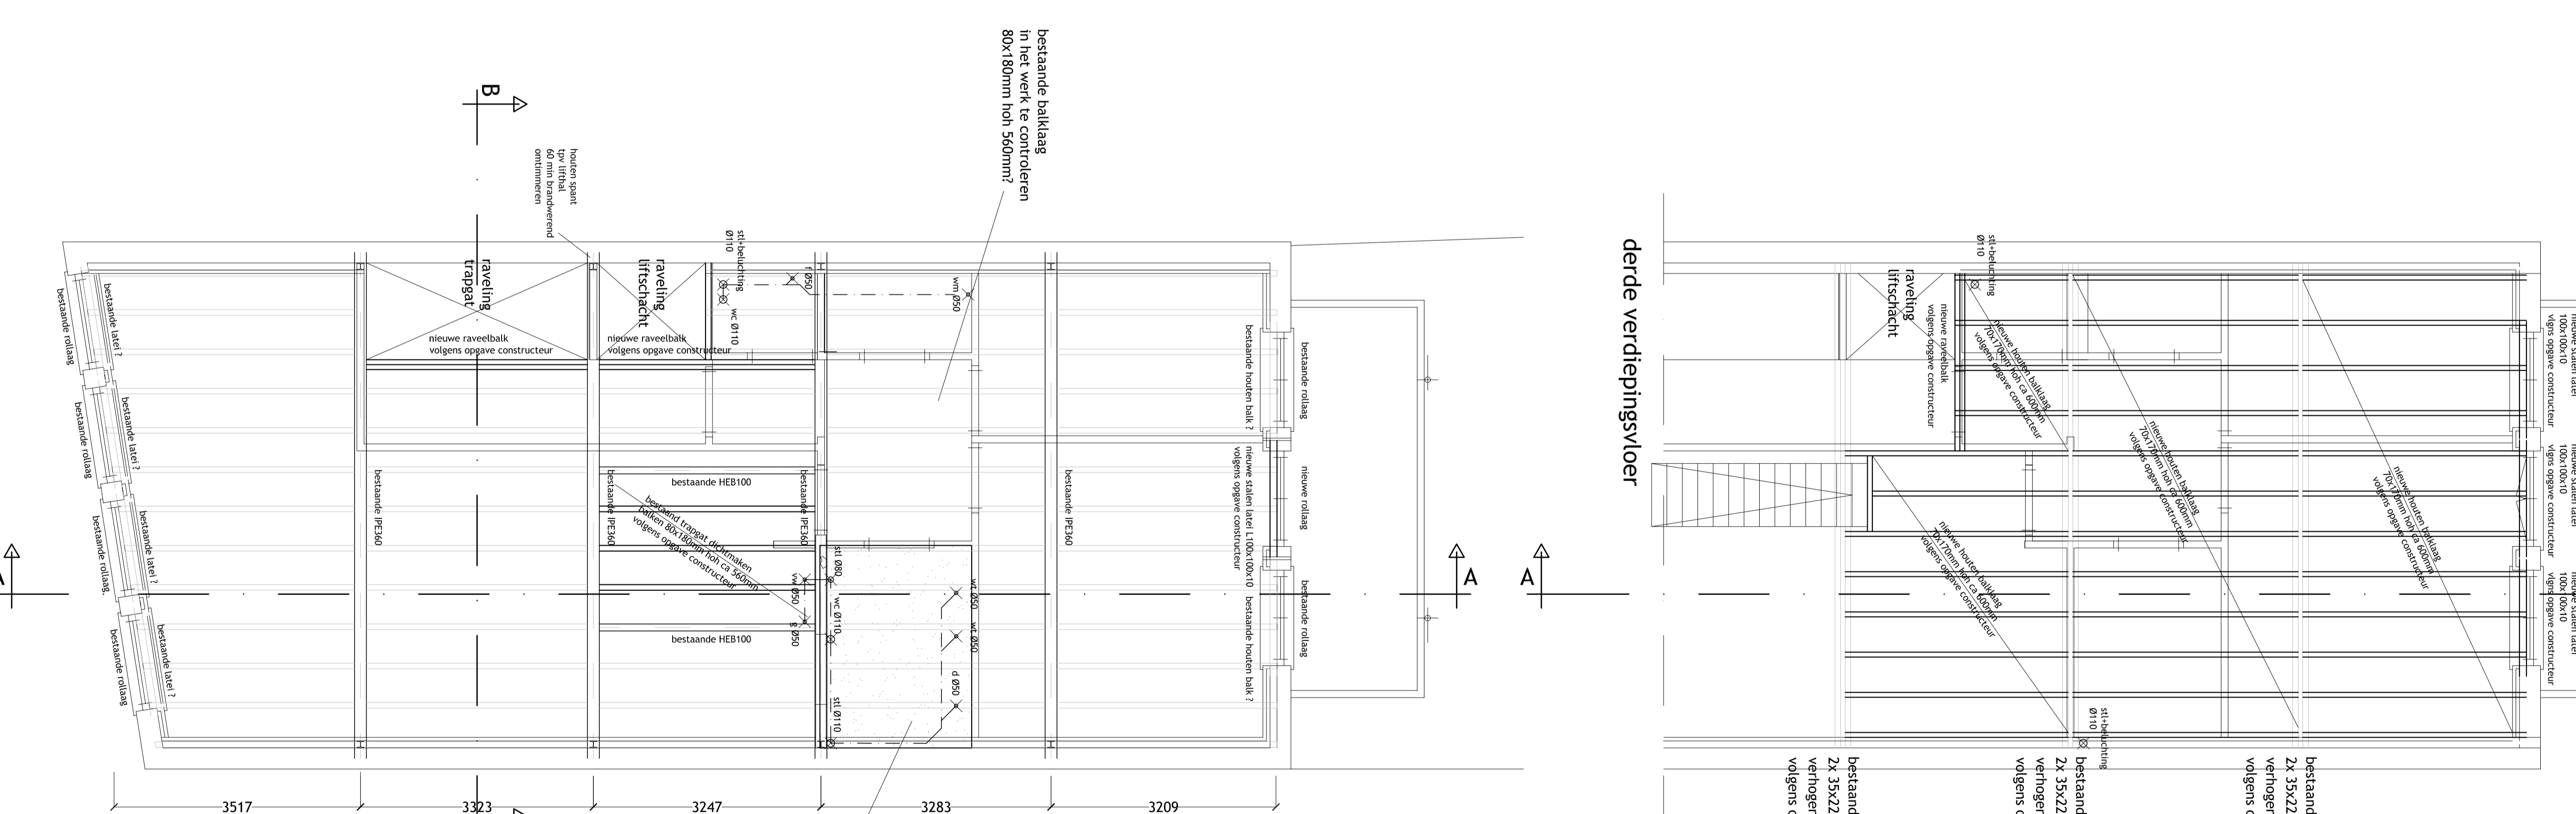

tweede verdieplingsvloer

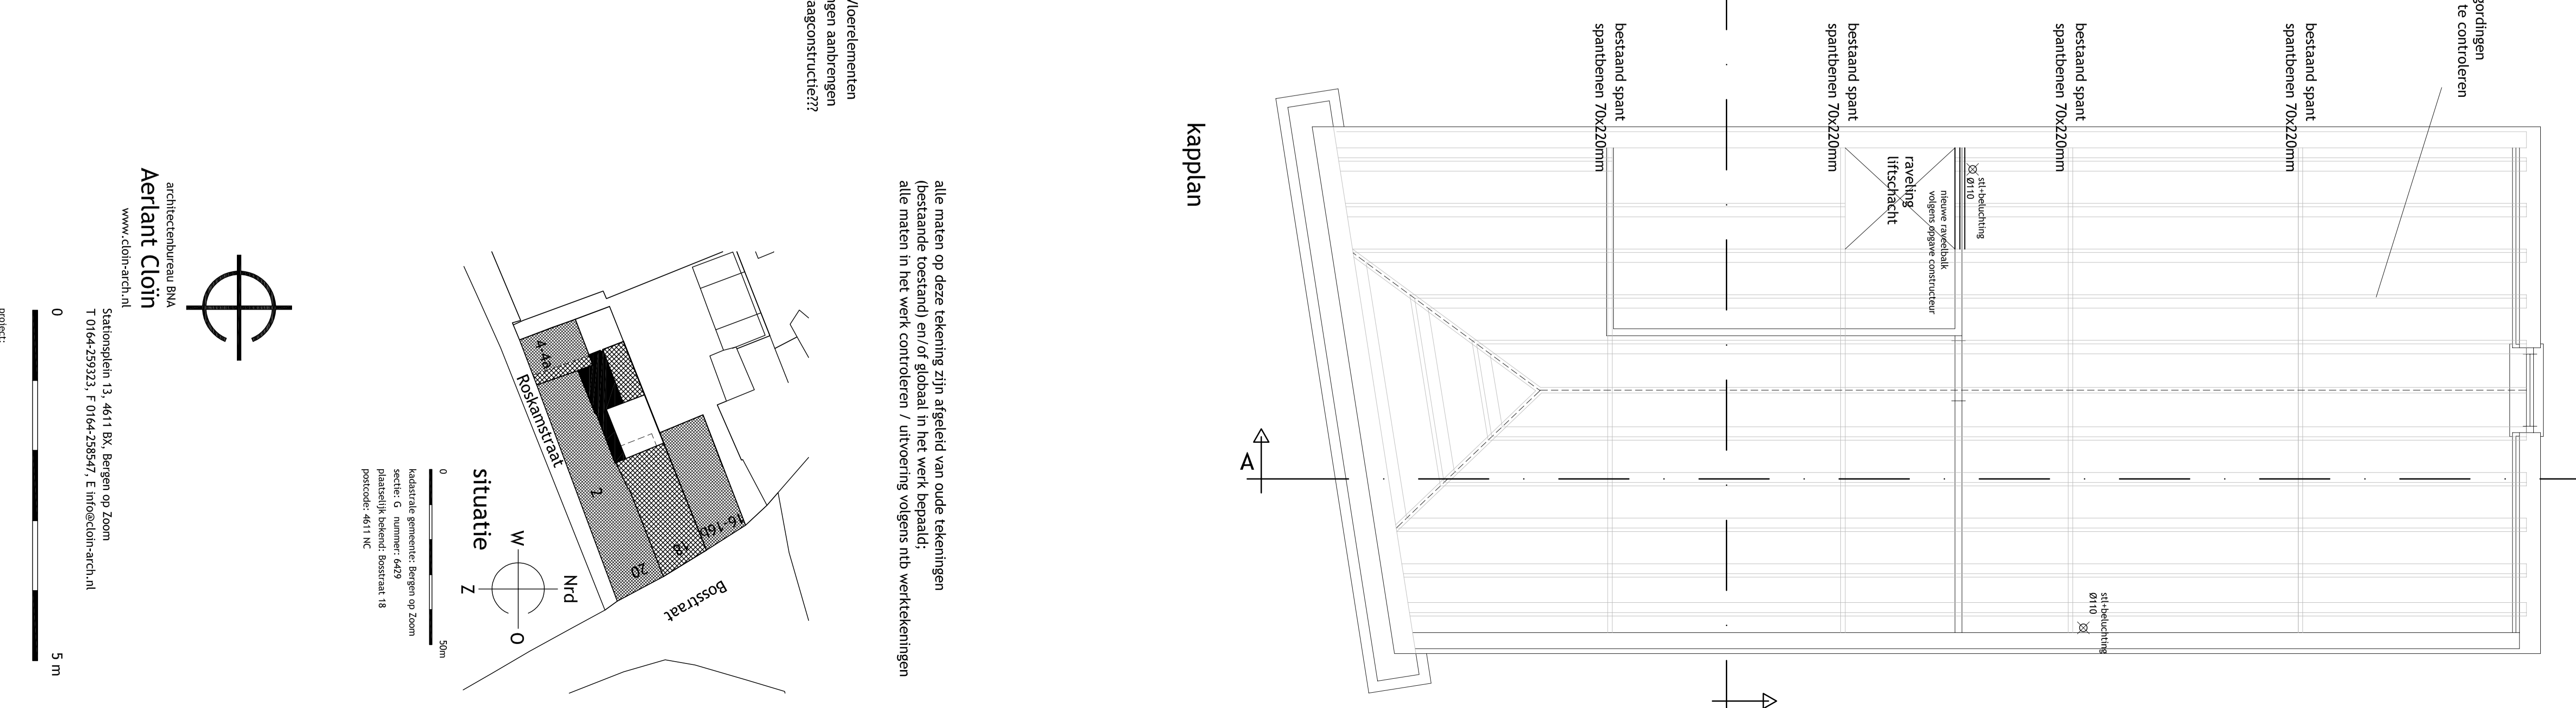

kapplan

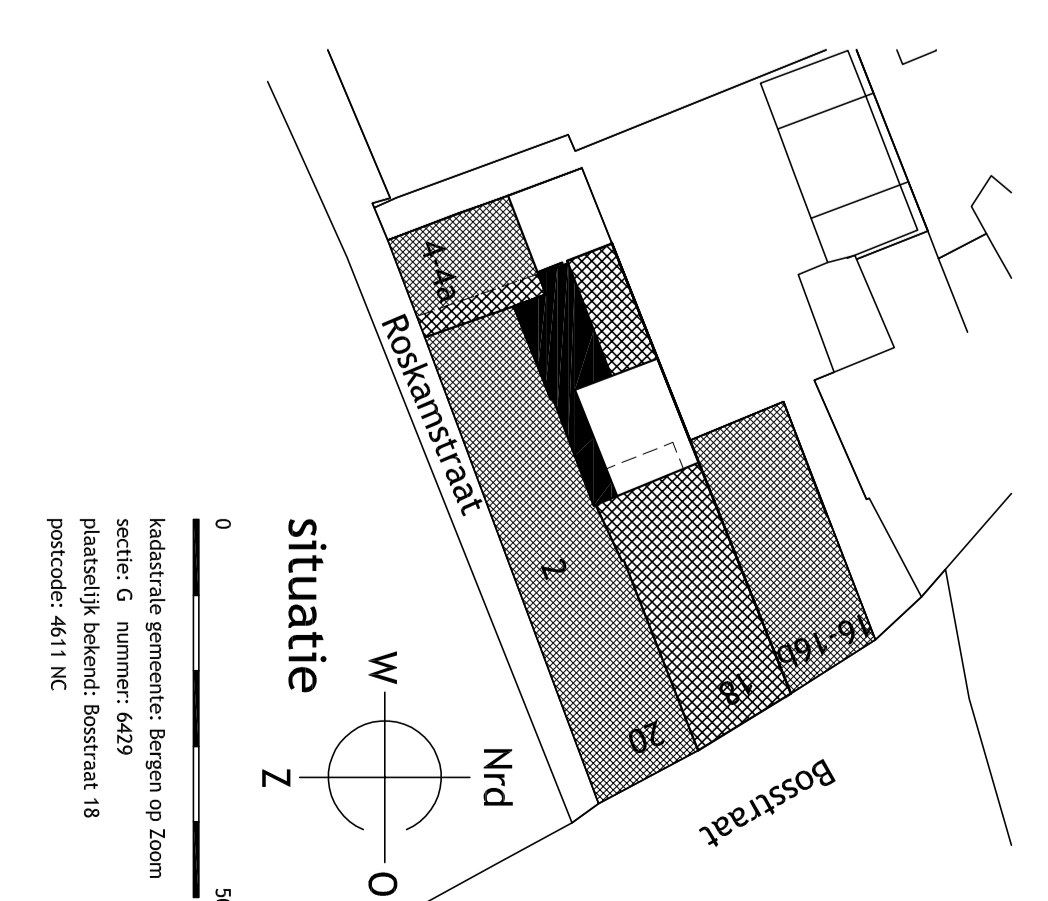

alle maten op deze tekening zijn afgeleid van oude tekeningen (bestaande toestand) en/of globaal in het werk bepaald. alle maten in het werk controleren! uitvoering volgens nuw werktekeningen

architectenbureau BNA
Aerlant Cloin
www.dinobu.nl

Satelengelaan 13, 4611 BK, Bergen op Zoom
T 0164-259323, F 0164-238547, E info@dinobu.nl

project: **Bosstraat 18 te Bergen op Zoom**

klant: **aanvr omgevingsverg fundering, balklagen, kap**
ref: 26/99/99/99
tek: **BPJ-1101**